



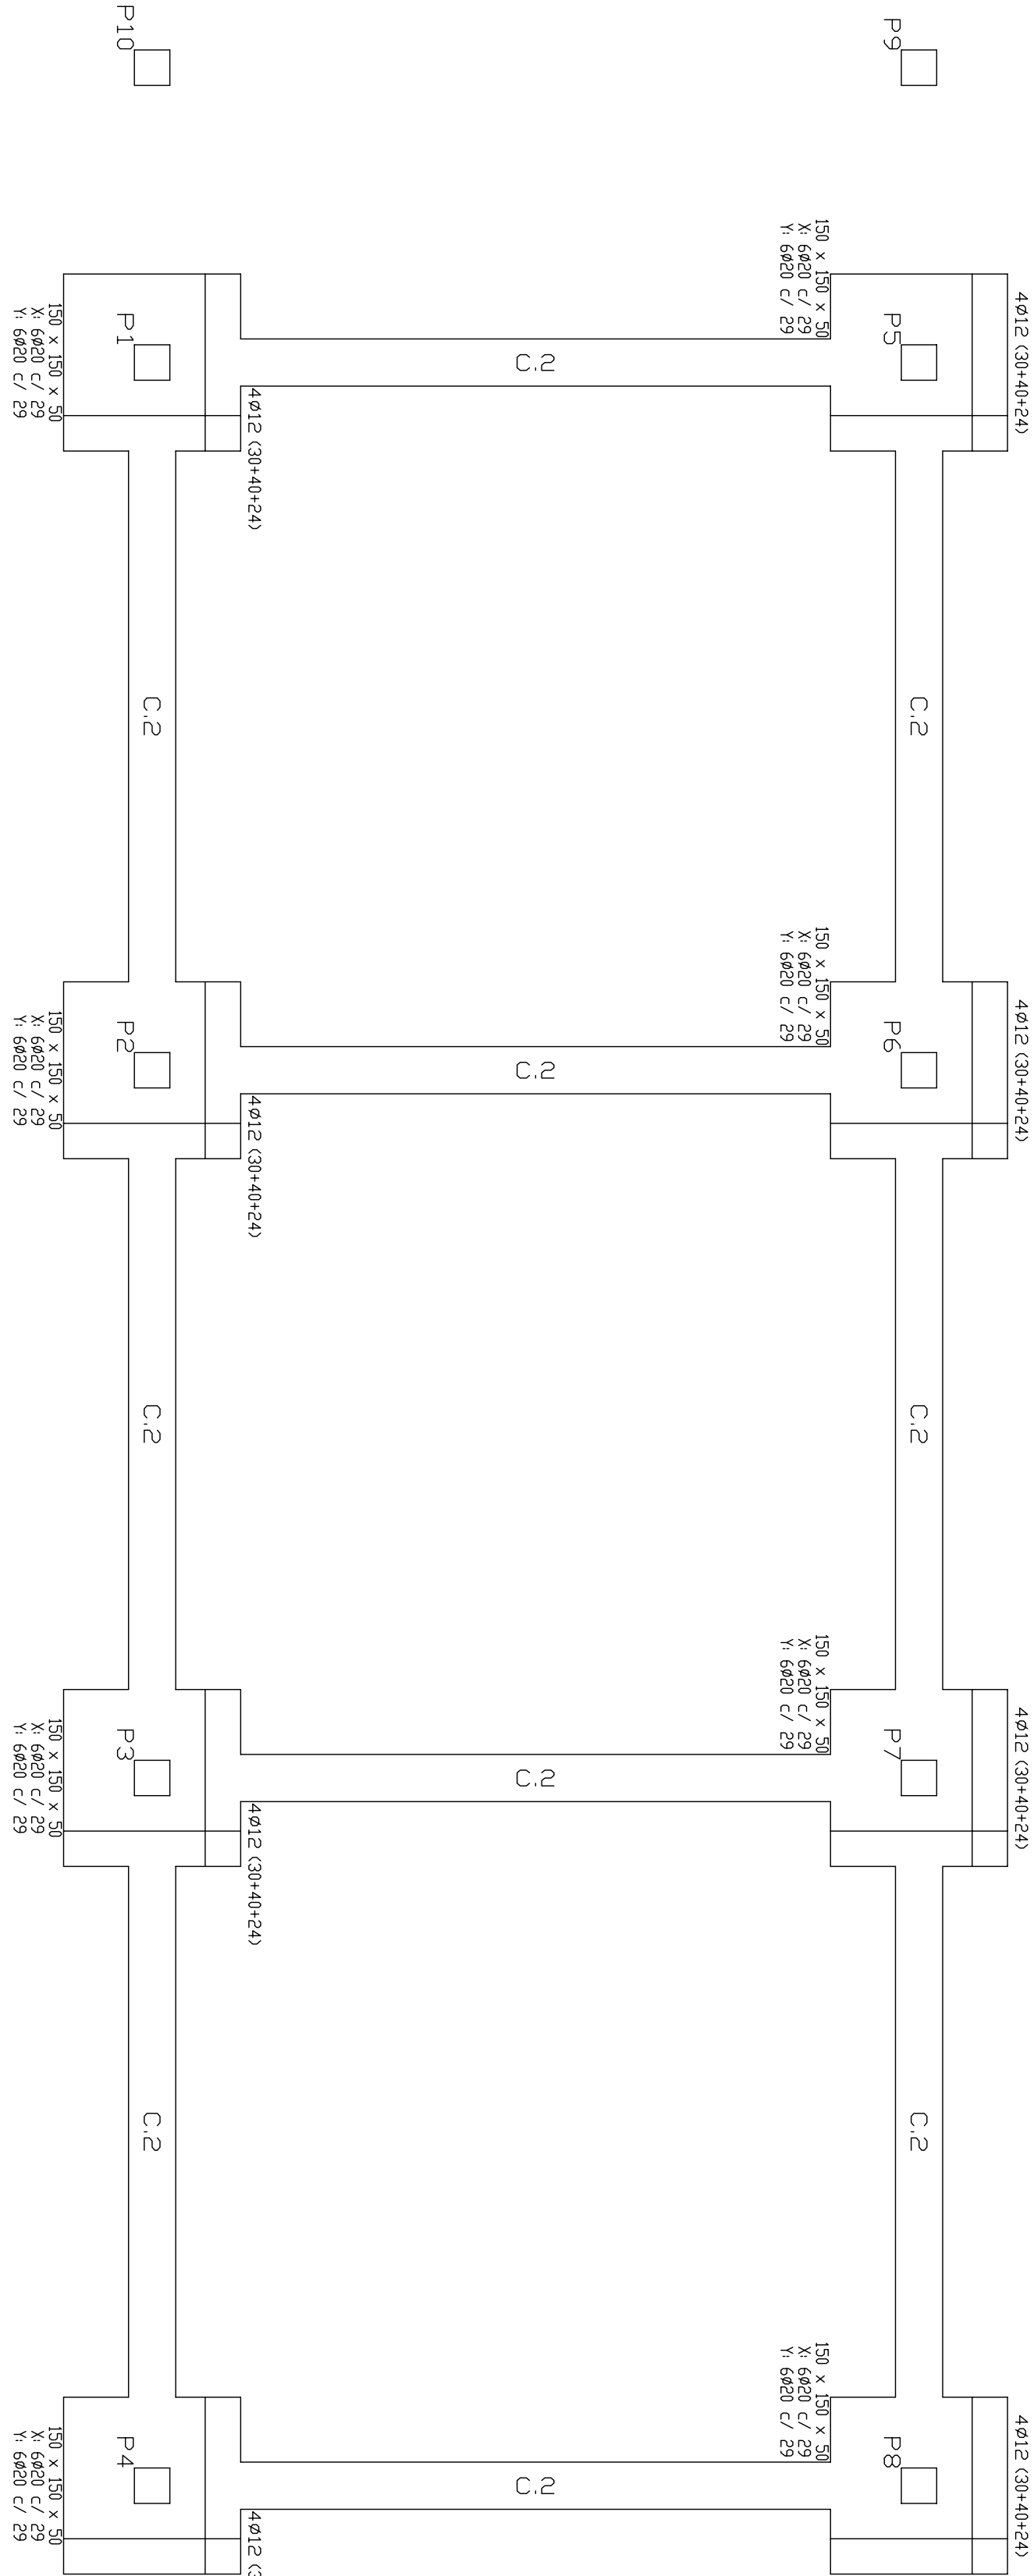


Cimentación superior
Control Estadístico
Hormigón: HA-25, Control Estadístico
Aceros en Cimentación: B 400 S, Control Normal
Escala: 1:50

Cuadro de cimentación superior			
Referencia	Dimensiones (cm)	Canto (cm)	Armado ref. X (mm)
P1, P2, P3, P4, P5, P6, P7, P8	150x150	30	6ø8 c/ 20
P9, P10	600 c/ 20	600 c/ 20	6ø8 c/ 20

Referencia P1 a P8

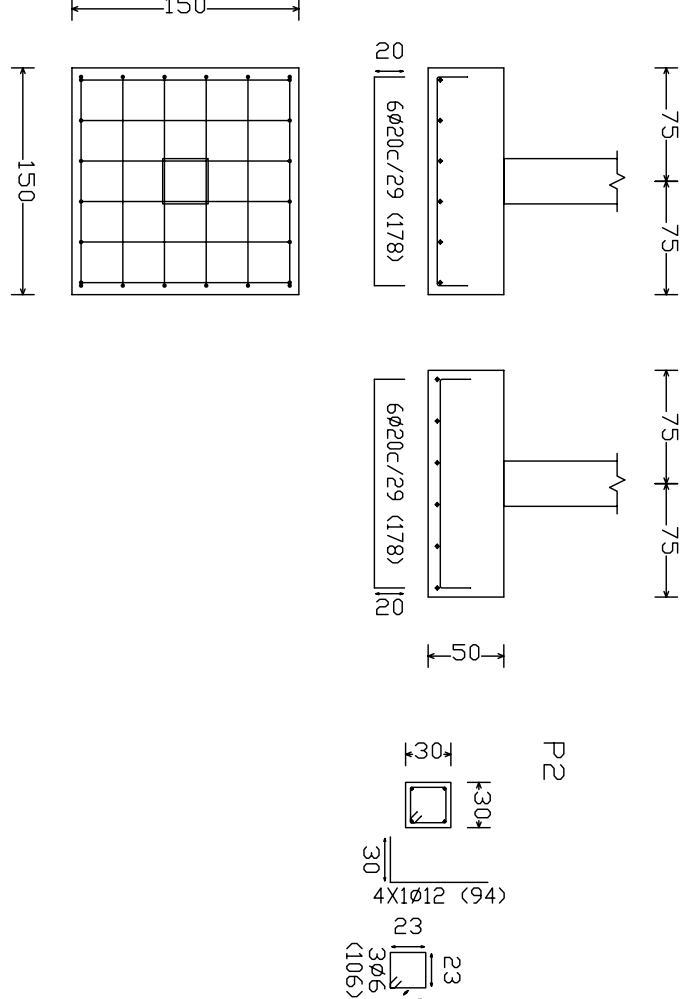

Referencia C2 P1 - P2 y PARALELAS

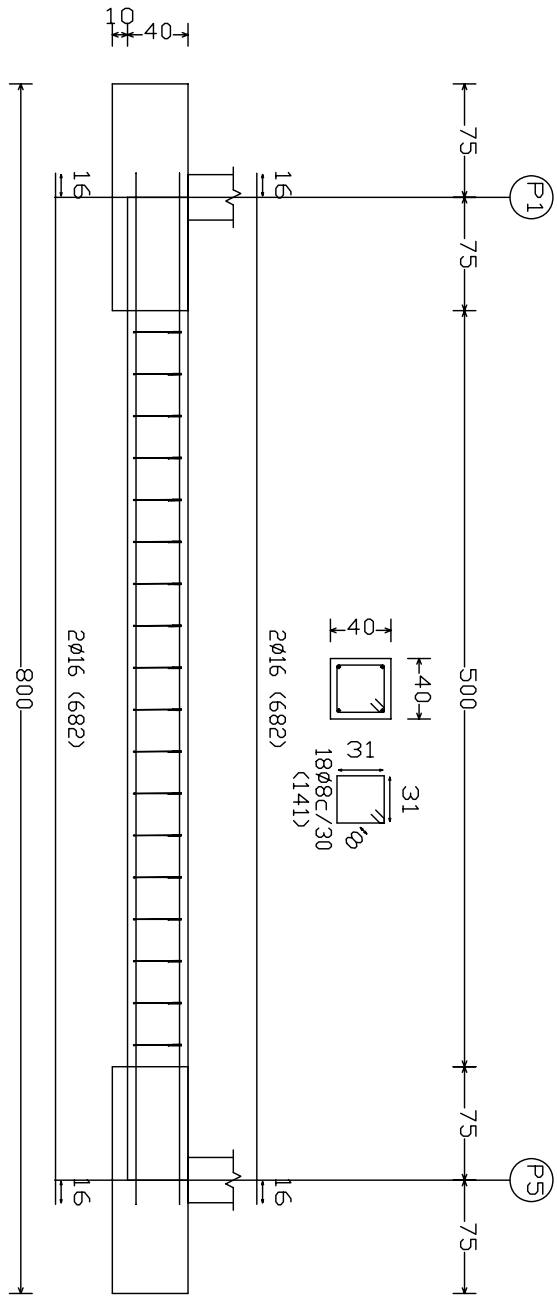

Referencia C2 P1 - P2 y PARALELAS

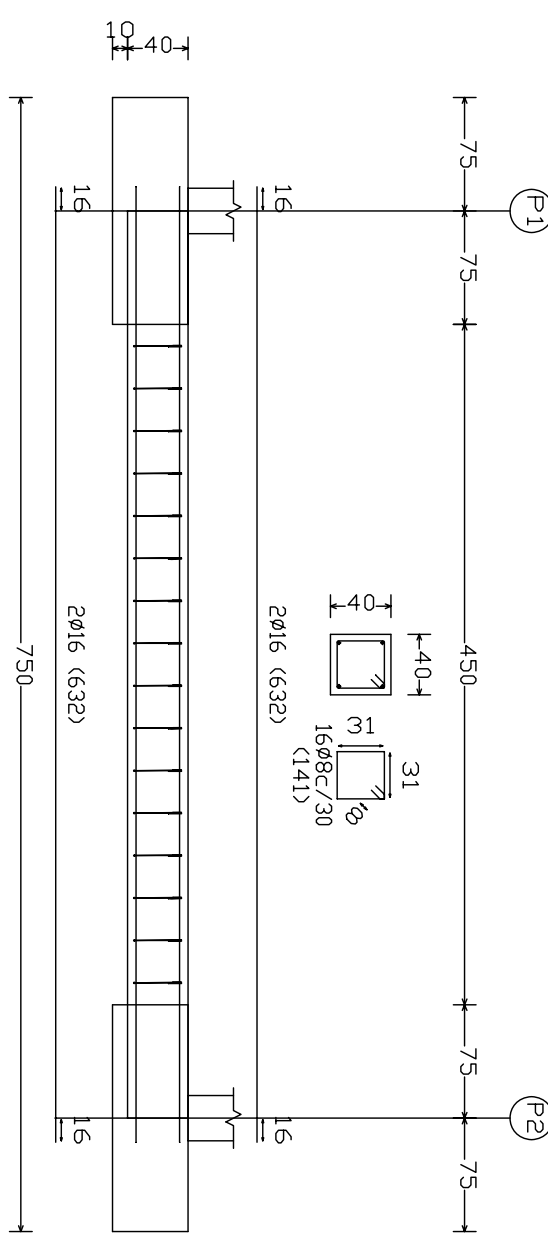


Tabla de vigas de atado	
40	C.2
Ar. sup: 2 ø16	
Ar. inf: 2 ø16	
Estribos: 1xø8 c/ 30	

Cuadro de Características Zapatas de Cimentación

Características de los materiales - Zapatas de Cimentación									
Materiales	Hormigón				Acero				
	Nivel Control	Coef. Ponde.	Tipo	Consistencia	Trabajo	Exposición Ambiente	Nivel Control	Coef. Ponde.	Tipo
Elemento	Estadístico	γ _s = 1.18	HA-25	Pasta a 140	300 mm	Normal	γ _s = 1.18	γ _s = 1.18	B-500S
Zona/Punta	Estadístico	γ _s = 1.18	HA-25	Pasta a 140	300 mm	Normal	γ _s = 1.18	γ _s = 1.18	B-500S
Pilares	Estadístico	γ _s = 1.18	HA-25	Pasta a 140	300 mm	Normal	γ _s = 1.18	γ _s = 1.18	B-500S
Trasdosos y vigas	Estadístico	γ _s = 1.18	HA-25	Pasta a 140	300 mm	Normal	γ _s = 1.18	γ _s = 1.18	B-500S
Exposición (acciones)	Normal	γ _s = 1.18	HA-25	Pasta a 140	300 mm	Normal	γ _s = 1.18	γ _s = 1.18	B-500S
Exposición (ambiente)	Terrazo	γ _s = 1.18	HA-25	Pasta a 140	300 mm	Normal	γ _s = 1.18	γ _s = 1.18	B-500S
Recubrimientos nominales (cm)	8	Ver Exposición/Ambiente	Ver Exposición/Ambiente	Ver Exposición/Ambiente	Ver Exposición/Ambiente	Ver Exposición/Ambiente	Ver Exposición/Ambiente	Ver Exposición/Ambiente	Ver Exposición/Ambiente

Notas									
Control Estadístico en EDE, equivale a control normal									
El acero utilizado deberá estar garantizado con un distintivo reconocido según CEI 310, C-CEI -									
Recubrimientos nominales									
1.- Recubrimiento inferior contacto terreno >= 8 cm 2.- Recubrimiento superior libre >= 4 cm 3.- Recubrimiento lateral libre >= 4 cm 4.- Recubrimiento lateral libre >= 4 cm									

Datos geotécnicos									
- Tensión admisible del terreno considerada = 2 kg/cm2									
Longitudes de solape en arranque de pilares, lb									
Sin acciones dinámicas									
Con acciones dinámicas									
Nota: Valida para hormigón Fck >= 25 N/mm2 S Fck >= 30 N/mm2 pueden reducirse dichas longitudes, de acuerdo al Art. 66 de la EDE									
40	50	60	70	80	90	100	110	120	130
140	150	160	170	180	190	200	210	220	230
240	250	260	270	280	290	300	310	320	330
9340	9350	9360	9370	9380	9390	9400	9410	9420	9430
9440	9450	9460	9470	9480	9490	9500	9510	9520	9