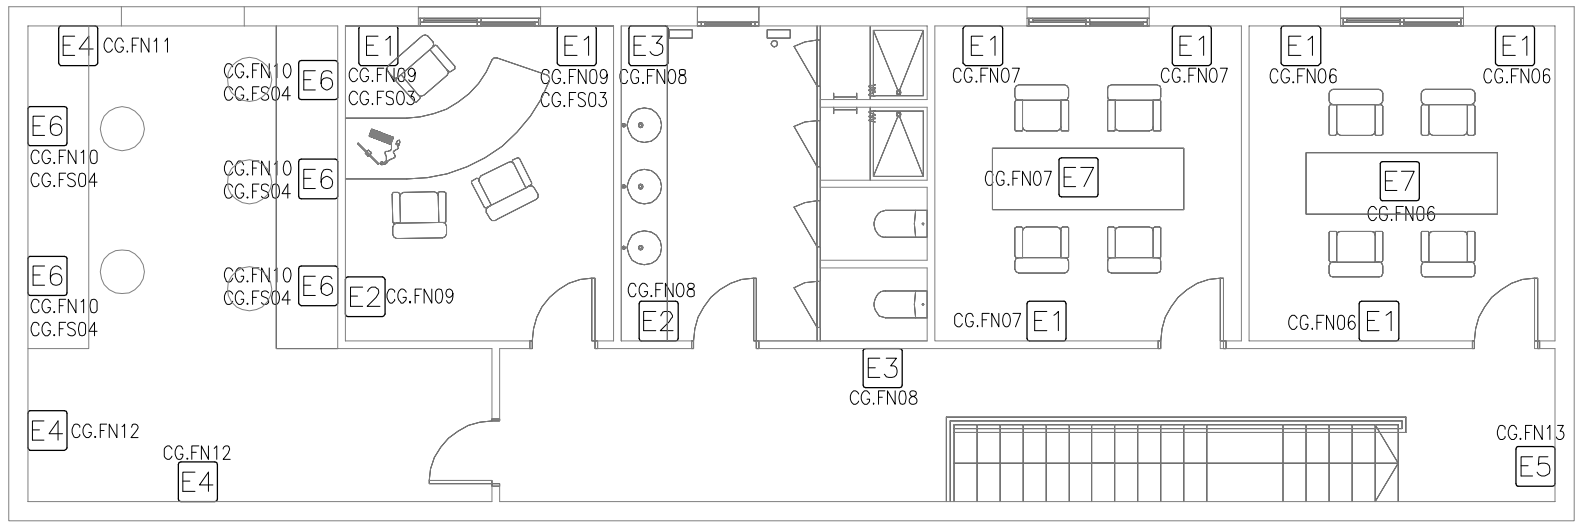

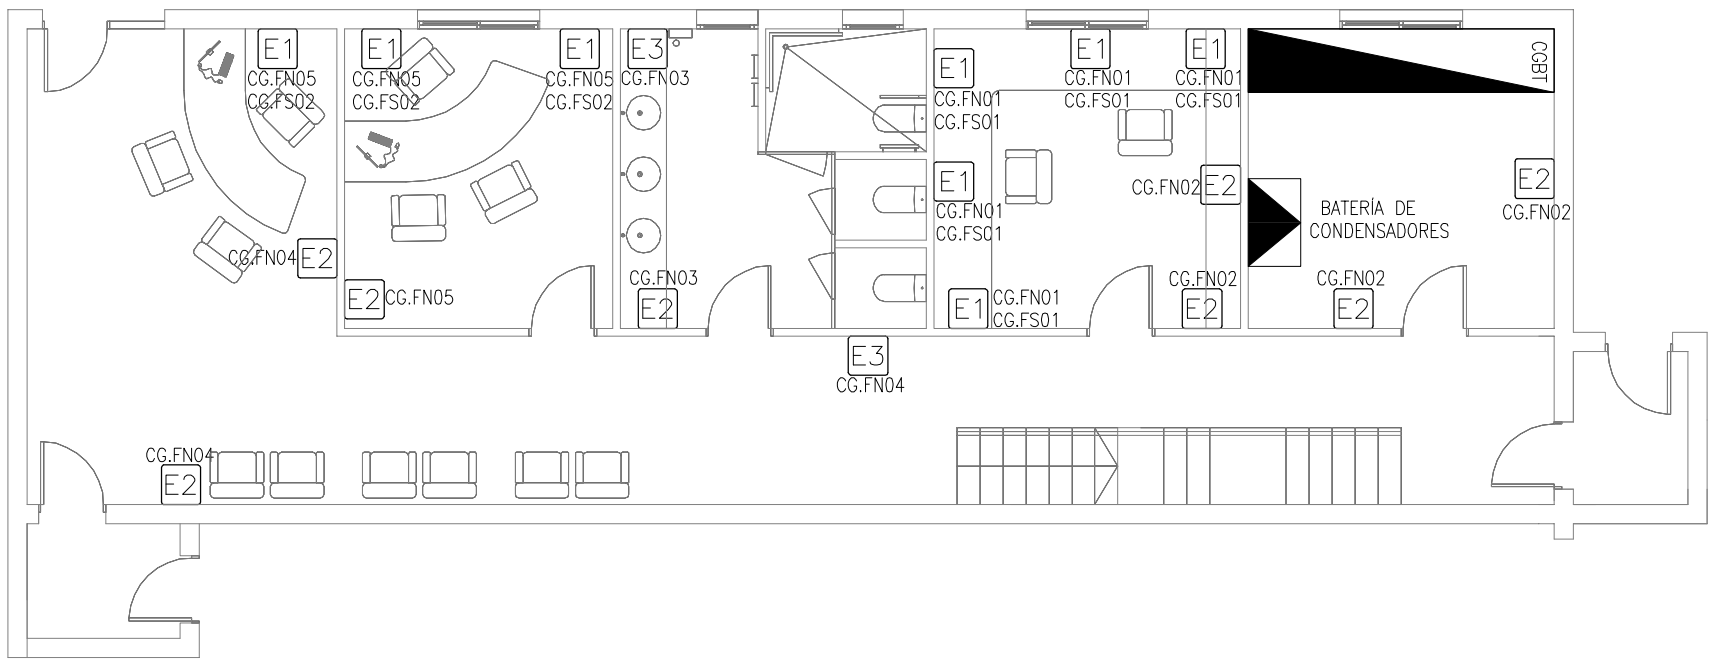

LEYENDA DE ELECTRICIDAD VIVIENDAS	
E1	TOMAS E1 MODULO EMPOTRADO EN PARAMENTO, EQUIPADOS CON 2 TOMAS BLANCAS Y DOS TOMAS ROJAS PARA CONEXION DE EQUIPOS QUE PRECISEN DE ALIMENTACION DE SAI , DEL TIPO SCHUKO DE 16A. 230V. Y DOS TOMAS PARA TELECOMUNICACIONES RJ45.
E2	TOMAS E2 TOMAS DE FUERZA EMPOTRABLE EN PARAMENTO, COMPUESTA POR DOS TOMAS SCHUKO DE 16A. 230V.
E3	TOMAS E3 TOMAS DE FUERZA EMPOTRABLE EN PARAMENTO, COMPUESTA POR UNA TOMA SCHUKO DE 16A. 230V.
E4	TOMAS E4 TOMAS DE FUERZA, COMPUESTA POR DOS TOMAS SCHUKO, UNA TOMA MONOFÁSICA INDUSTRIAL, UNA TOMA TRIFÁSICA INDUSTRIAL Y PROTECCIÓN.
E5	TOMAS E5 ACOMETIDA ELECTRICA MONOFÁSICA PARA ALIMENTACION A RECEPTOR CORRESPONDIENTE SEGÚN ESQUEMA UNIFILAR.
E6	TOMAS E6 TOMA EMPOTRABLE PARA MESA LABORATORIO EQUIPADA CON 2 TOMAS BLANCAS Y DOS TOMAS ROJAS PARA CONEXION DE EQUIPOS QUE PRECISEN DE ALIMENTACION DE SAI , DEL TIPO SCHUKO DE 16A. 230V. Y DOS ZÓCALOS CON PREVISIÓN DE TOMAS RJ45.
E7	TOMAS E7 TOMA DE TECHO PARA PROYECTOR
	CUADRO DE MANDO Y PROTECCION.

PROYECTO FIN DE CARRERA	FECHA: JUNIO 2008
INGENIERO INDUSTRIAL: Samuel Vera Ocete	Escuela Superior De Ingenieros de Sevilla
Proyecto: INDUSTRIA APROVECHAMIENTO DE SUBPRODUCTOS CÁRNICOS	
PLANO: INSTALACIÓN ELÉCTRICA Fuerza oficinas	ESCALA: 1:100
	Nº PLANO: BT.03