


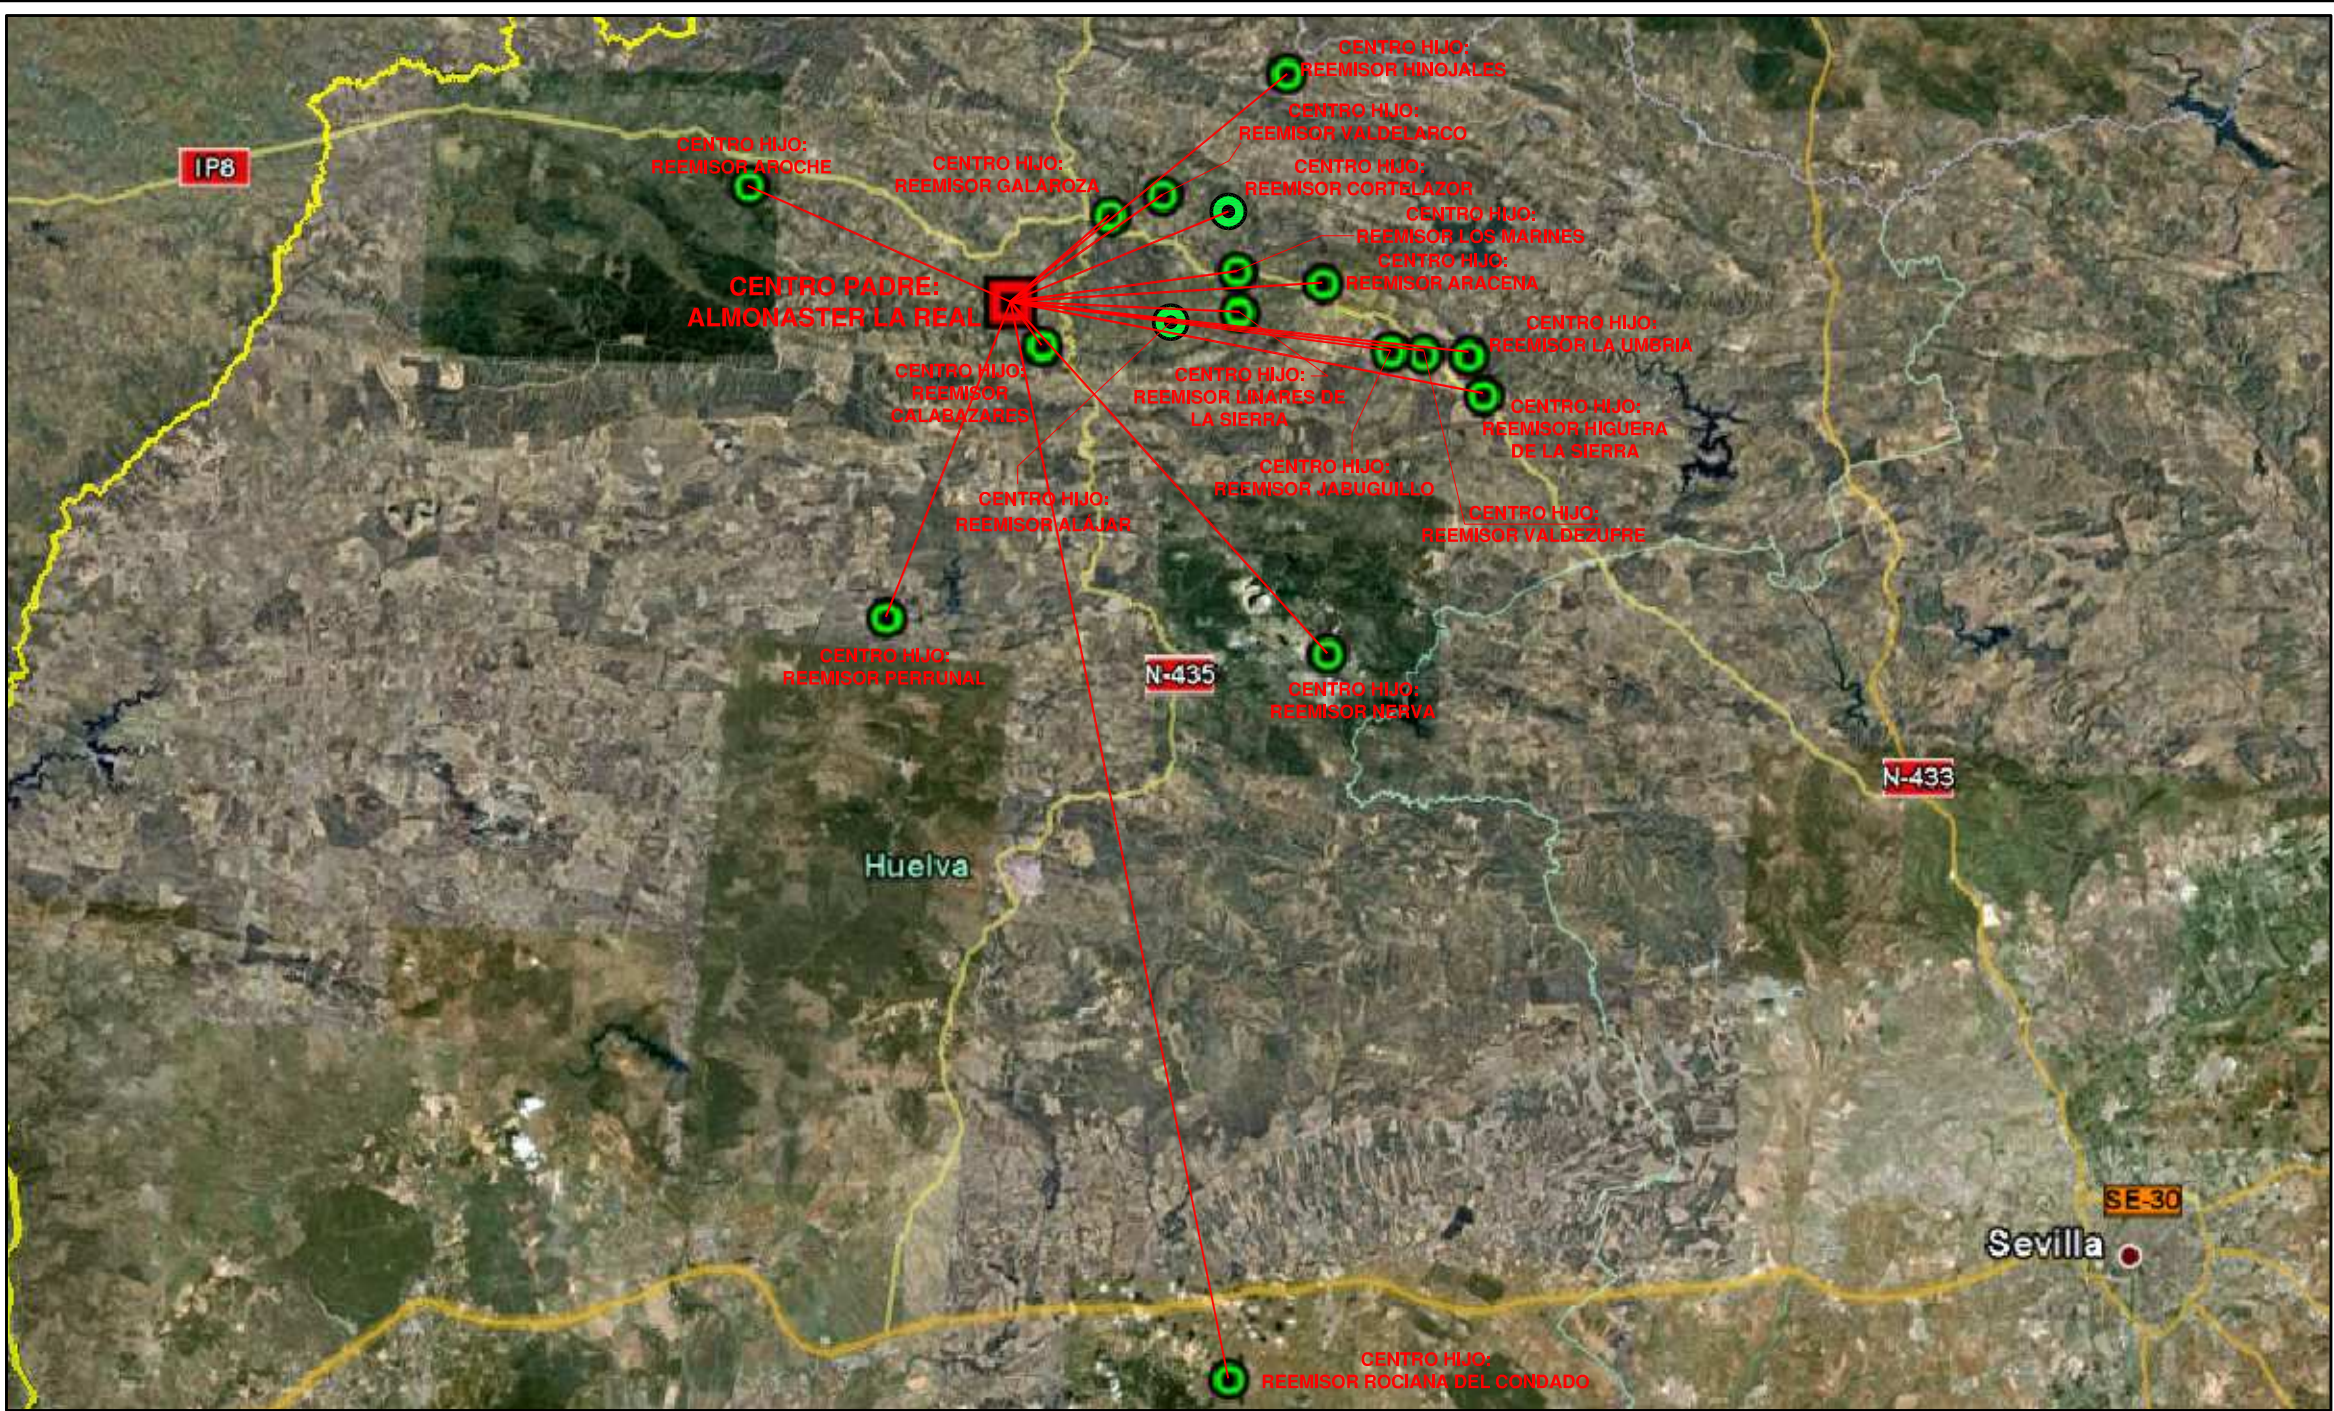

COORDENADAS (UTM-ED50):(HUSO 29)

- CENTRO EMISOR ALMONASTER LA REAL;	X: 695724	Y: 4195476
- ESTACIÓN REEMISORA HIGUERA DE LA SIERRA;	X: 724396	Y: 4191413
- ESTACIÓN REEMISORA HINOJALES;	X: 711550	Y: 4209980
- ESTACIÓN REEMISORA ALDEA CALABAZARES;	X: 697742	Y: 4192928
- ESTACIÓN REEMISORA AROCHE;	X: 679614	Y: 4201582
- ESTACIÓN REEMISORA GALAROZA;	X: 701415	Y: 4200911
- ESTACIÓN REEMISORA ARACENA;	X: 714552	Y: 4197089
- ESTACIÓN REEMISORA JABUGUILLO;	X: 718576	Y: 4193583
- ESTACIÓN REEMISORA LA UMBRIA;	X: 723265	Y: 4193579
- ESTACIÓN REEMISORA VALDEZUFRE;	X: 720544	Y: 4193447
- ESTACIÓN REEMISORA PERRUNAL;	X: 689050	Y: 4176199
- ESTACIÓN REEMISORA LOS MARINES;	X: 709082	Y: 4197842
- ESTACIÓN REEMISORA ROCIANA DEL CONDADO;	X: 712165	Y: 4131573
- ESTACIÓN REEMISORA VALDELARCO;	X: 702934	Y: 4202838
- ESTACIÓN REEMISORA NERVA;	X: 715733	Y: 4175311
- ESTACIÓN REEMISORA CORTELAZOR;	X: 708898	Y: 4201074
- ESTACIÓN REEMISORA ALÁJAR;	X: 705553	Y: 4194121
- ESTACIÓN REEMISORA LINARES DE LA SIERRA;	X: 709270	Y: 4195680

		PROYECTO DE UNA ESTACIÓN REEMISORA DE TELEVISIÓN DIGITAL TERRESTRE EN LINARES DE LA SIERRA.	
DIBUJADO			
EXPED.			
PETICIONARIO:			
		FIRMA Y SELLO	
ESCALA/S	TITULO	PLANO Nº	
S/E	ESQUEMA DE RED	10	