
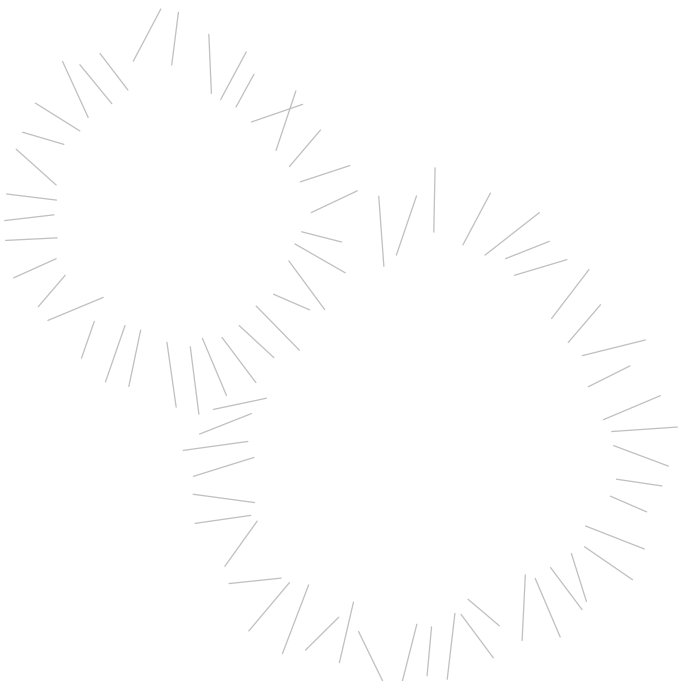
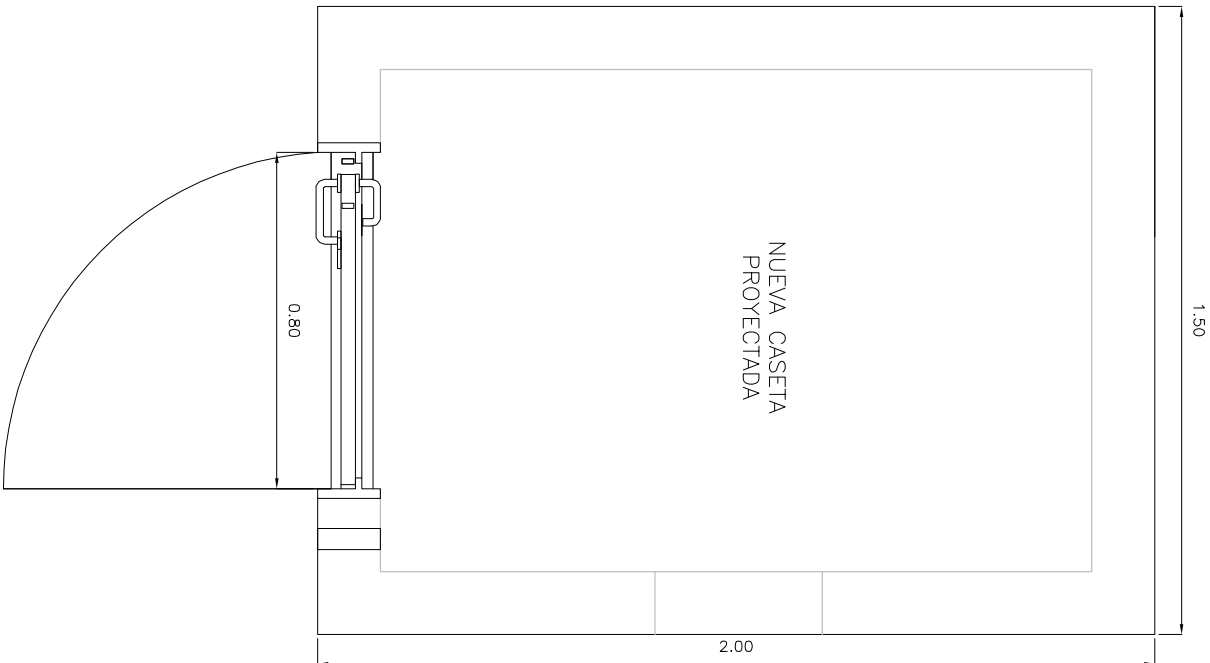
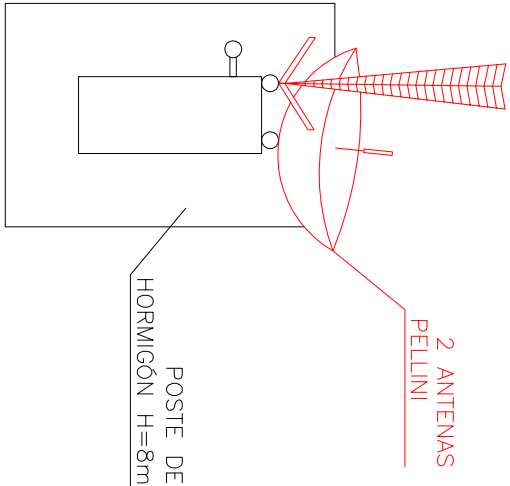


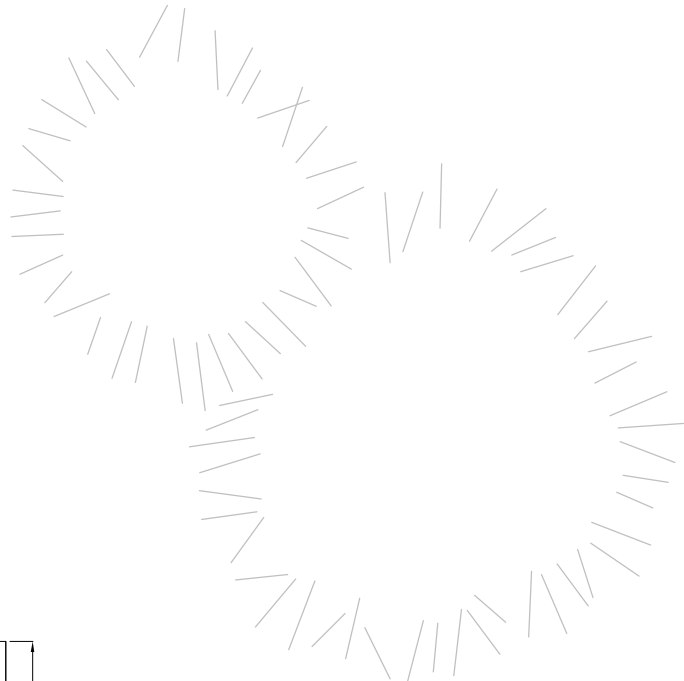

PLANTA EMPLAZAMIENTO A

Escala 1/25

DIBUJADO	
EXPED.	

PROYECTO DE UNA ESTACIÓN REEMISORA DE
TELEVISIÓN DIGITAL TERRESTRE EN LINARES DE
LA SIERRA.

PETICIONARIO:

FIRMA Y SELLO

ESCALAS

1/25

TITULO

PLANO DE PLANTA. EMPLAZAMIENTO A

PLANO Nº

3A