


TERRENO A  
DISTINTO NIVEL

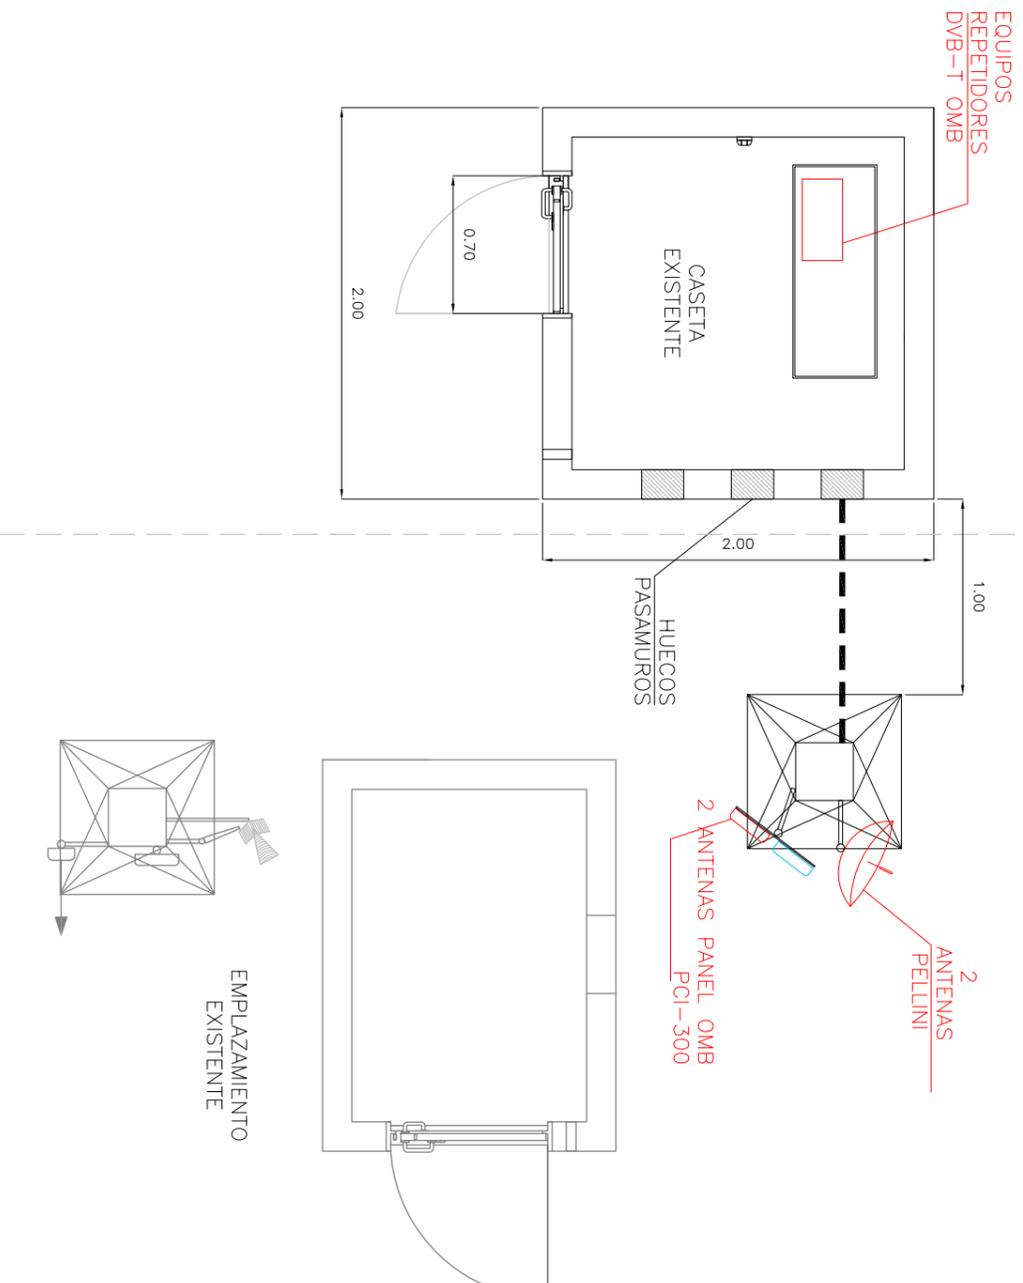

### PLANTA EMPLAZAMIENTO B

Escala: 1/50

DIBUJADO	
EXPED.	

**PROYECTO DE UNA ESTACIÓN REEMISORA DE TELEVISIÓN DIGITAL TERRESTRE EN LINARES DE LA SIERRA.**

**PETICIONARIO:**

FIRMA Y SELLO

ESCALAS  
1/50

TITULO  
PLANO DE PLANTA. EMPLAZAMIENTO B

PLANO N°  
**3B**