


PLANTA DE REFERENCIA  
 ESCALA: 1/50

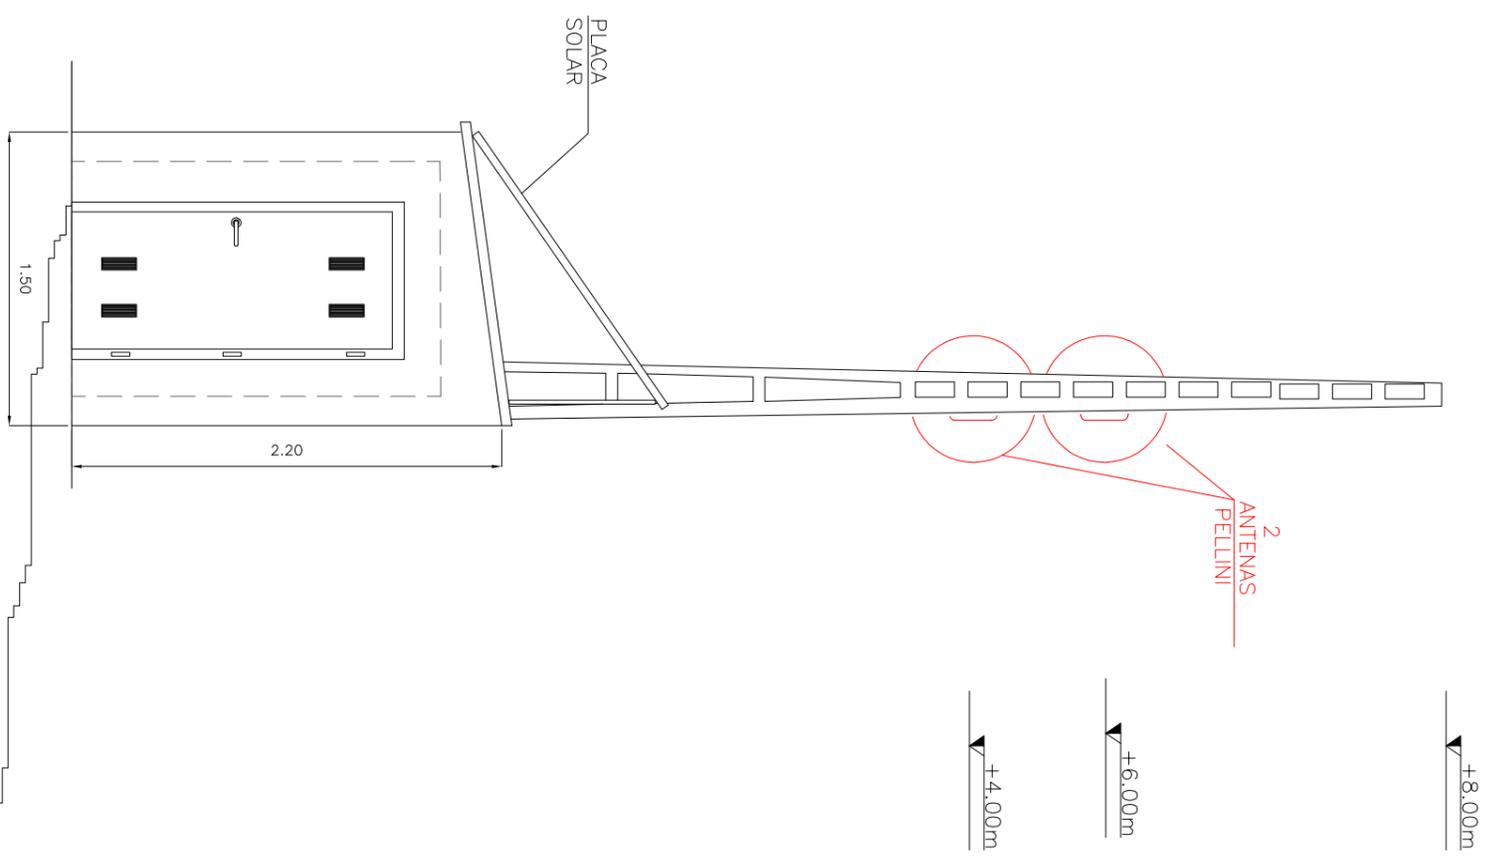

ALZADO EMPLAZAMIENTO A  
 Escala 1/50

DIBUJADO	
EXPED.	

**PROYECTO DE UNA ESTACIÓN REEMISORA DE  
 TELEVISIÓN DIGITAL TERRESTRE EN LINARES DE  
 LA SIERRA.**

**PETICIONARIO:**

FIRMA Y SELLO

ESCALAS  
 1/50

TITULO  
 PLANO DE ALZADO. SITUACIÓN A  
 VISTAS A-A'

PLANO N°  
**4A**