


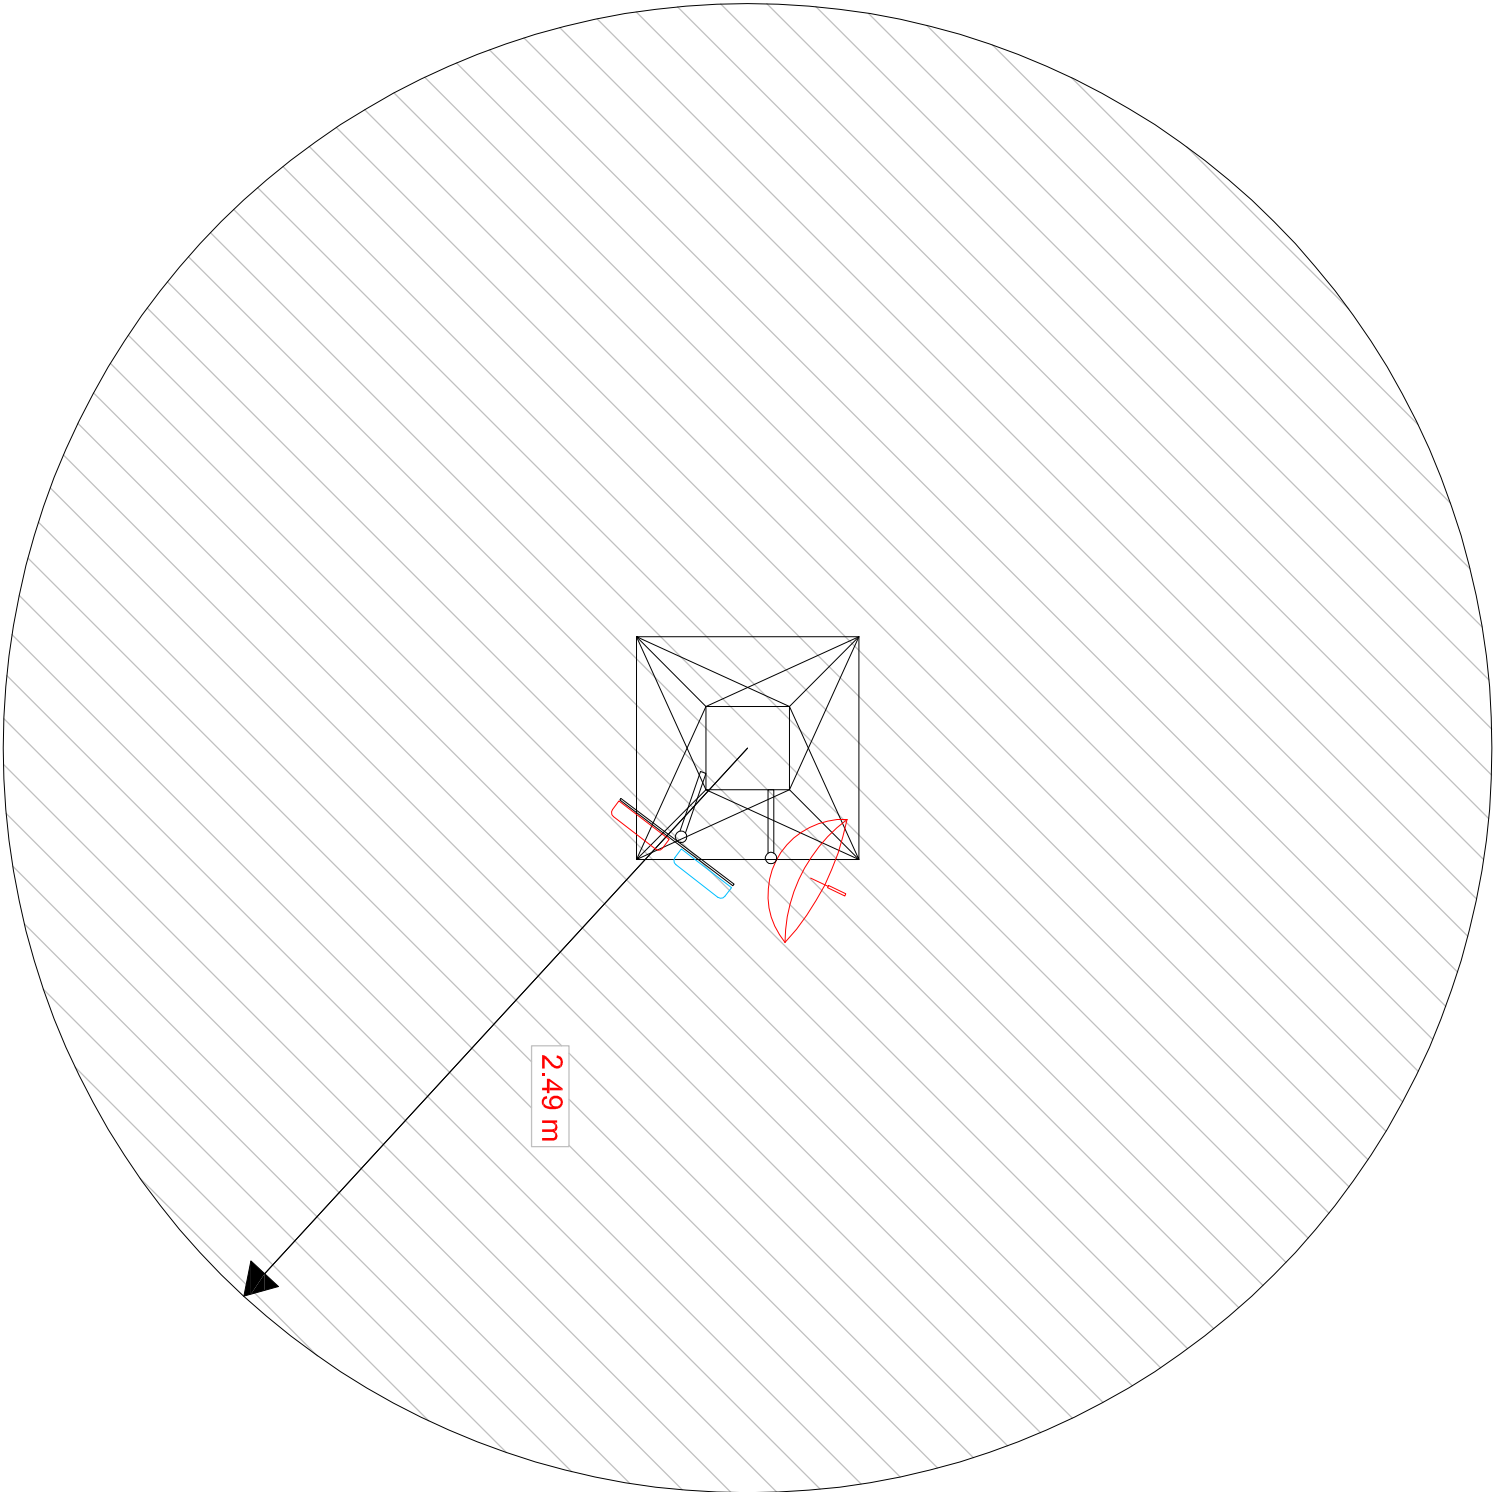

Distancia mínima de protección radioeléctrica. EMPLAZAMIENTO B

	PROYECTO DE UNA ESTACIÓN REEMISORA DE TELEVISIÓN DIGITAL TERRESTRE EN LINARES DE LA SIERRA.		
DIBUJADO			
EXPED.			

PETICIONARIO:		
---------------	--	--

		FIRMA Y SELLO
--	--	---------------

ESCALAS	TITULO	PLANO Nº
S/E	DISTANCIA MÍNIMA DE PROTECCIÓN	7