


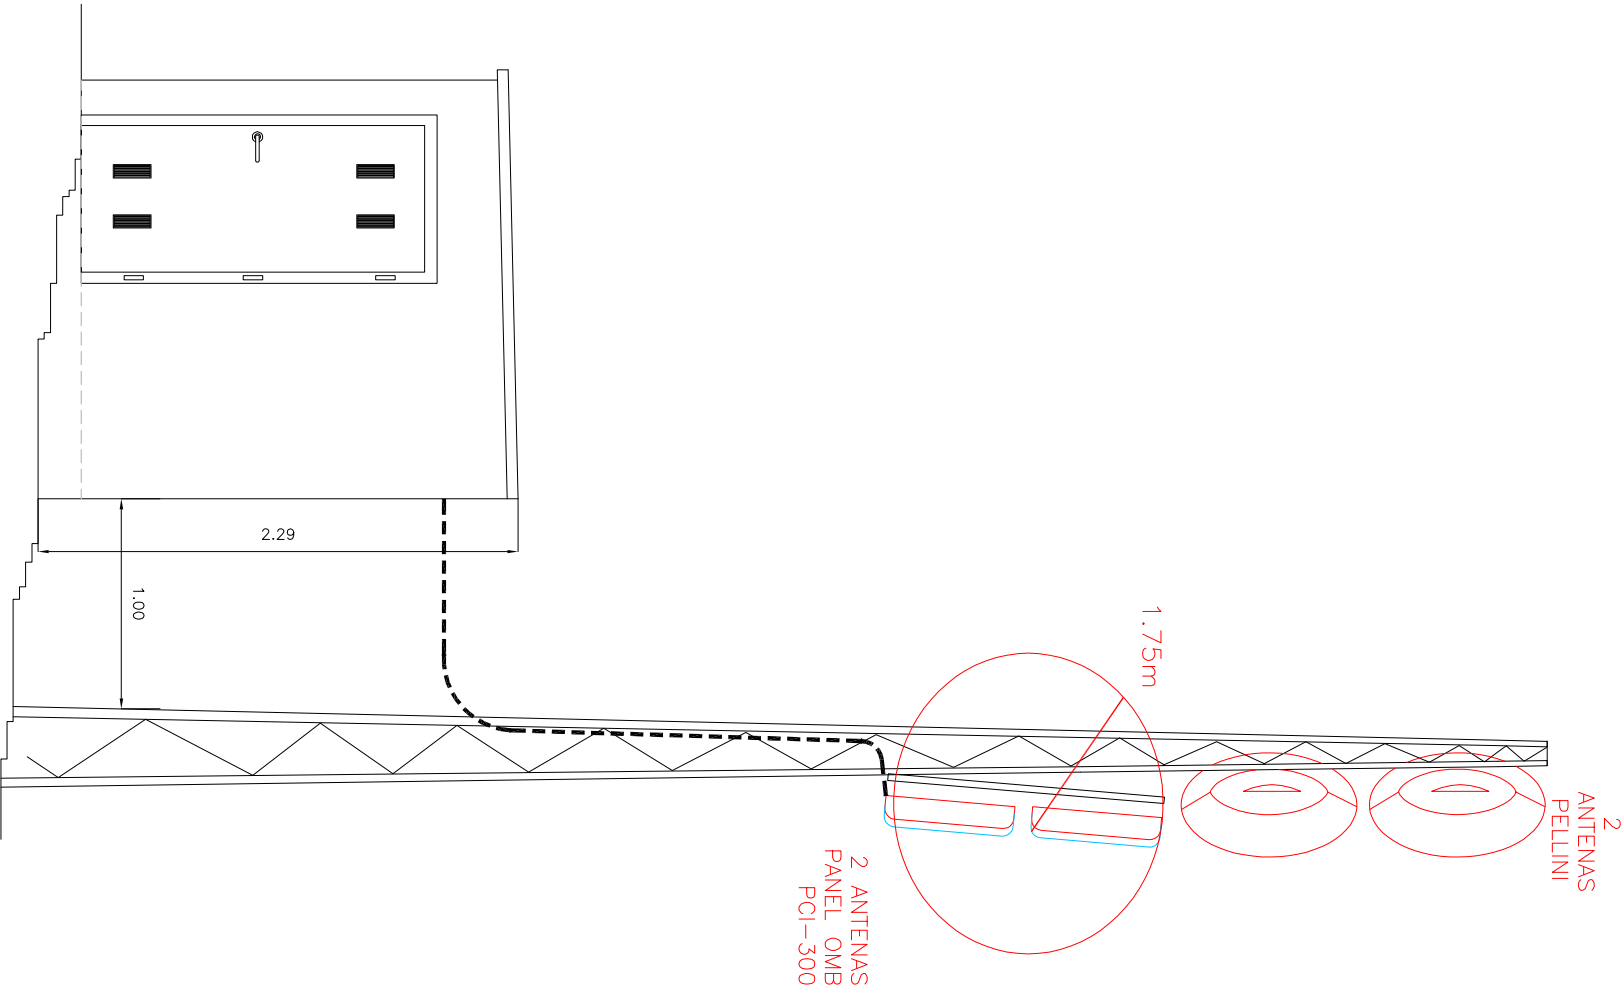

VOLUMEN DE REFERENCIA. EMPLAZAMIENTO B
Escala 1/50

	PROYECTO DE UNA ESTACIÓN REEMISORA DE TELEVISIÓN DIGITAL TERRESTRE EN LINARES DE LA SIERRA.
DIBUJADO	
EXPED.	

PETICIONARIO:

	FIRMA Y SELLO
--	---------------

ESCALAS 1/50	TITULO VOLUMEN DE REFERENCIA	PLANO N° 8
-----------------	---------------------------------	---------------