


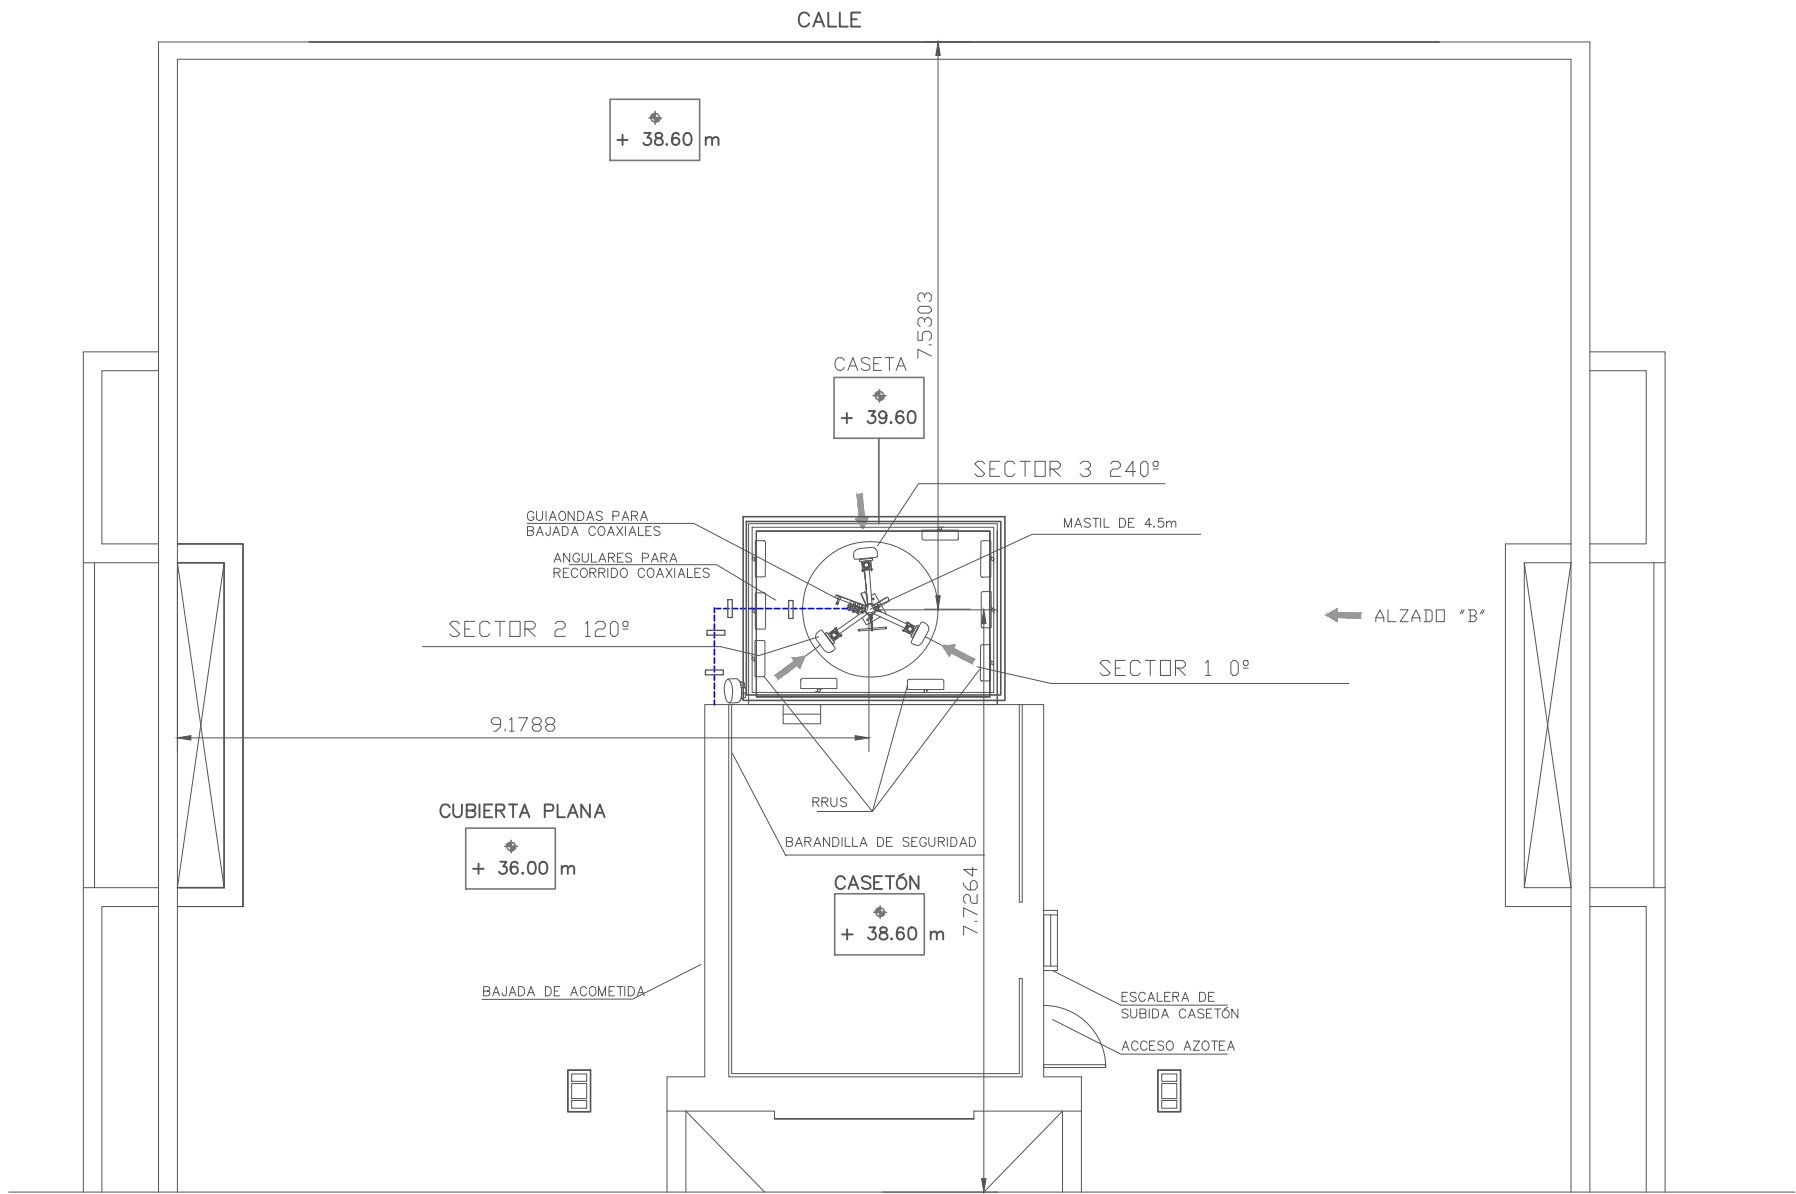

PLANTA DE ESTACIÓN
ESCALA 1/100

ALZADO "A"


ALZADO "B"

ANTENAS

		SUELO CABLE	CABLE COAXIAL	LONG. COAX.DESDE BTS	ORIENTACIÓN
SECTOR 1	UMTS 2100	43,70 m	1/2"	15,00 m	0º
SECTOR 2	UMTS 2100	43,70 m	1/2"	15,00 m	120º
SECTOR 3	UMTS 2100	43,70 m	1/2"	15,00 m	240º
SECTOR 1	LTE 800	43,70 m	1/2"	15,00 m	0º
SECTOR 2	LTE 800	43,70 m	1/2"	15,00 m	120º
SECTOR 3	LTE 800	43,70 m	1/2"	15,00 m	240º
SECTOR 1	LTE 1800	43,70 m	1/2"	15,00 m	0º
SECTOR 2	LTE 1800	43,70 m	1/2"	15,00 m	120º
SECTOR 3	LTE 1800	43,70 m	1/2"	15,00 m	240º


LEYENDA

- ANTENA SECTORIAL
- CABLE COAXIAL
- RADIOENLACE

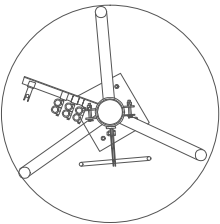

DETALLE MÁSTIL
ESCALA S/E COTAS EN m

ORIENTACIÓN ANTENAS

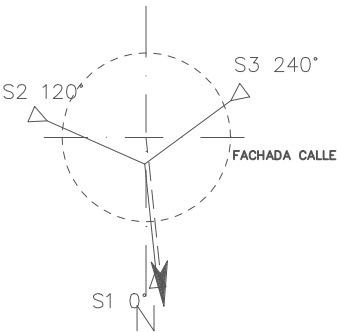

ACTUACIONES EN EL EMPLAZAMIENTO

- Instalar mástil para las antenas.
- Instalar antenas tribandas en lugar indicado en planos.



GRUPO DE PLANO:
PLANOS DE PROYECTO

EL INGENIERO DE TELECOMUNICACIÓN

SILVIA LEÓN MOYA
COLEGIADO N° 2345

N° DE OBRA:

NOMBRE:	
DIRECCIÓN:	
MUNICIPIO: PROVINCIA:	CÓRDOBA CÓRDOBA

TÍTULO PLANO:

PLANO DE ESTACIÓN

PLANO N:	VERSIÓN:
PL01	0
N. GENERAL: HOJA 01 DE 18	FORMATO: A3
ESCALA: INDICADAS	V. DE REPLANTEO:

ZONA 1	
--------	--

APROBACIÓN FINAL	
DIBUJADO	SILVIA LEÓN MOYA
IMPLANTACIÓN	
RADIO	
TRANSMISIÓN	
CIRCULACIÓN	