


ANTENAS

		SUELO CABLE	CABLE COAXIAL	LONG. COAX. DESDE BTS	ORIENTACIÓN
SECTOR 1	UMTS 2100	43,70 m	1/2"	15,00 m	0º
SECTOR 2	UMTS 2100	43,70 m	1/2"	15,00 m	120º
SECTOR 3	UMTS 2100	43,70 m	1/2"	15,00 m	240º
SECTOR 1	LTE 800	43,70 m	1/2"	15,00 m	0º
SECTOR 2	LTE 800	43,70 m	1/2"	15,00 m	120º
SECTOR 3	LTE 800	43,70 m	1/2"	15,00 m	240º
SECTOR 1	LTE 1800	43,70 m	1/2"	15,00 m	0º
SECTOR 2	LTE 1800	43,70 m	1/2"	15,00 m	120º
SECTOR 3	LTE 1800	43,70 m	1/2"	15,00 m	240º

LEYENDA

- CABLE COAXIAL
- CABLE DE ELECTRICIDAD

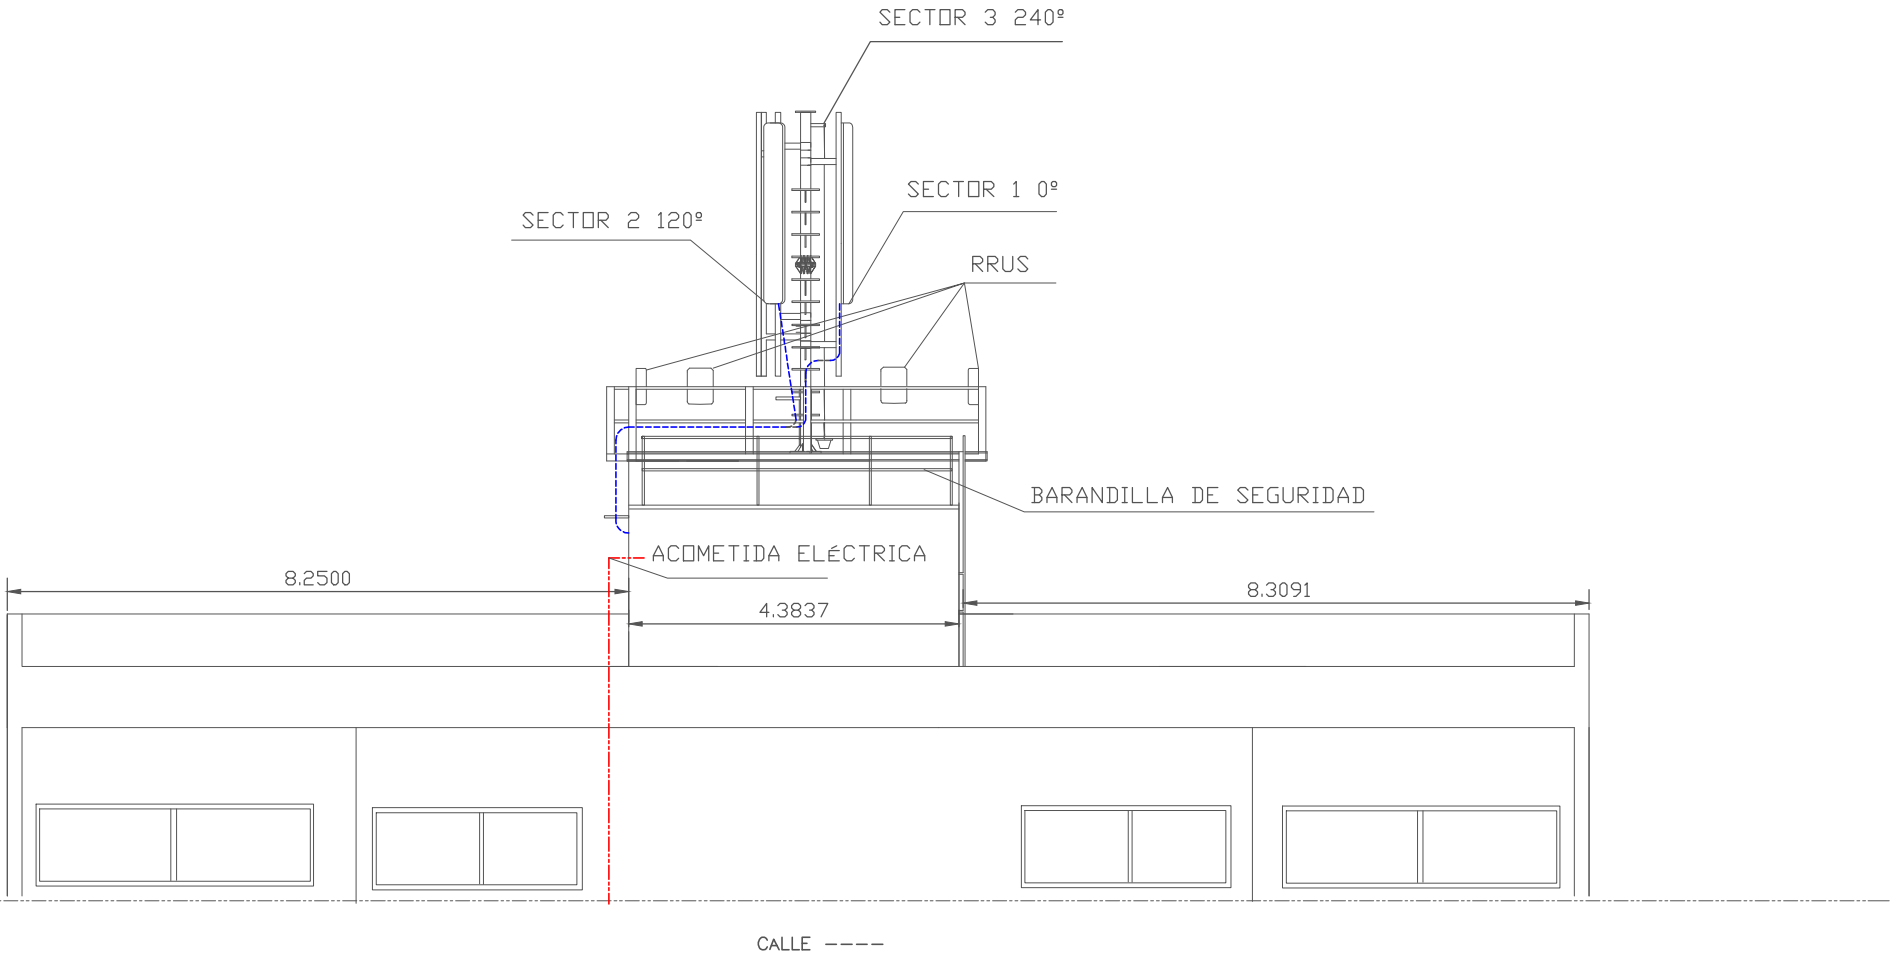

ALZADO "A"
ESCALA 1:100

ACTUACIONES EN EL EMPLAZAMIENTO

- Camino coaxiales
- Acometida eléctrica

ZONA 1

APROBACIÓN FINAL

DIBUJADO	FECHA Y FIRMA	SILVIA LEÓN MOYA
IMPLANTACIÓN		
RADIO		
TRANSMISIÓN		
CIRCULACIÓN		

NOMBRE:

DIRECCIÓN:

MUNICIPIO:
PROVINCIA:

CÓRDOBA
CÓRDOBA

TÍTULO PLANO:

RECORRIDO DE CABLEADO
COAXIAL. ALZADO A

PLANO N°:

VERSIÓN:

N. GENERAL:
HOJA 10 DE 18

FORMATO:
A3

ESCALA:

V. DE REPLANTEO:

PL10

0

GRUPO DE PLANO:
PLANOS DE PROYECTO

EL INGENIERO DE TELECOMUNICACIÓN

SILVIA LEÓN MOYA
COLEGIADO N° 2345

N° DE OBRA: