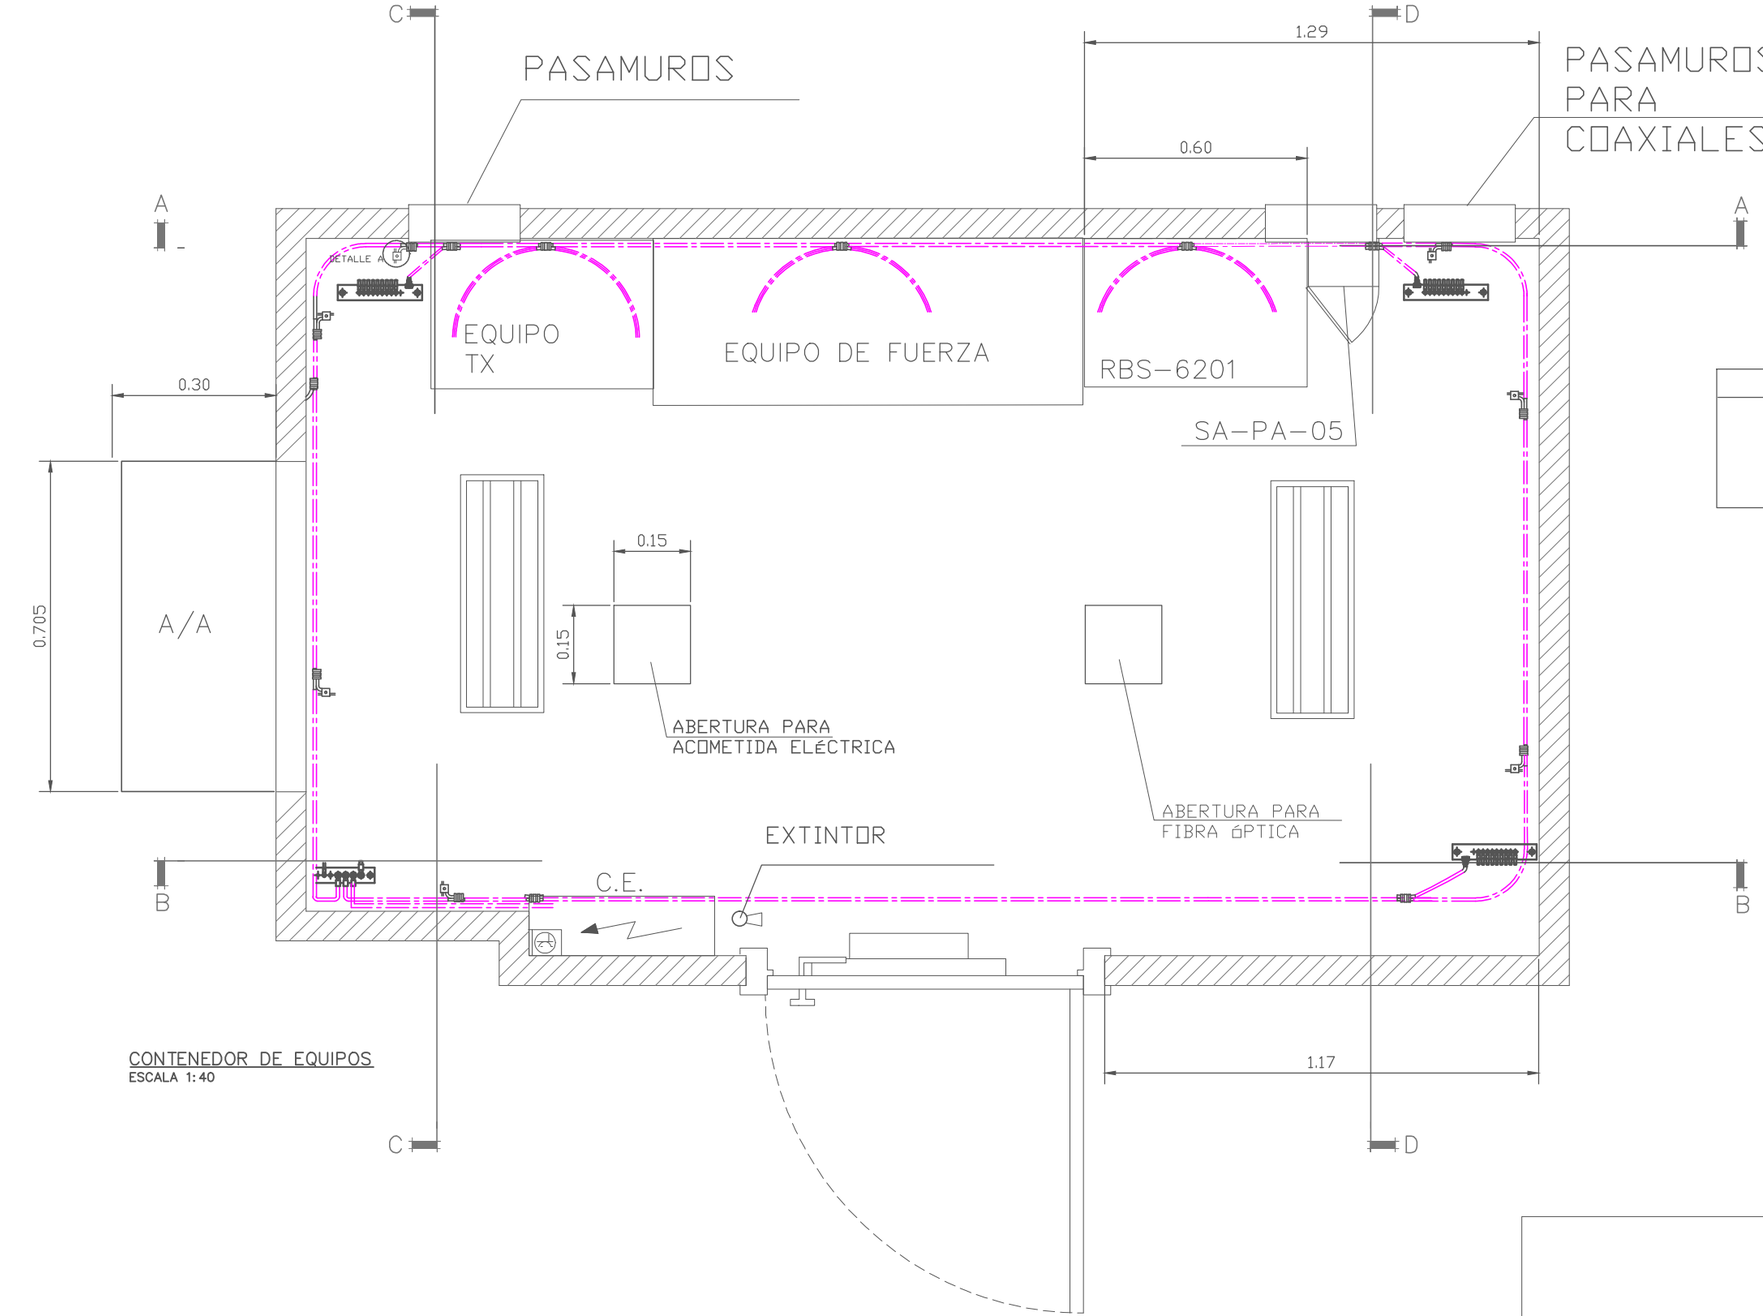

CONTENEDOR DE EQUIPOS
ESCALA 1:40

LEYENDA
LÍNEA DE TIERRA PRINCIPAL. SECCIÓN MÍNIMA 50 mm2

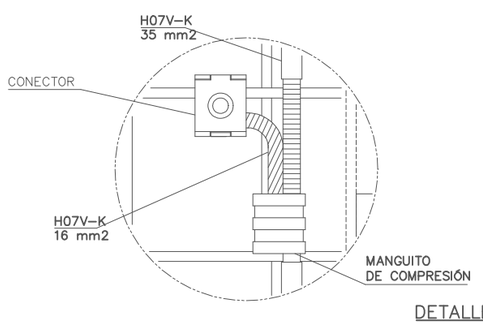

DETALLE A

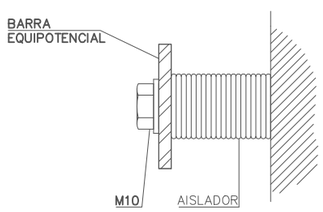

DETALLE DE FIJACIÓN
BARRA EQUIPOTENCIAL
ESCALA 1:2
Cotas en mm

GRUPO DE PLANO: PLANOS DE PROYECTO	
EL INGENIERO DE TELECOMUNICACIÓN SILVIA LEÓN MOYA COLEGIADO Nº 2345	
Nº DE OBRA:	

NOMBRE:	
DIRECCIÓN:	
MUNICIPIO: CÓRDOBA PROVINCIA: CÓRDOBA	
TÍTULO PLANO: RED DE TIERRAS ESQUEMA DISTRIBUCIÓN INTERIOR PLANTA	
PLANO Nº: PL15	VERSIÓN: 0
N. GENERAL: HOJA 15 DE 18	FORMATO: A3
ESCALA: INDICADAS	V. DE REPLANTEO:

ZONA 1

APROBACIÓN FINAL		
DIBUJADO	FECHA Y FIRMA	SILVIA LEÓN MOYA
IMPLANTACIÓN		
RADIO		
TRANSMISIÓN		
CIRCULACIÓN		