


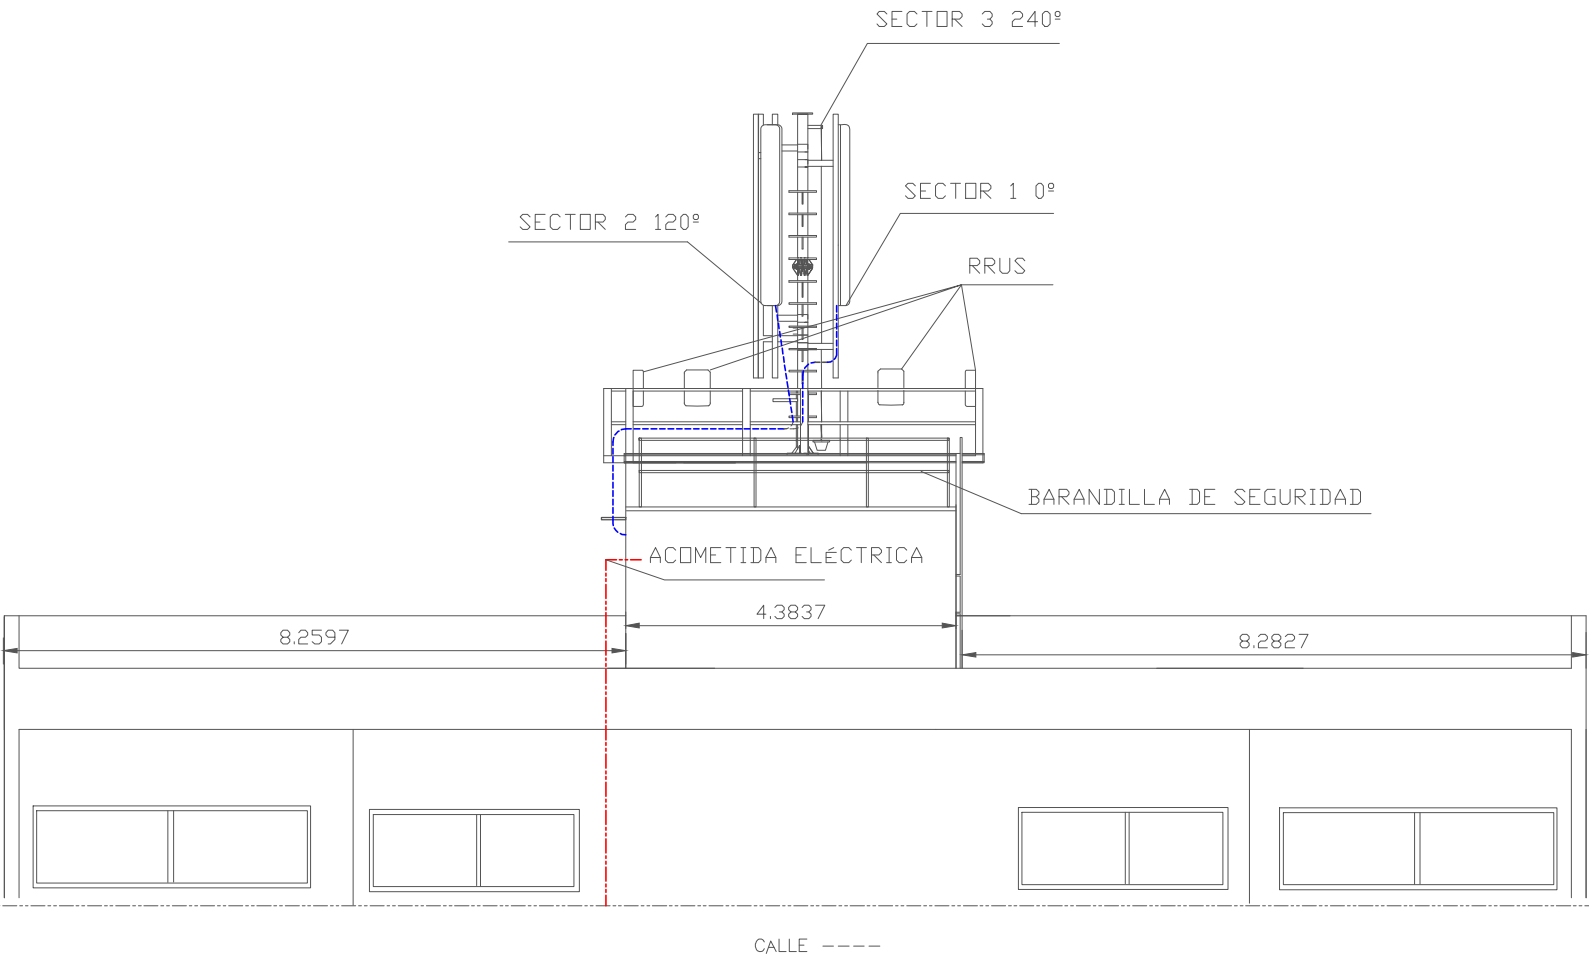

ALZADO "A"
ESCALA 1:100

		SUELO CABLE	CABLE COAXIAL	LONG. COAX. DESDE BTS	ORIENTACIÓN	
ANTENAS	SECTOR 1	UMTS 2100	43,70 m	1/2"	15,00 m	0º
	SECTOR 2	UMTS 2100	43,70 m	1/2"	15,00 m	120º
	SECTOR 3	UMTS 2100	43,70 m	1/2"	15,00 m	240º
	SECTOR 1	LTE 800	43,70 m	1/2"	15,00 m	0º
	SECTOR 2	LTE 800	43,70 m	1/2"	15,00 m	120º
	SECTOR 3	LTE 800	43,70 m	1/2"	15,00 m	240º
	SECTOR 1	LTE 1800	43,70 m	1/2"	15,00 m	0º
	SECTOR 2	LTE 1800	43,70 m	1/2"	15,00 m	120º
	SECTOR 3	LTE 1800	43,70 m	1/2"	15,00 m	240º

LEYENDA	
	CABLE COAXIAL
	CABLE DE ELECTRICIDAD

ACTUACIONES EN EL EMPLAZAMIENTO
- Camino coaxiales - Acometida eléctrica

		ZONA 1
GRUPO DE PLANO: PLANOS DE PROYECTO	NOMBRE: DIRECCIÓN: MUNICIPIO: PROVINCIA:	CÓRDOBA CÓRDOBA
EL INGENIERO DE TELECOMUNICACIÓN	TÍTULO PLANO: ALZADO A	APROBACIÓN FINAL
	PLANO N: PL02	DIBUJADO
	VERSIÓN: 0	IMPLANTACIÓN
	N. GENERAL: HOJA 02 DE 18	RADIO
	FORMATO: A3	TRANSMISIÓN
N° DE OBRA:	ESCALA: INDICADAS	CIRCULACIÓN
	V. DE REPLANTEO:	

FECHA Y FIRMA

SILVIA LEÓN MOYA