


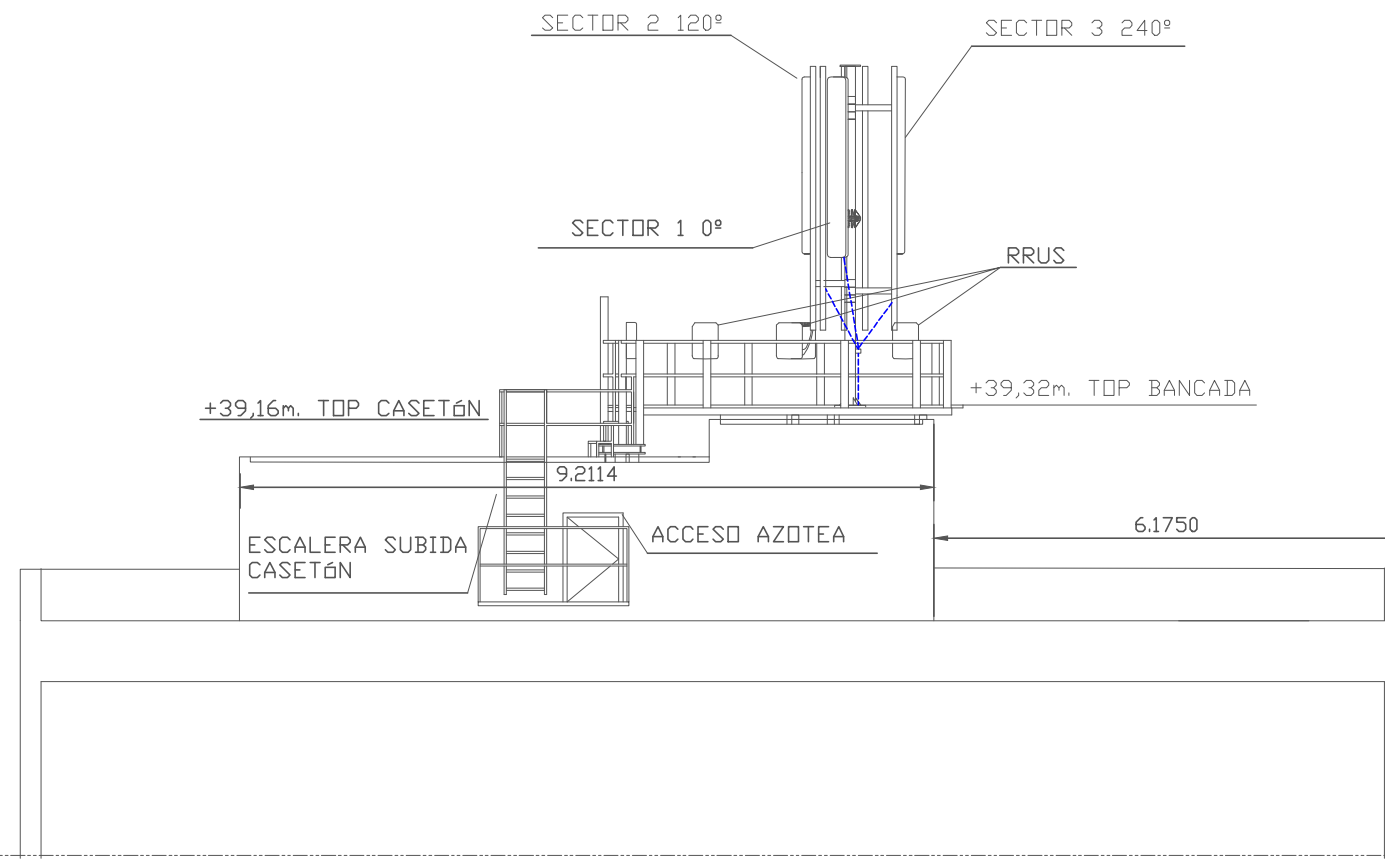

ALZADO "B"
ESCALA 1:100

ACTUACIONES EN EL EMPLAZAMIENTO	
- Instalar mastil para las antenas - Instalar antenas tribanda en lugar indicado en plano	

		SUELO CABLE	CABLE COAXIAL	LONG. COAX. DESDE BTS	ORIENTACIÓN
SECTOR 1	UMTS 2100	43,70 m	1/2"	15,00 m	0º
SECTOR 2	UMTS 2100	43,70 m	1/2"	15,00 m	120º
SECTOR 3	UMTS 2100	43,70 m	1/2"	15,00 m	240º
SECTOR 1	LTE 800	43,70 m	1/2"	15,00 m	0º
SECTOR 2	LTE 800	43,70 m	1/2"	15,00 m	120º
SECTOR 3	LTE 800	43,70 m	1/2"	15,00 m	240º
SECTOR 1	LTE 1800	43,70 m	1/2"	15,00 m	0º
SECTOR 2	LTE 1800	43,70 m	1/2"	15,00 m	120º
SECTOR 3	LTE 1800	43,70 m	1/2"	15,00 m	240º

LEYENDA	
	CABLE COAXIAL

			ZONA 1	
GRUPO DE PLANO: PLANOS DE PROYECTO	NOMBRE:			
	DIRECCIÓN:			
	MUNICIPIO: PROVINCIA:	CÓRDOBA CÓRDOBA		
EL INGENIERO DE TELECOMUNICACIÓN	TÍTULO PLANO:			
	ALZADO B			
	PLANO N:	VERSIÓN:		
SILVIA LEÓN MOYA COLEGIADO N° 2345	PL03		0	
	N. GENERAL:	FORMATO:		
	HOJA 03 DE 18		A3	
N° DE OBRA:	ESCALA:	V. DE REPLANTEO:		
	INDICADAS			

APROBACIÓN FINAL			
DIBUJADO	FECHA Y FIRMA	SILVIA LEÓN MOYA	
IMPLANTACIÓN			
RADIO			
TRANSMISIÓN			
CIRCULACIÓN			