

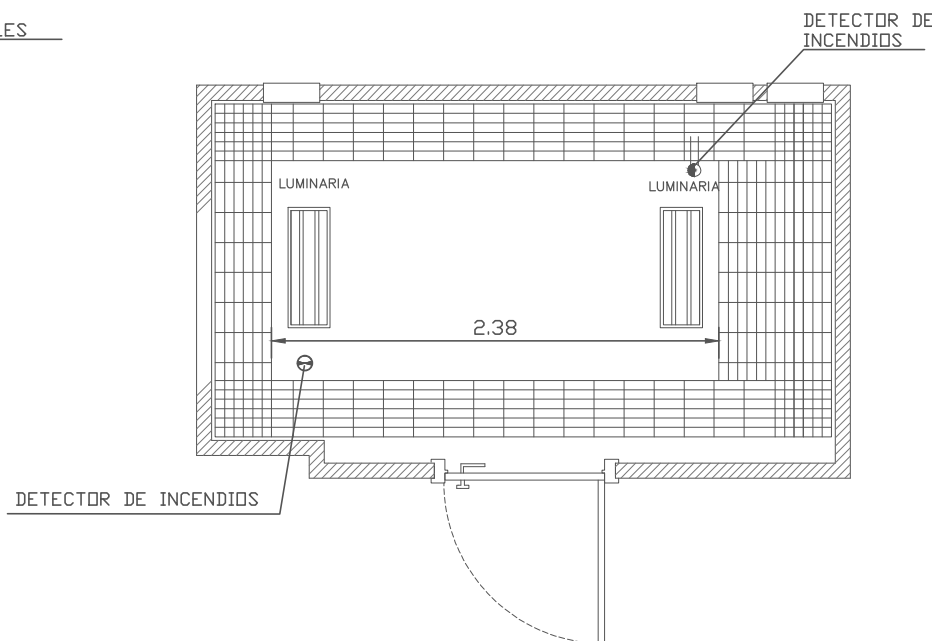
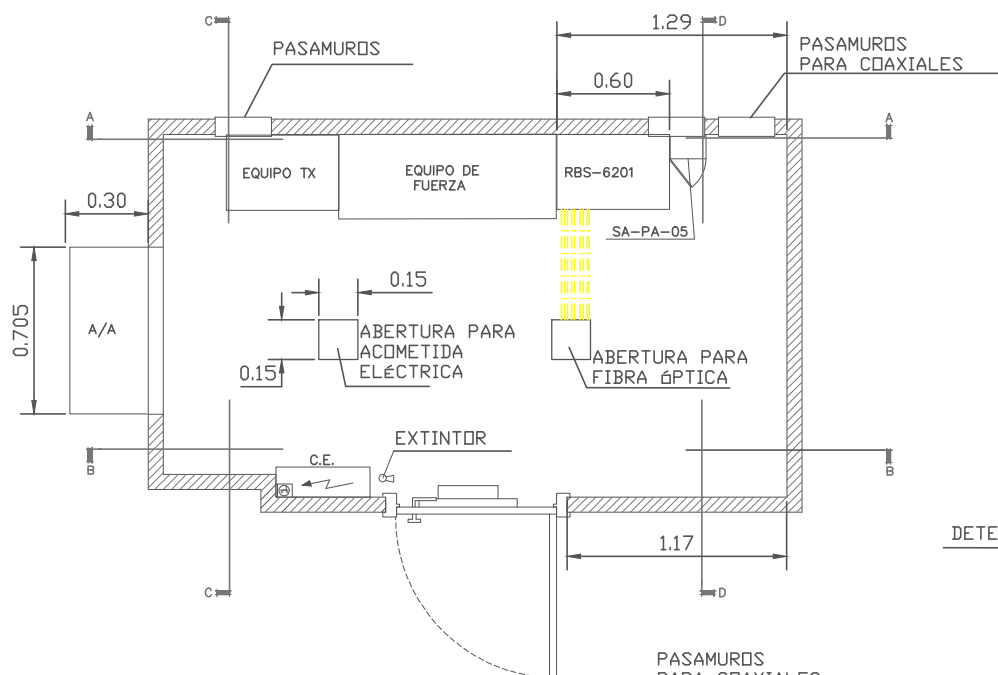



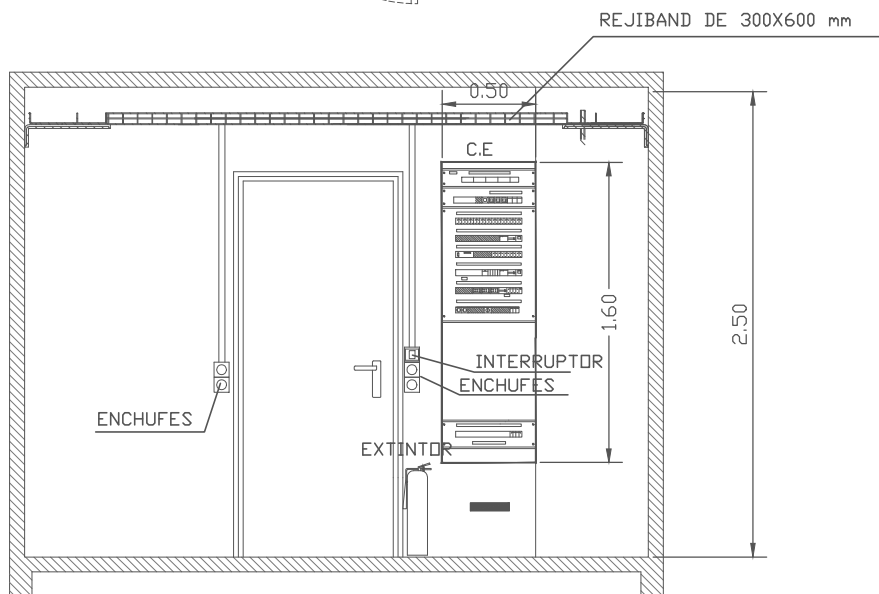


LEYENDA	
	FIBRA ÓPTICA

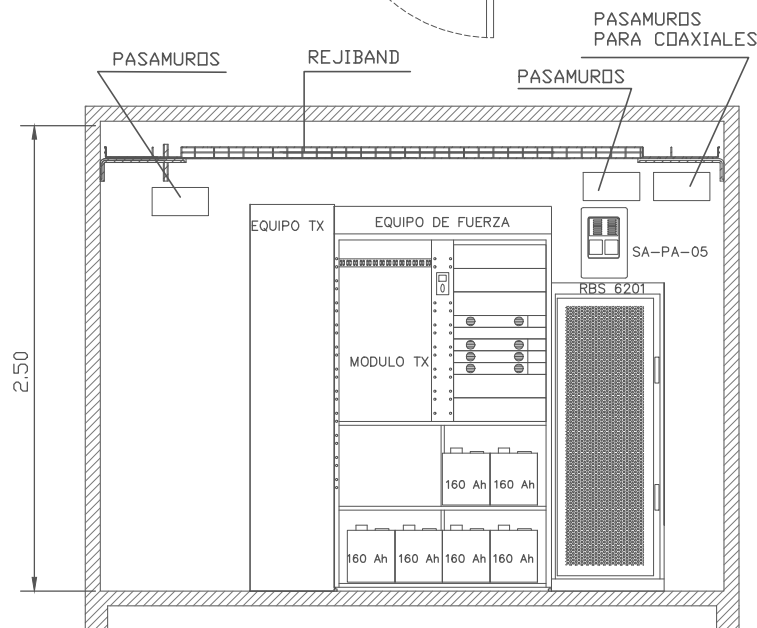

ALZADO SECCIÓN A-A
ESCALA 1:40

ALZADO SECCIÓN B-B
ESCALA 1:40

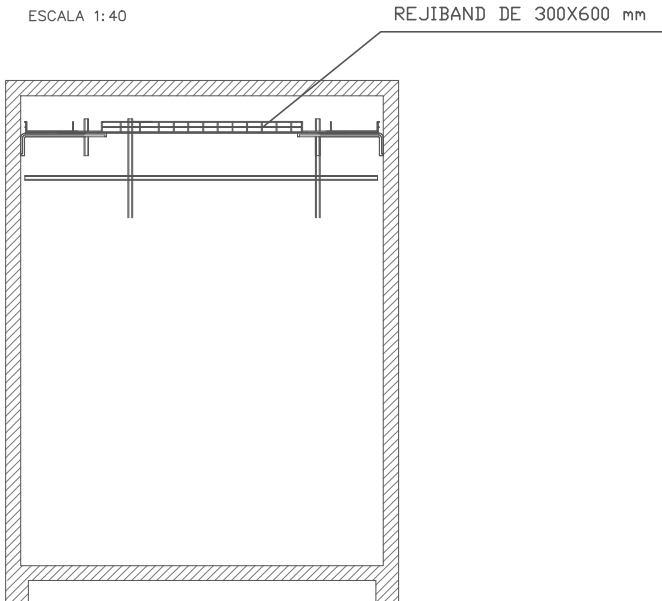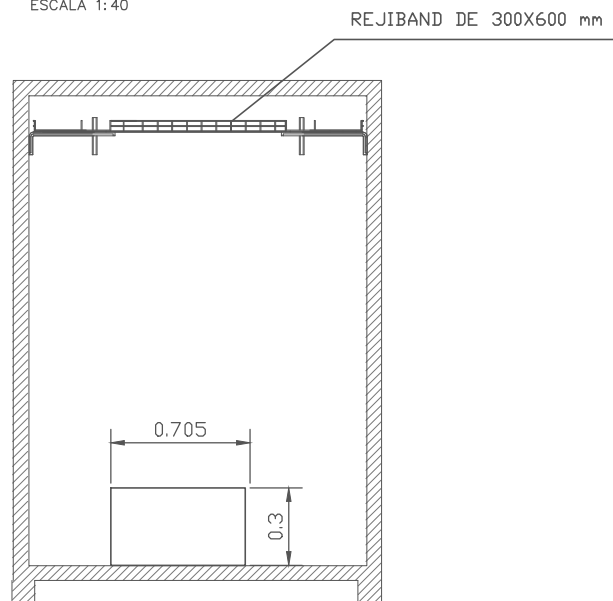

ALZADO SECCIÓN C-C
ESCALA 1:40

ALZADO SECCIÓN D-D
ESCALA 1:40

GRUPO DE PLANO: PLANOS DE PROYECTO	NOMBRE:		ZONA 1		
	DIRECCIÓN:		DIBUJADO		
	MUNICIPIO: PROVINCIA:		CÓRDOBA CÓRDOBA		
	TÍTULO PLANO:		IMPLANTACIÓN		
EL INGENIERO DE TELECOMUNICACIÓN	PLANO N:		RADIO		
	N. GENERAL:		TRANSMISIÓN		
	HOJA 04 DE 18		CIRCULACIÓN		
	N° DE OBRA:				
SILVIA LEÓN MOYA COLEGIADO N° 2345		INTERIOR CASETA		FECHA Y FIRMA	
V. DE REPLANTEO:		INDICADAS			