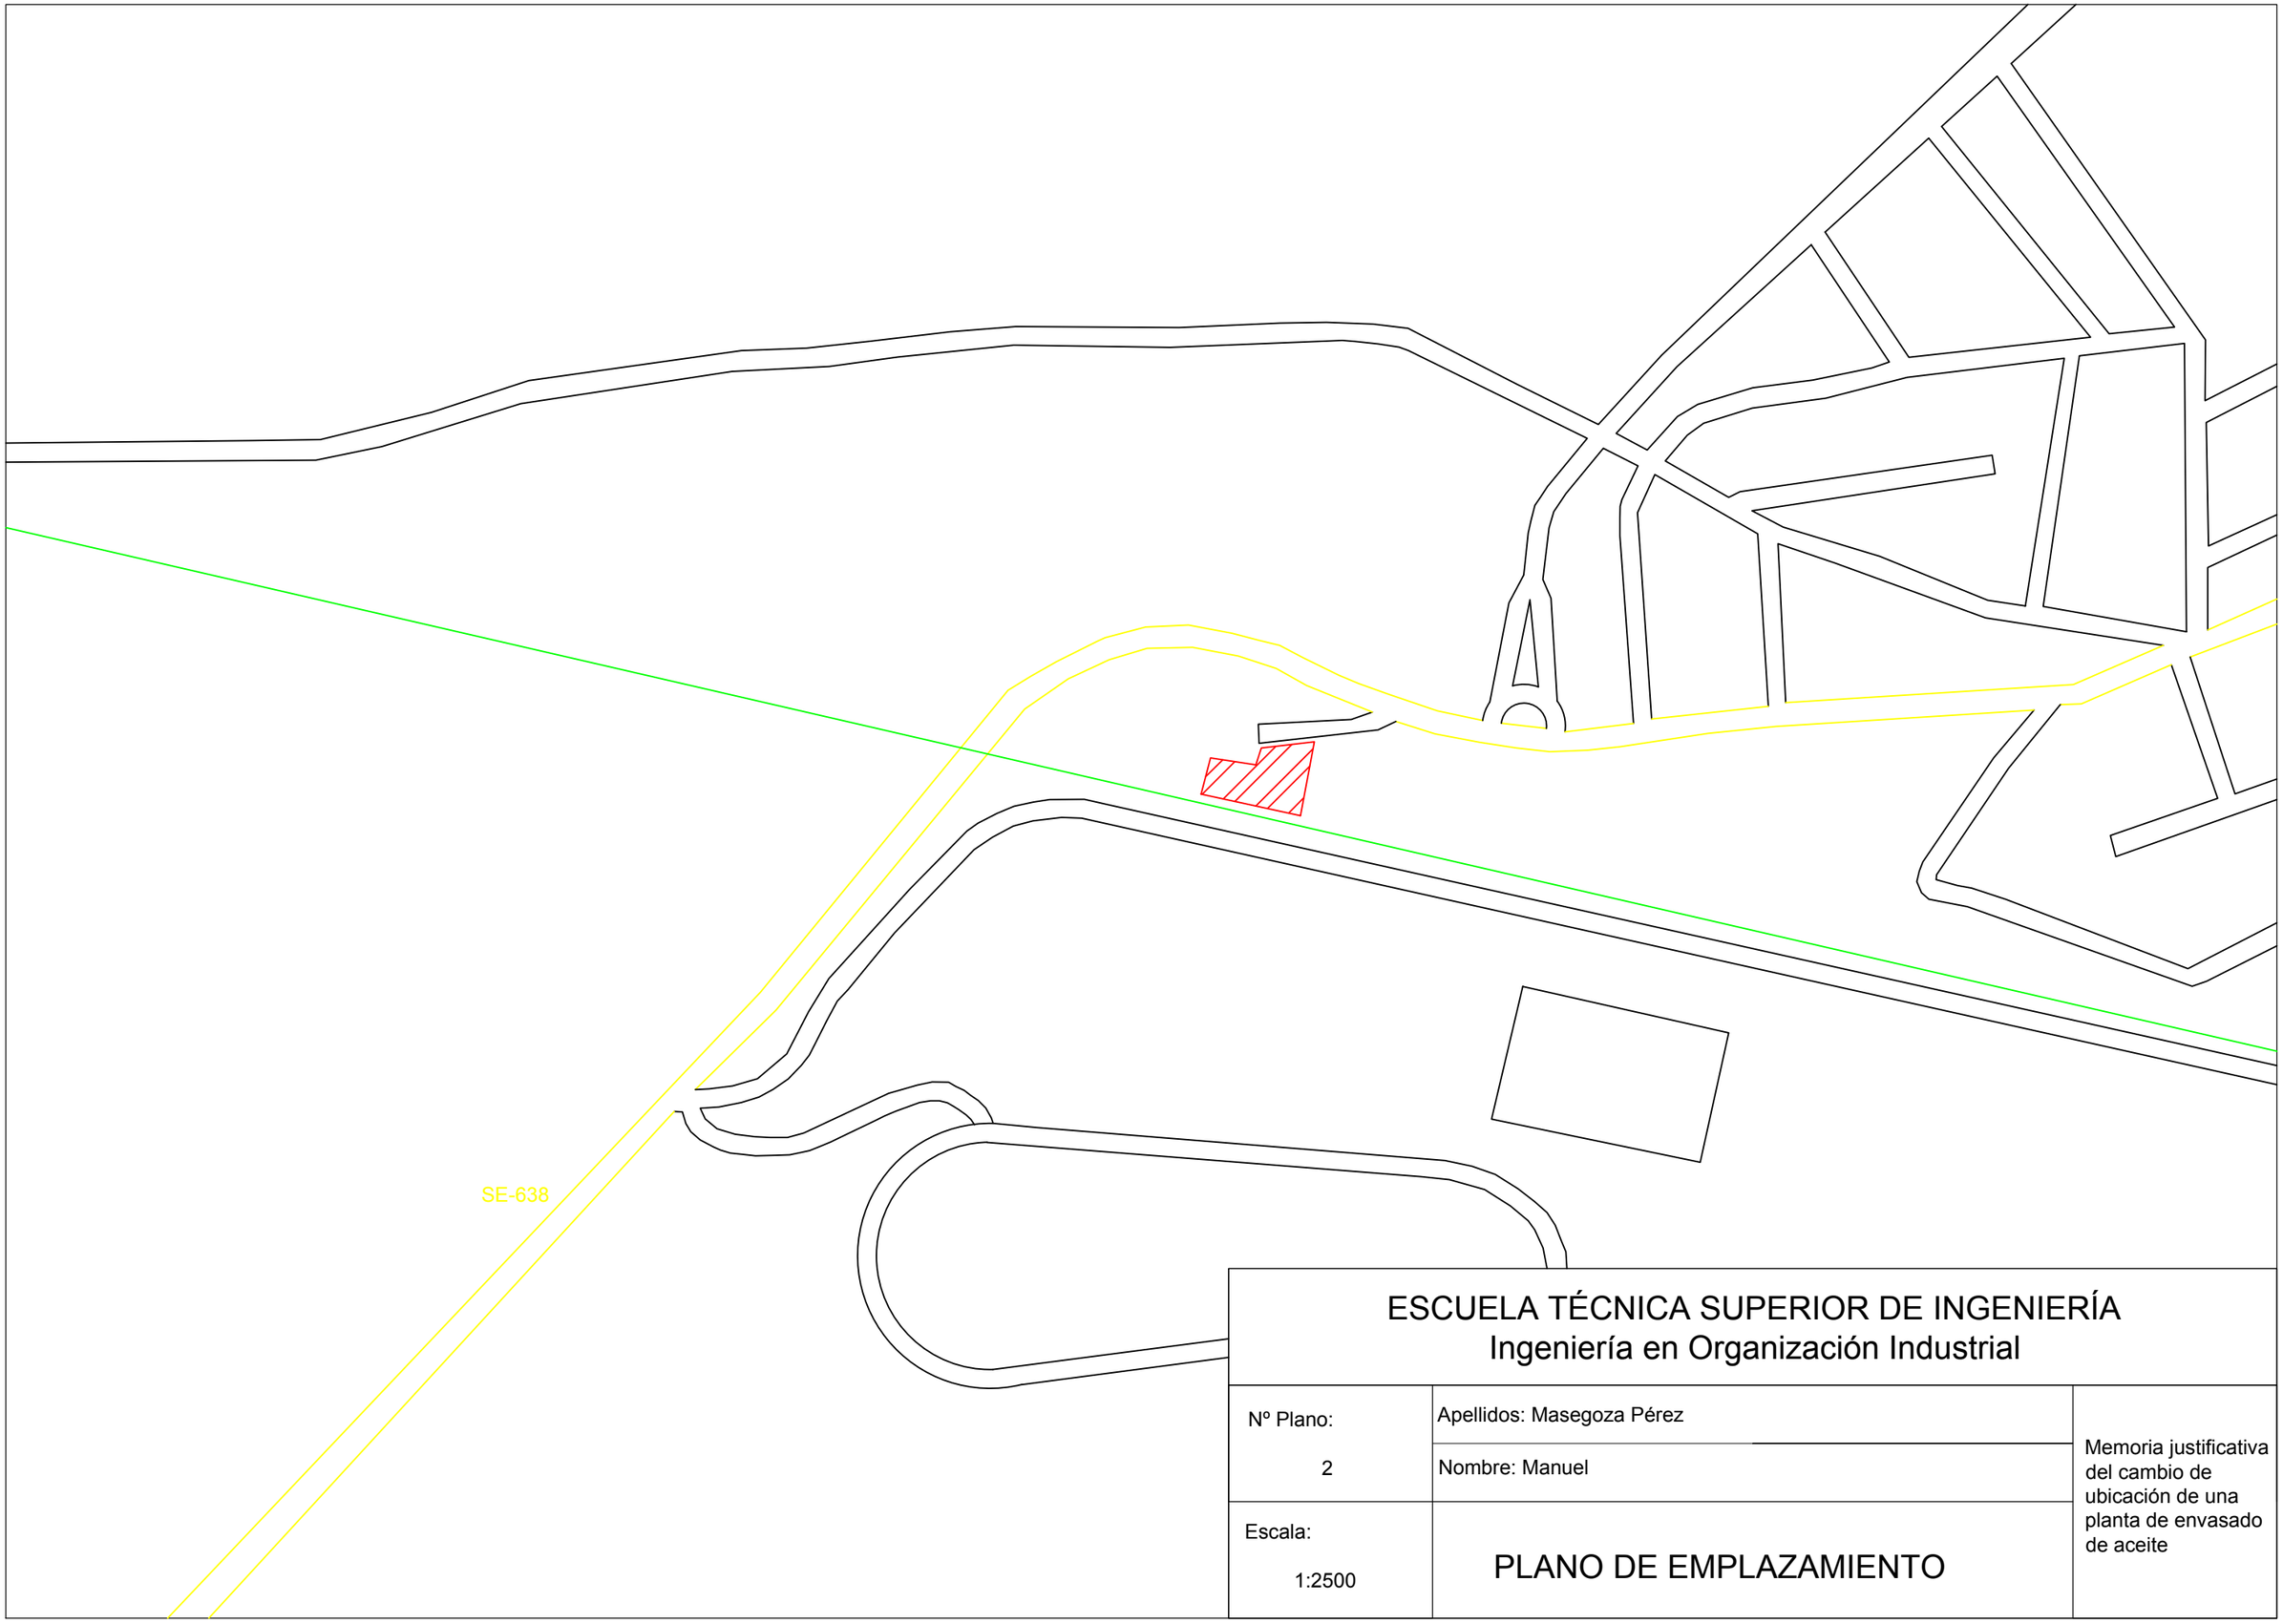


ESCUELA TÉCNICA SUPERIOR DE INGENIERÍA
Ingeniería en Organización Industrial

| | | |
|---|---|---|
| Nº Plano: 2 | Apellidos: Masegoza Pérez<br>Nombre: Manuel | Memoria justificativa del cambio de ubicación de una planta de envasado de aceite |
| Escala: 1:2500 | PLANO DE EMPLAZAMIENTO | |