


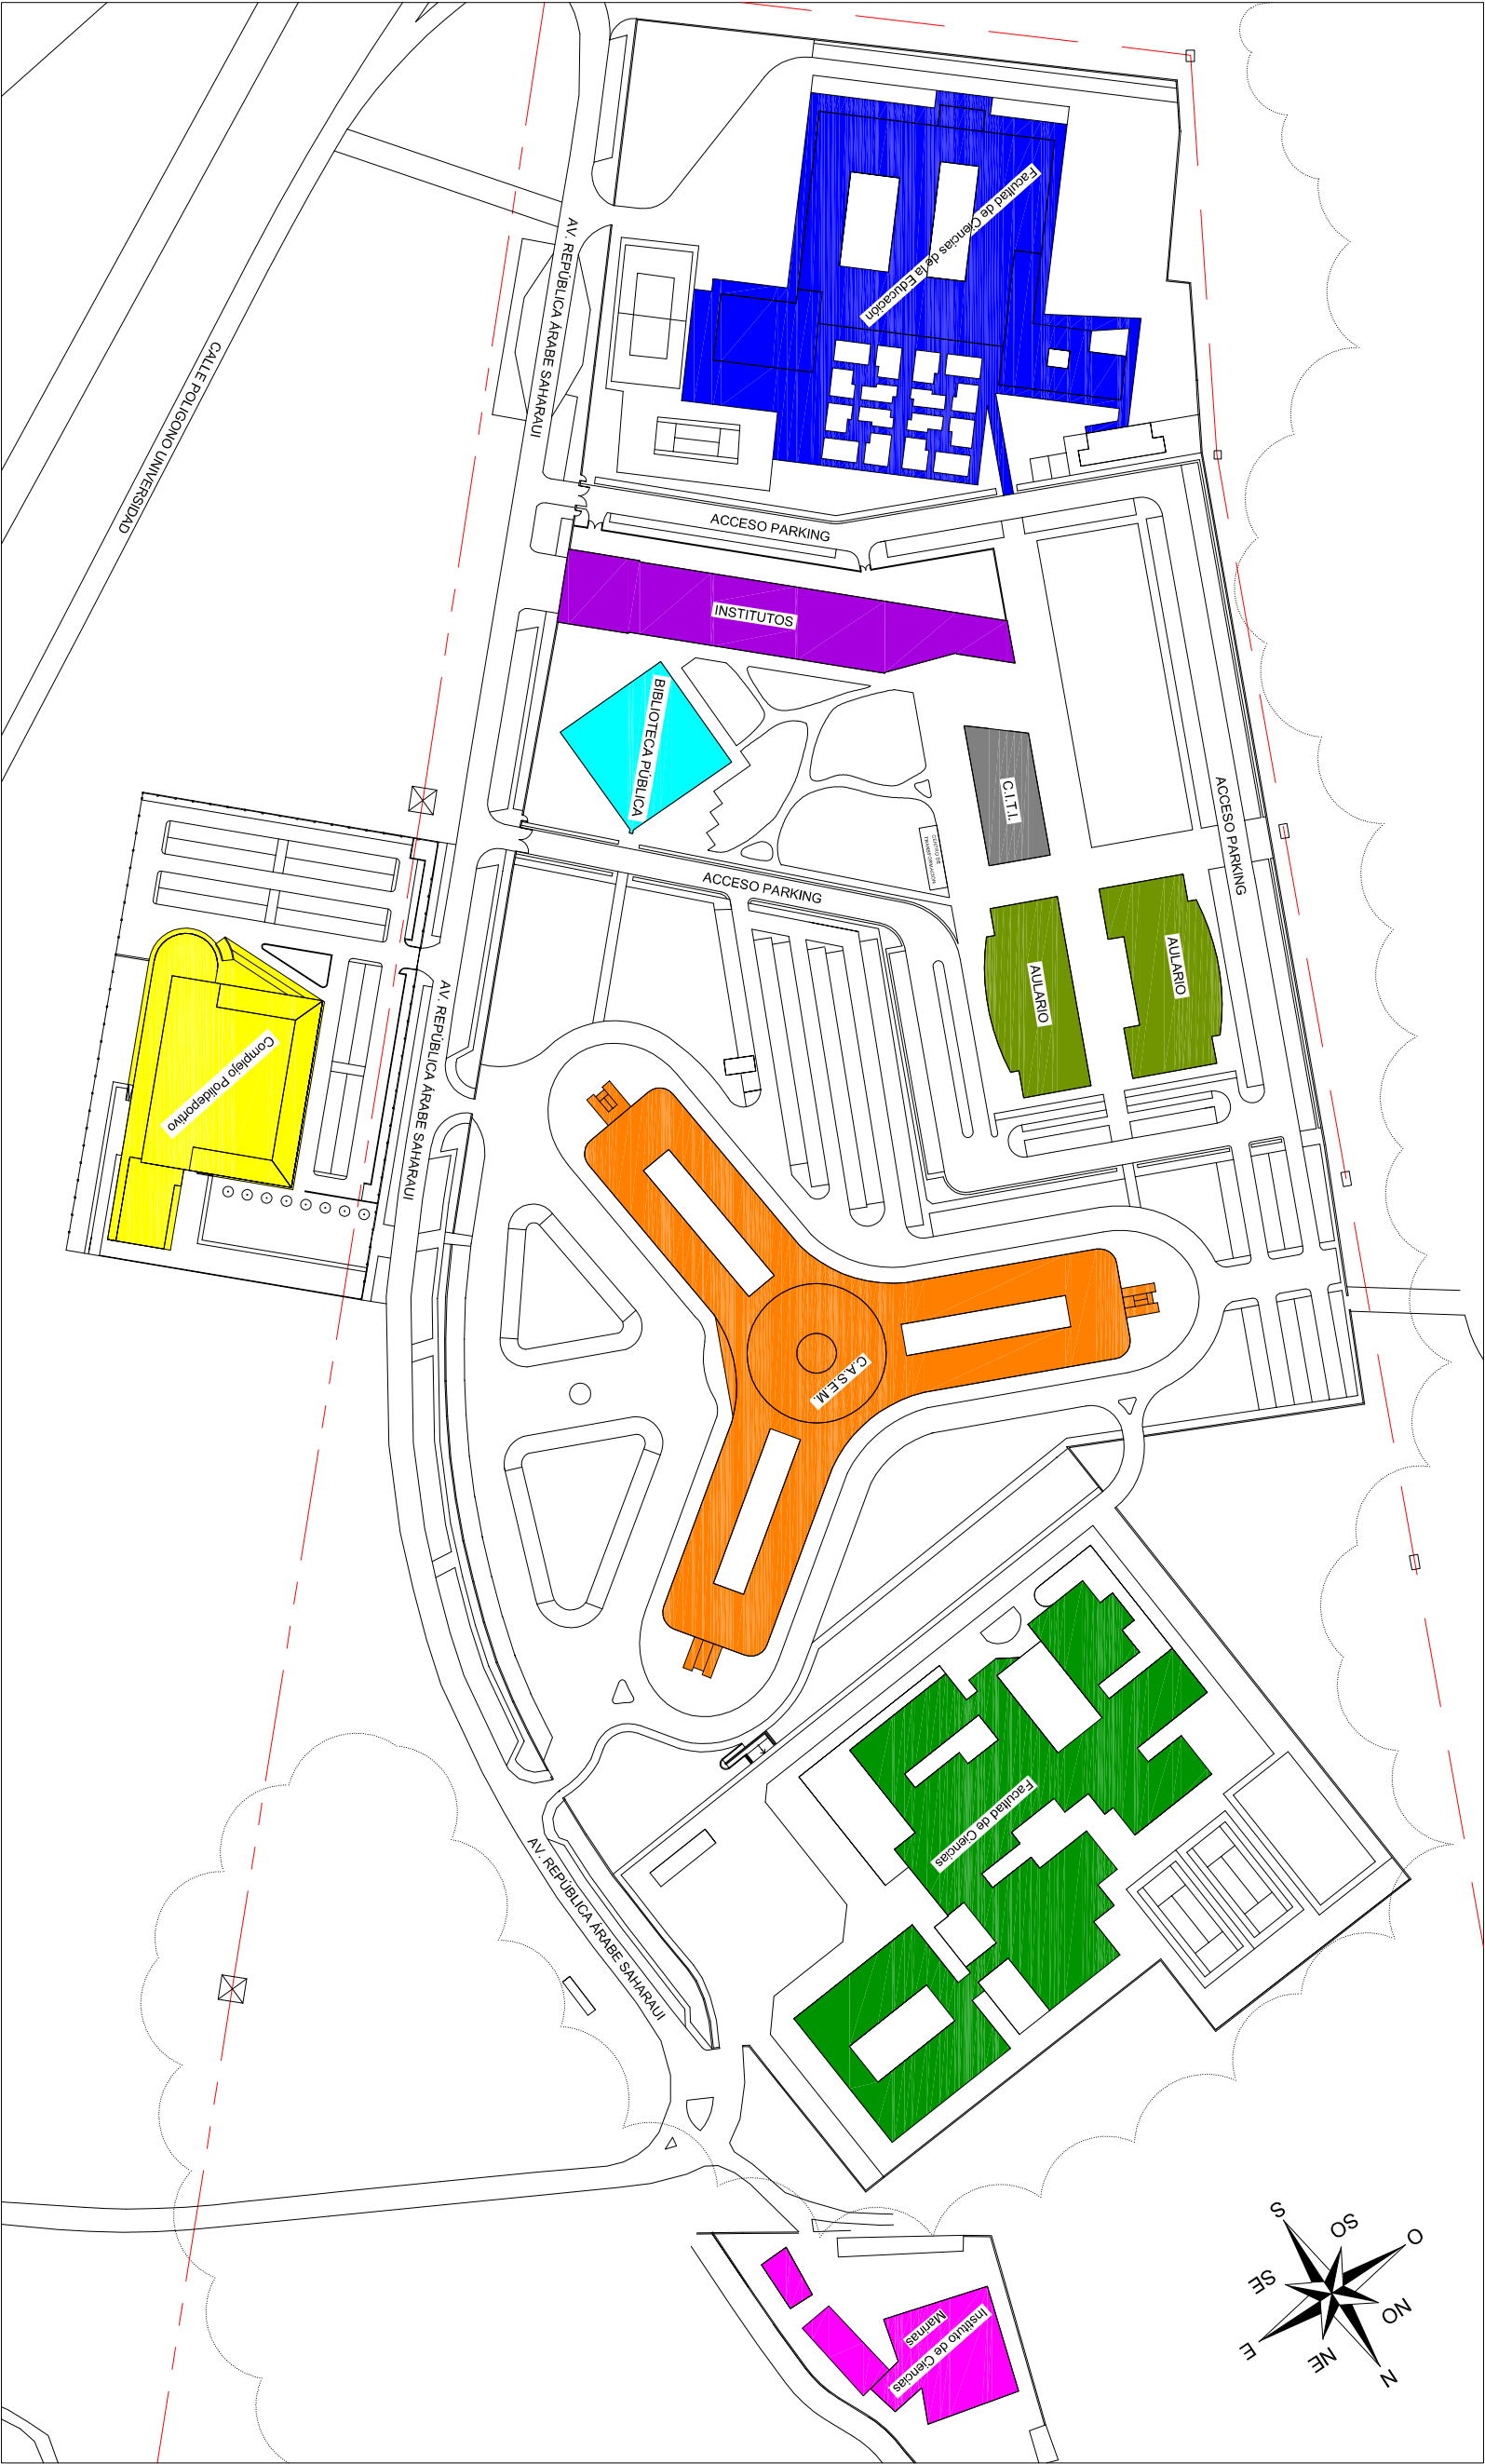

----- LINEA AEREA DE ALTA TENSIÓN 66 KV
----- LINEA SUBTERRANEA DE MEDIA TENSIÓN 20 KV

PLANO N° : 01		UNIVERSIDAD DE SEVILLA	
		DEPARTAMENTO DE INGENIERÍA ELÉCTRICA	
		ESCUELA SUPERIOR DE INGENIEROS	
EMPLAZAMIENTO		ESCALA 1:2.000	
NOMBRE:	JUAN ALBERTO GARCIA BRAVO	NIF:	52319342T
		DIBUJADO:	JUN. 10