
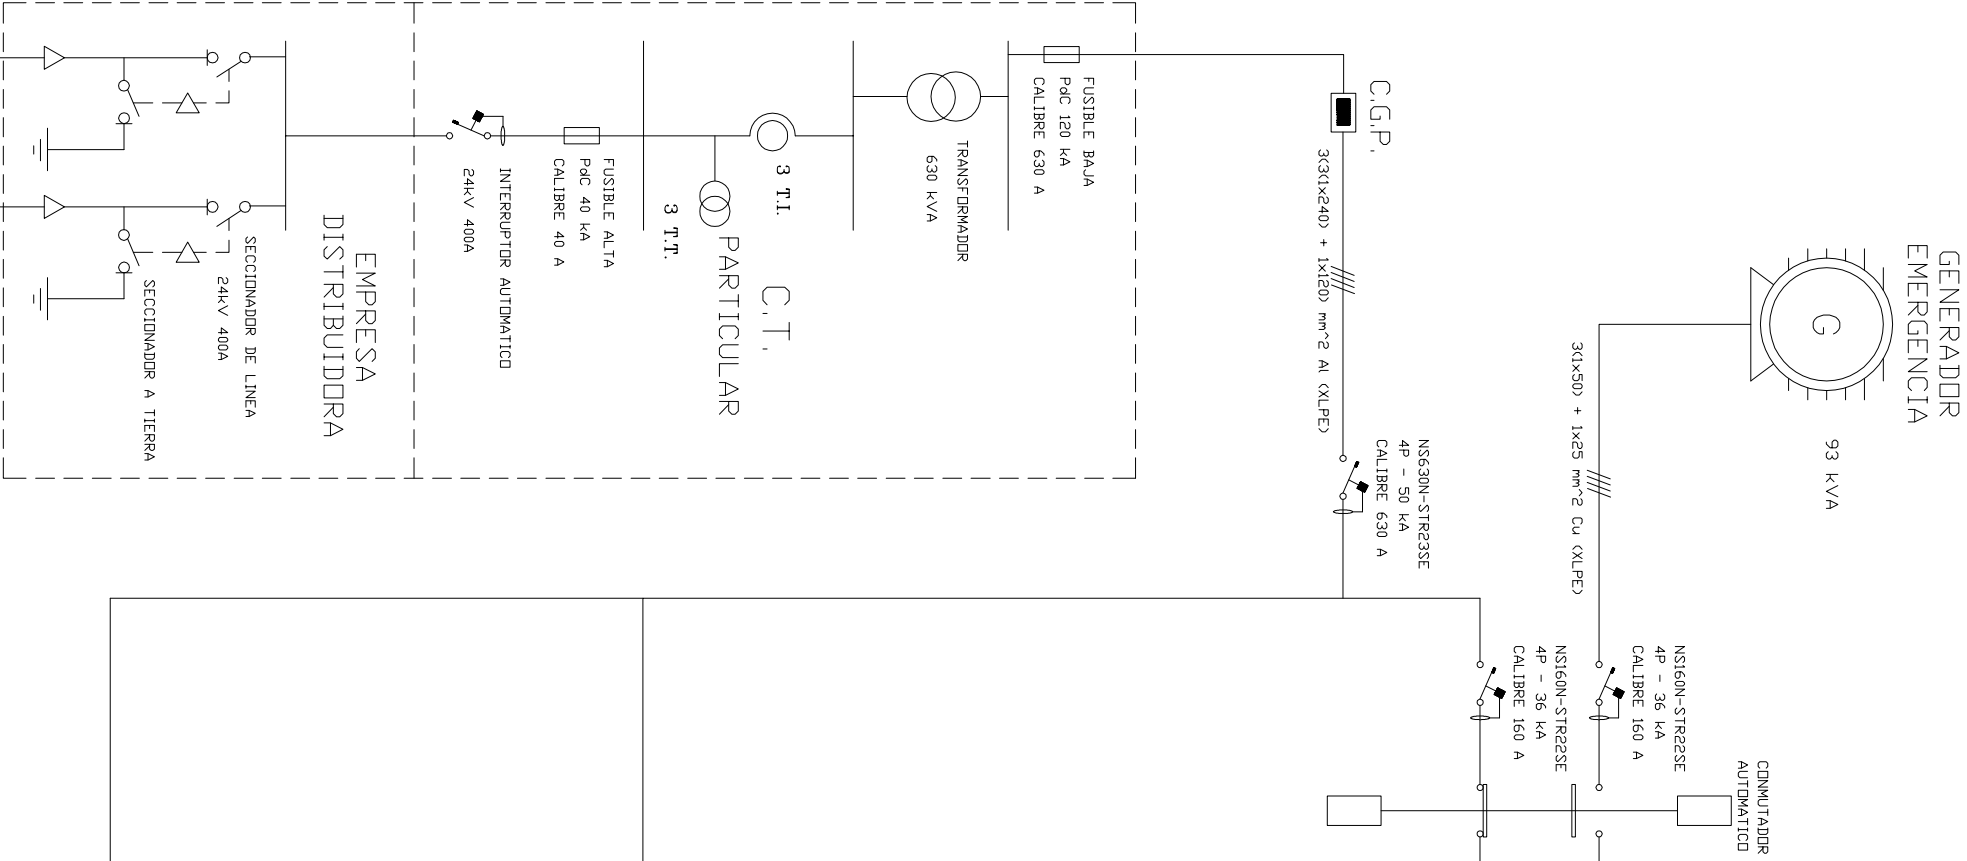
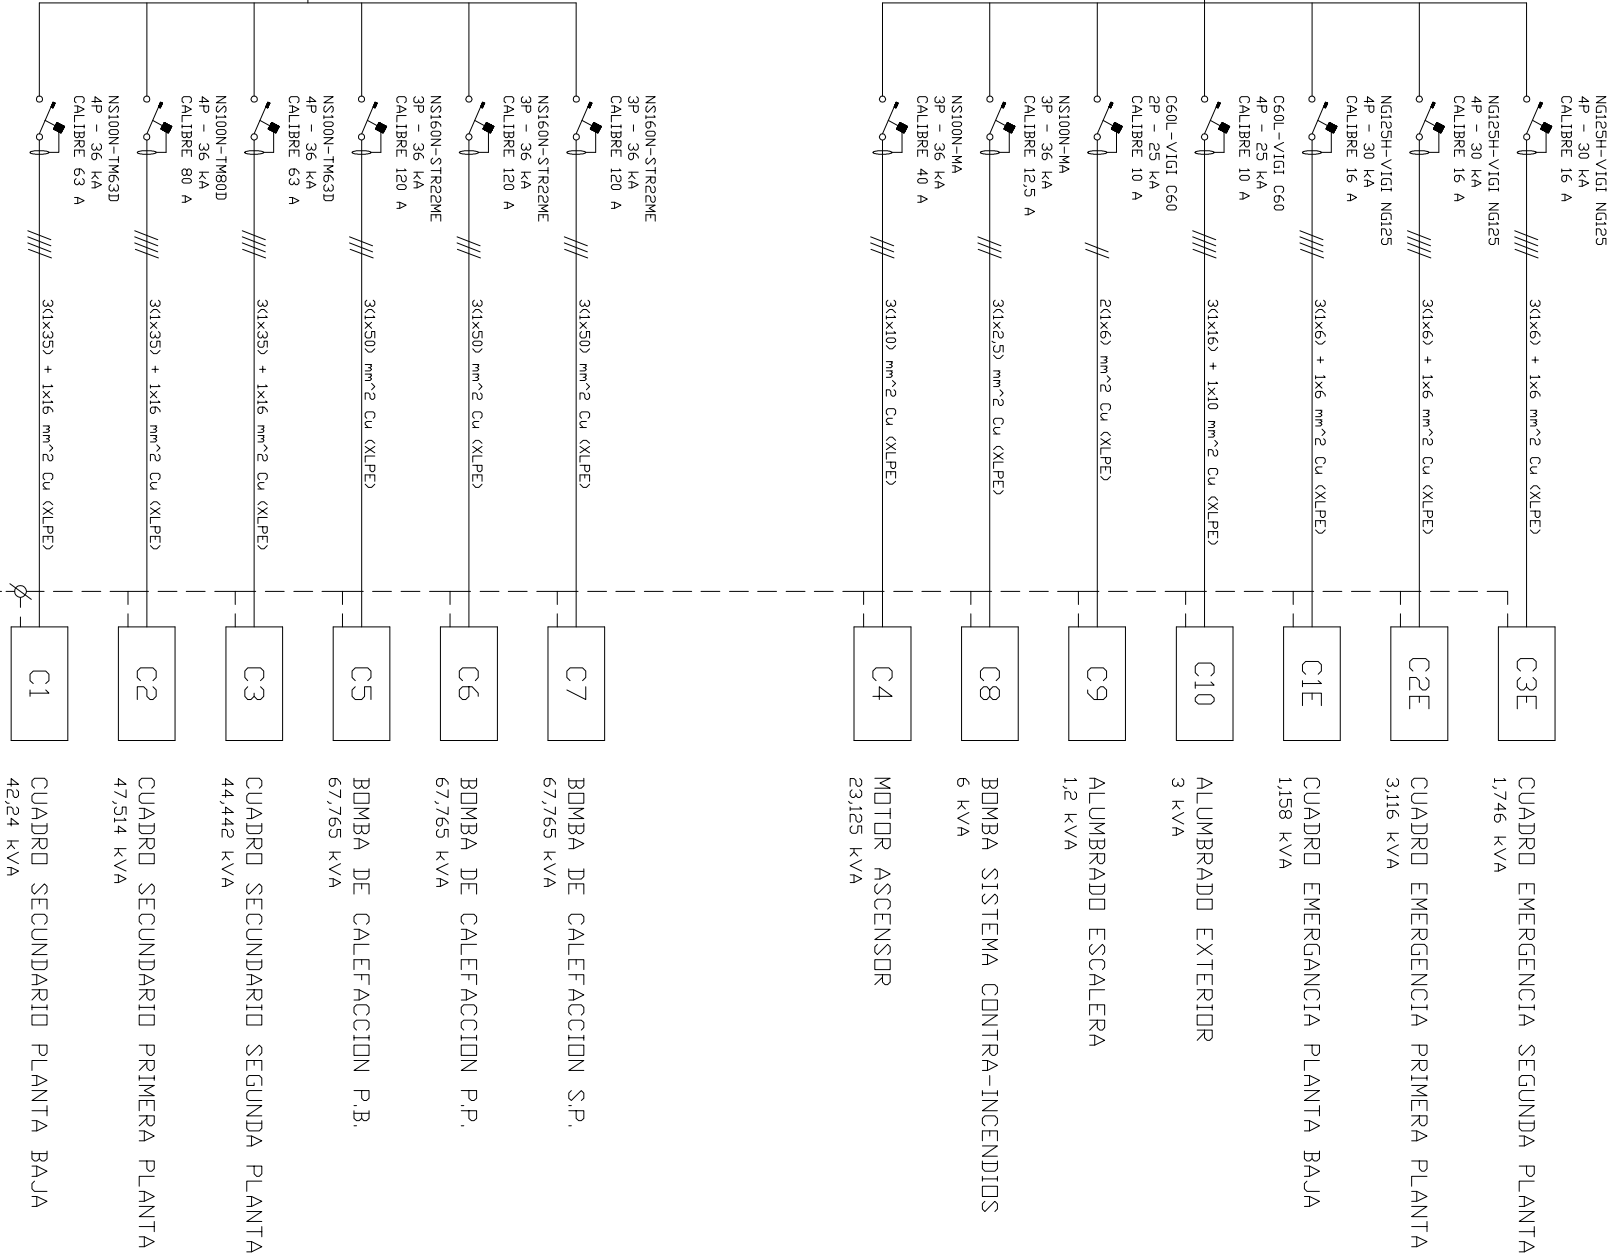


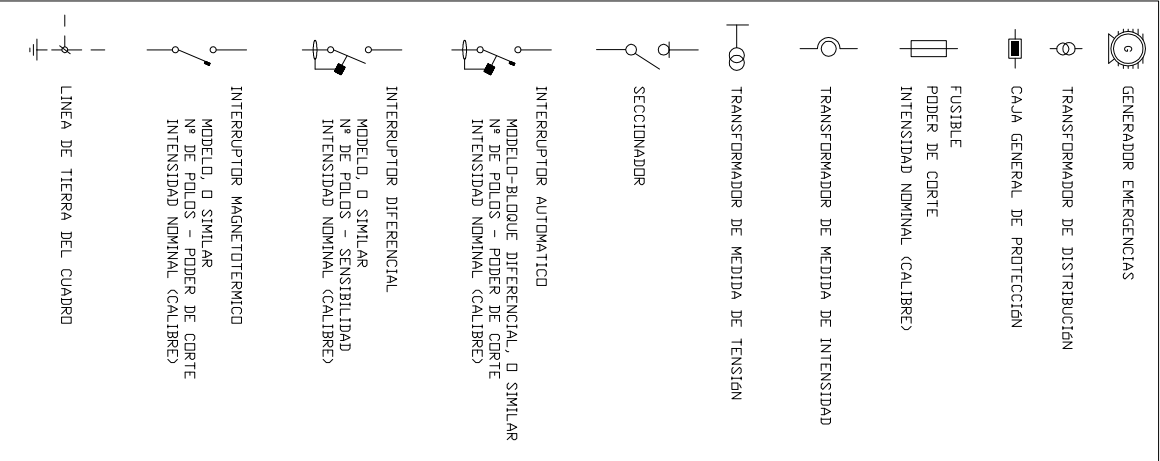

PLANO N°:


UNIVERSIDAD DE SEVILLA
DEPARTAMENTO DE INGENIERÍA ELÉCTRICA
ESCUELA SUPERIOR DE INGENIEROS



DIAGRAMA UNIFILAR CUADRO PRINCIPAL

ESCALA

NOMBRE: JUAN ALBERTO GARCIA BRAVO

NIF: 52319342T

DIBUJADO: JUN. 10