



SUMINISTRO NORMAL

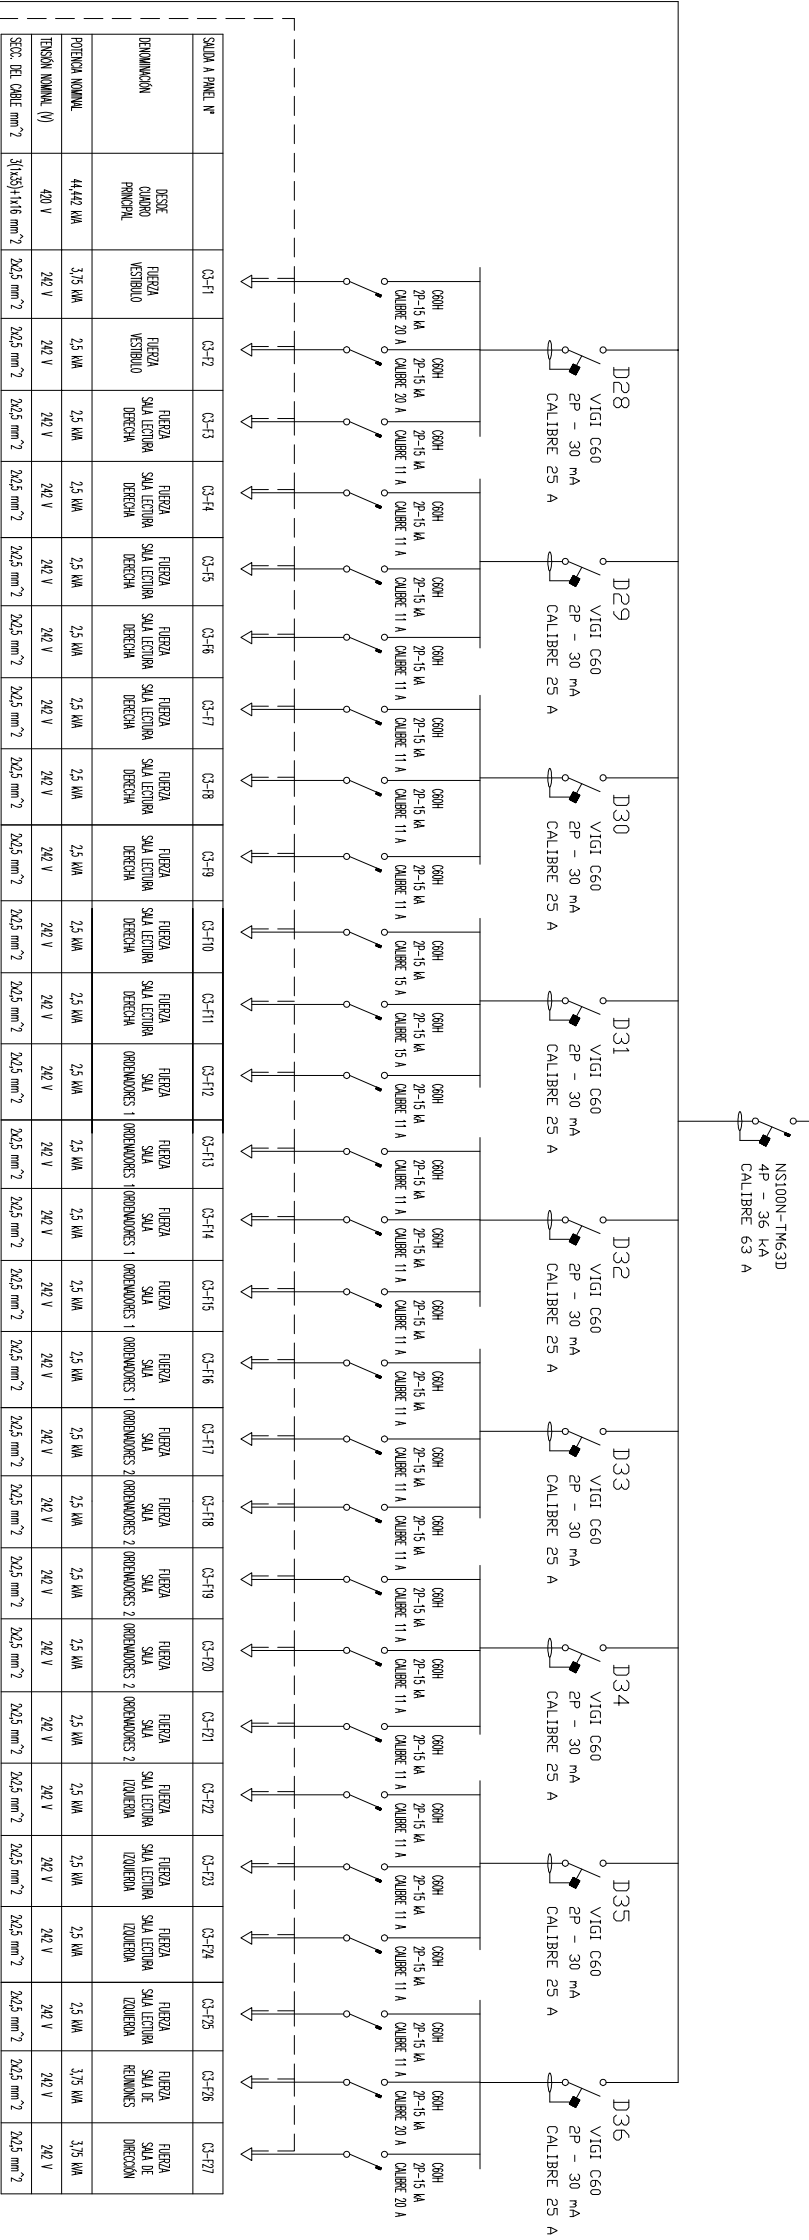


SUMINISTRO SOCORRO

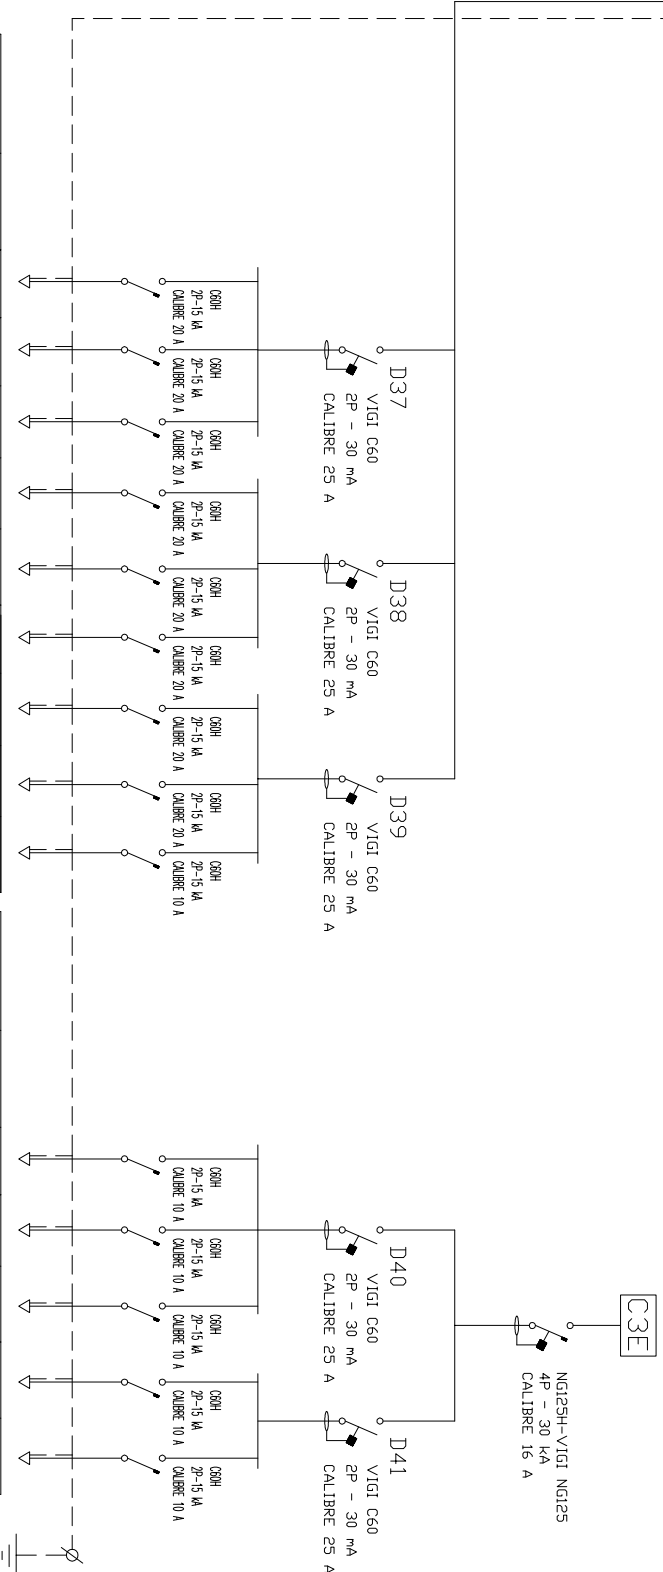

SALIDA A PANEL N°	C3-11	C3-12	C3-13	C3-14	C3-15	C3-16	C3-17	C3-18	C3-19
DENOMINACION	DESC. CUADRO PRINCIPAL	ALUMBRADO SALA LECTURA DERECHA	ALUMBRADO SALA LECTURA DERECHA	ALUMBRADO SALA LECTURA DERECHA	ALUMBRADO SALA LECTURA DERECHA	ALUMBRADO SALA LECTURA DERECHA	ALUMBRADO SALA LECTURA DERECHA	ALUMBRADO SALA LECTURA DERECHA	ALUMBRADO SALA DE REUNIONES
POTENCIA NOMINAL (W)	4442 W	144 W	144 W	1296 W	1008 W	1296 W	072 W	072 W	0432 W
TENSION NOMINAL (V)	420 V	242 V	242 V	242 V	242 V	242 V	242 V	242 V	242 V
SECC. DEL CABLE mm²	3(1x53)+1x16 mm²	2x6 mm²	2x6 mm²	2x4 mm²	2x6 mm²	2x4 mm²	2x2,5 mm²	2x2,5 mm²	2x1,5 mm²

SALIDA A PANEL N°	C3-110	C3-111	C3-112	C3-11	C3-12
DENOMINACION	DESC. CUADRO PRINCIPAL	ALUMBRADO SALA DE DISTRIBUCION	ALUMBRADO VESTIBULO ASIS	ALUMBRADO EMERGENCIAS	ALUMBRADO EMERGENCIAS
POTENCIA NOMINAL (W)	1746 W	0288 W	1152 W	008 W	008 W
TENSION NOMINAL (V)	420 V	242 V	242 V	242 V	242 V
SECC. DEL CABLE mm²	3(1x63)+1x16 mm²	2x1,5 mm²	2x1,5 mm²	2x1,5 mm²	2x1,5 mm²

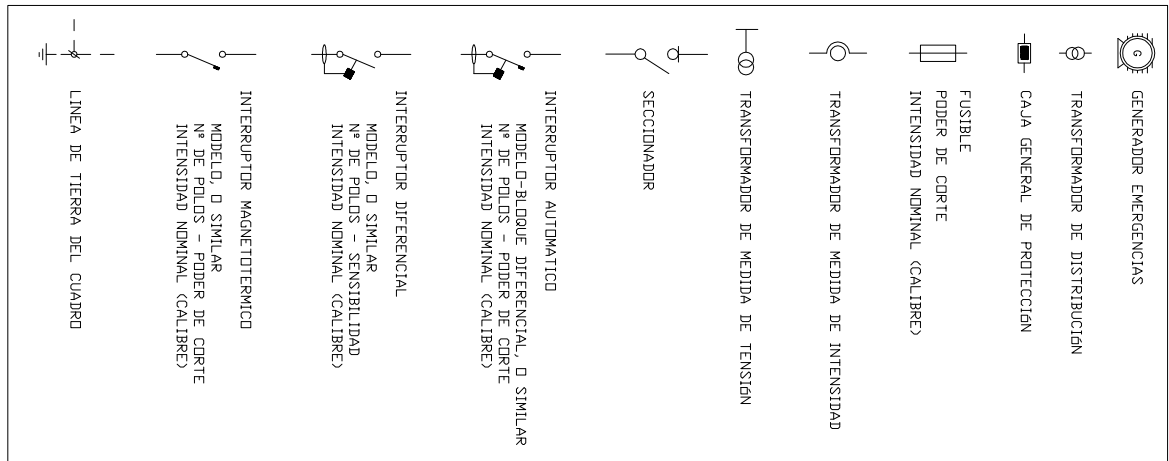

C3 CUADRO SEGUNDA PLANTA

PLANO N°:

UNIVERSIDAD DE SEVILLA

DEPARTAMENTO DE INGENIERÍA ELÉCTRICA

ESCUELA SUPERIOR DE INGENIEROS

DIAGRAMA UNIFILAR CUADRO SEGUNDA PLANTA

ESCALA

NOMBRE: JUAN ALBERTO GARCIA BRAVO

NIF: 52319342T

DIBUJADO: JUN. 10

