


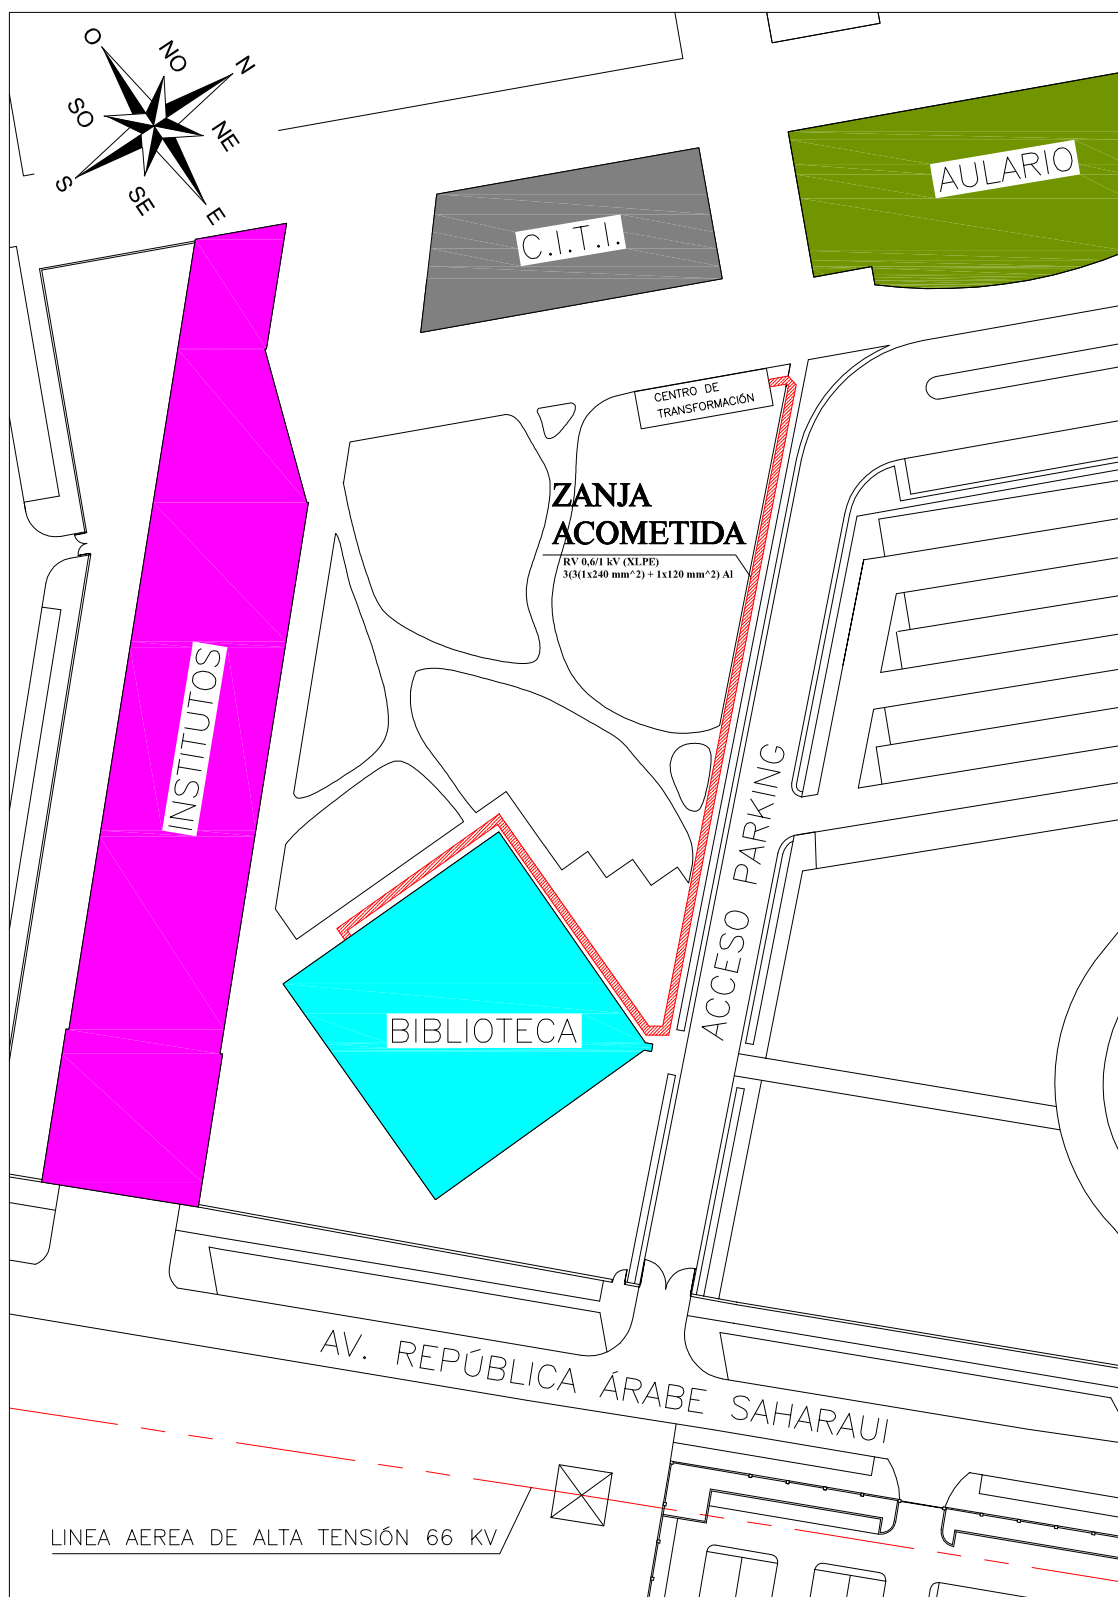

PLANO N° :

09

UNIVERSIDAD DE SEVILLA

DEPARTAMENTO DE INGENIERÍA ELÉCTRICA

ESCUELA SUPERIOR DE INGENIEROS

ACOMETIDA DE BAJA TENSIÓN AL EDIFICIO

ESCALA
1:1.000

NOMBRE: JUAN ALBERTO GARCIA BRAVO

NIF: 52319342T

DIBUJADO: JUN. 10

