


P.C. 765.00					
		COTA ROJA			
		COTA DE LA RASANTE			
		COTA DEL TERRENO			
		DISTANCIAS AL ORIGEN			
		DISTANCIAS PARCIALES			
		PERFILES			
1	0.00	0.00	791.98	790.55	1.55
2	4.96	4.96	791.98	789.79	1.56
3	1.20	6.16	791.21	789.98	1.63
4	0.61	6.13	791.03	789.48	1.55
5	7.15	13.28	790.01	788.25	1.79
6	4.39	17.67	789.21	787.45	1.76
7	4.91	22.58	788.10	786.59	1.51
8	5.01	27.59	787.11	785.71	1.40
9	4.03	31.62	786.34	785.01	1.53
10	0.86	32.48	786.18	784.86	1.32
11	6.56	39.04	785.13	783.71	1.42
12	6.19	45.23	784.15	782.62	1.53
13	5.48	50.71	783.67	782.24	1.43
14	10.84	61.55	783.00	781.48	1.52
15	2.36	63.91	782.67	781.31	1.36
16	18.73	82.64	782.00	780.00	2.00
17	3.73	86.37	781.68	779.74	1.94
18	4.46	90.83	781.43	779.43	2.00
19	8.23	99.06	780.45	778.45	2.00
20	5.91	104.90	779.89	777.83	2.08
21	1.51	106.41	779.46	777.65	1.81
22	1.35	107.70	779.08	777.49	1.60
23	5.41	112.15	778.92	776.81	1.48
24	2.41	114.56	778.00	776.35	1.74
25	8.10	122.25	777.00	775.26	1.74
26	6.44	129.69	776.00	774.26	1.74
27	5.21	134.90	775.19	773.45	1.74
28	1.88	136.78	775.00	773.26	1.74
29	1.55	138.33	774.44	772.81	1.73
30	2.83	142.53	774.00	772.29	1.73
31	3.85	146.38	773.00	771.67	1.73
32	2.23	149.01	773.00	771.26	1.74
33	5.82	154.23	772.18	770.45	1.73
34	5.37	160.00	771.29	769.56	1.73
35	1.68	161.93	771.00	769.27	1.73
36	3.58	164.41	770.00	768.87	1.72
37	3.83	168.24	770.00	768.28	1.72
38	5.91	174.15	769.08	767.36	1.72
39	6.94	181.09	768.00	766.28	1.72
40	3.23	184.32	767.49	765.75	1.70
41	3.11	187.43	767.00	765.35	1.68
42	5.57	193.00	766.11	764.47	1.64
43	4.10	197.10	765.46	763.85	1.61
44	8.80	205.90	764.98	763.37	1.58
45	0.70	206.60	764.98	763.29	1.59
46	4.89	211.49	764.00	762.40	1.60
47	1.45	212.94	763.88	762.25	1.63
48	1.90	214.84	763.88	762.00	1.88
49	1.90	216.74	763.88	761.80	2.01
50	3.06	219.80	762.00	760.55	1.45
51	6.40	226.16	761.00	759.58	1.42
52	1.44	226.65	760.82	759.36	1.46
53	3.14	229.79	760.43	758.88	1.53
54	3.21	232.97	760.03	758.39	1.64
55	2.02	234.99	759.71	758.26	1.43
56	2.02	236.32	759.71	758.26	1.43
57	2.39	240.74	759.68	758.63	1.43
58	5.37	246.11	759.72	758.13	1.59
59	9.95	256.06	759.66	757.93	1.73
60	7.40	263.46	759.66	757.78	1.88
61	6.80	270.26	759.65	757.78	1.88
62	2.47	268.76	759.65	757.67	1.98
63	6.88	275.64	759.84	757.53	2.31
64	3.80	279.44	759.50	757.46	2.44
65	5.16	284.60	759.57	757.36	2.21
66	17.56	302.16	758.90	757.00	1.90
67	5.46	307.62	758.47	756.89	1.58
68	11.16	318.78	758.00	756.67	1.33

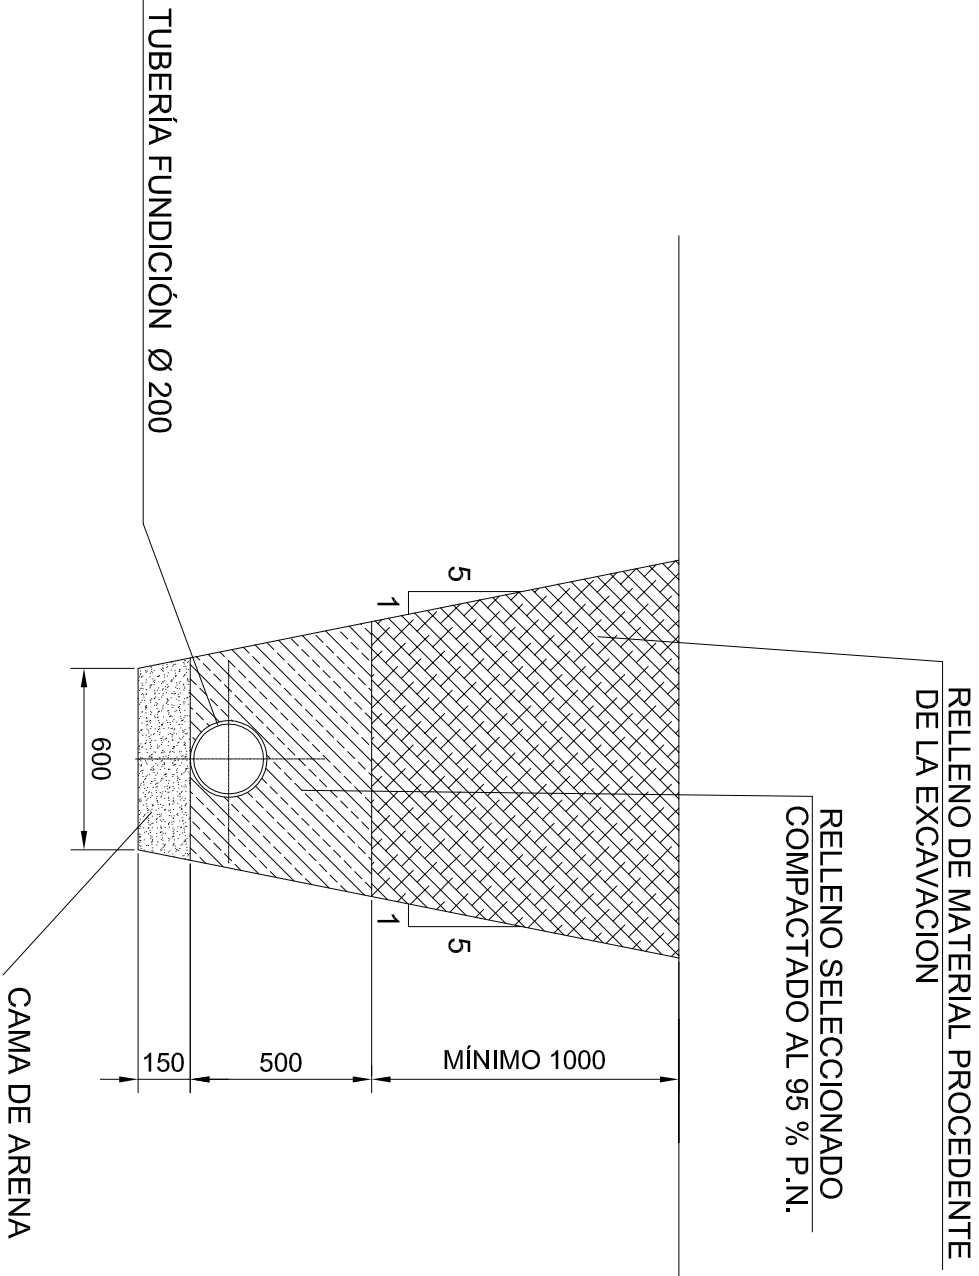

SECCION TIPO
ESCALA 1:25

		ESCUELA TÉCNICA SUPERIOR DE INGENIEROS DE SEVILLA		INGENIERÍA GRÁFICA	
Proyecto: Proyecto de instalación de una toma flotante en el embalse de Iruña para el abastecimiento de la comarca de El Rebollar Oeste					
Plano: Conducción, Perfil de impulsión.					
Escala: H = 1:2000 V = 1:200		Fecha: Marzo 2010		Realizado por: Antonio Muro Guerra	