

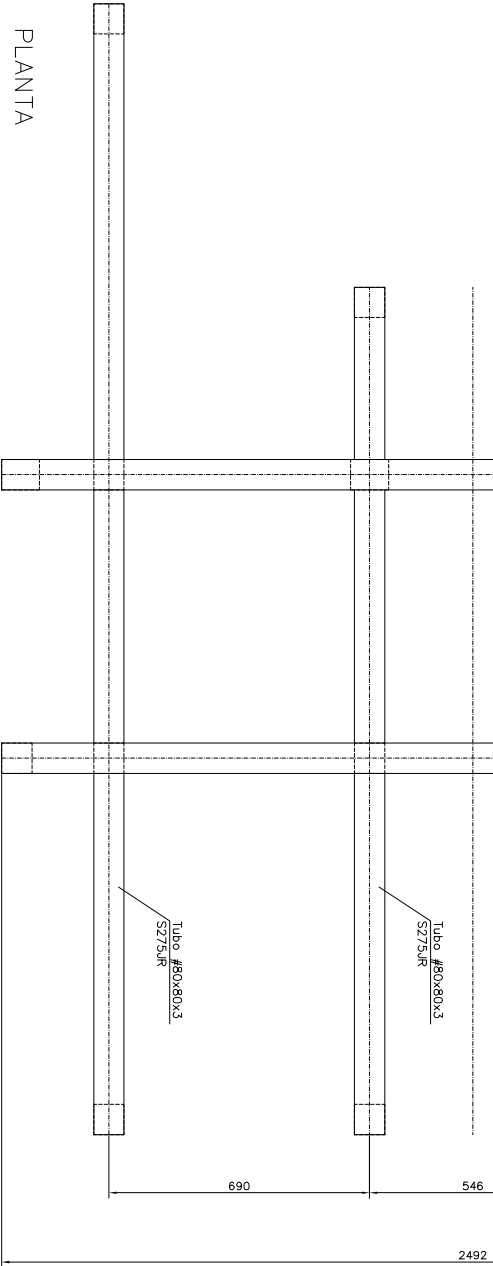
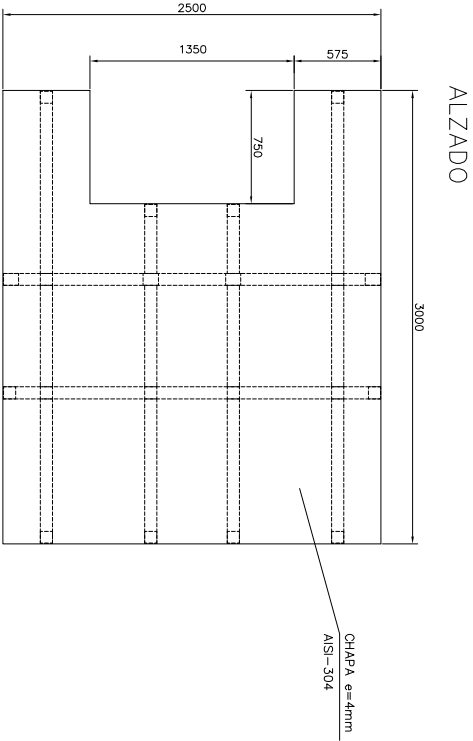


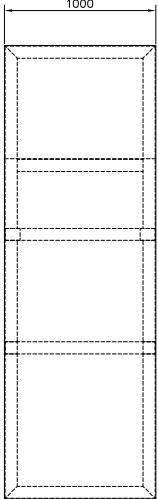

PLANTA

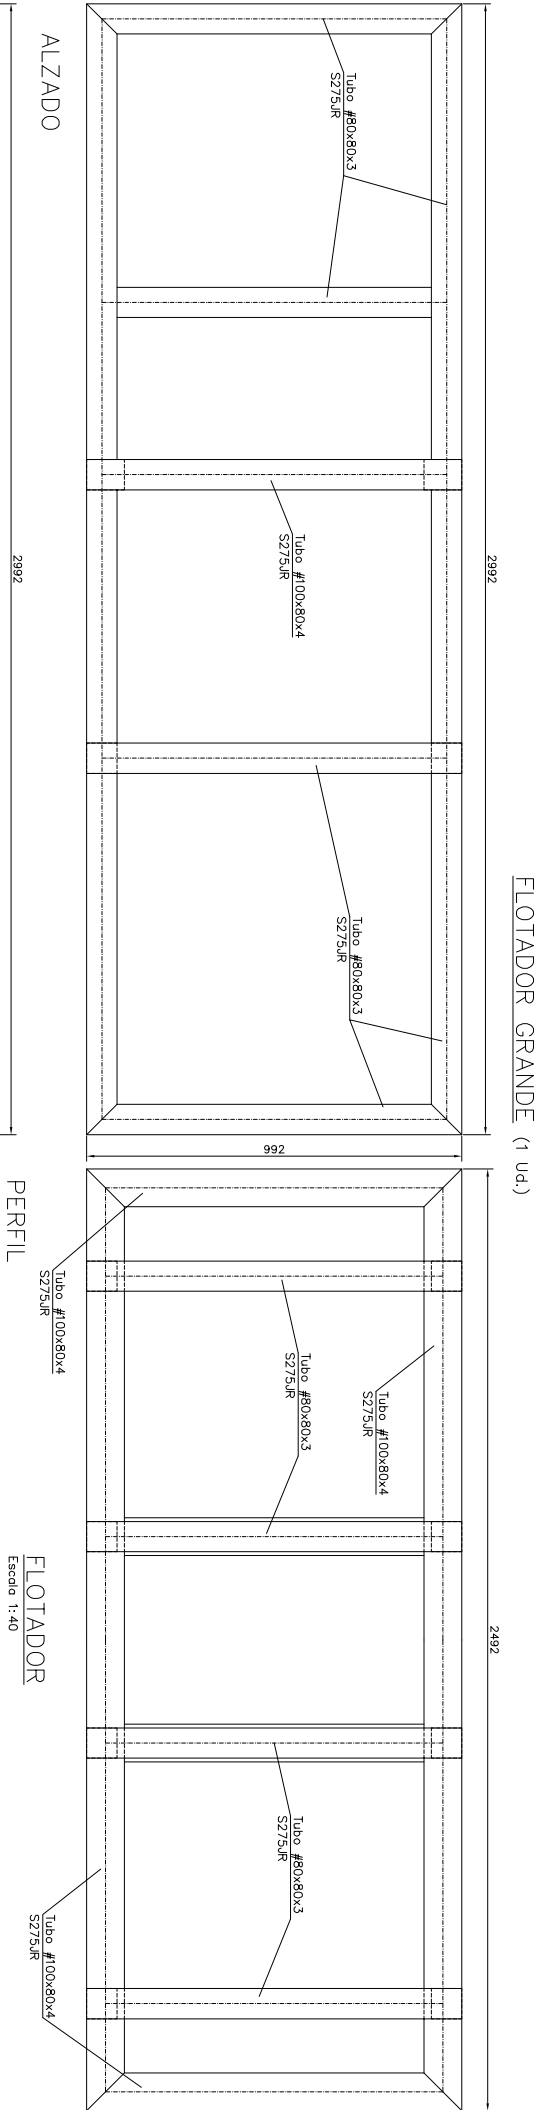

ESCUELA TÉCNICA SUPERIOR
DE INGENIEROS DE SEVILLA

INGENIERÍA
GRÁFICA

Proyecto: Proyecto de instalación de una toma flotante en el embalse de Iruña
para el abastecimiento de la comarca de El Rebollar Oeste

Plano: Toma Flotante. Flotador principal.

Nº de plano: TF06

Escala: 1:20

Fecha: Marzo 2010

Realizado por: Antonio Muro Guerra