




Chapa e=4mm  
AISI-304

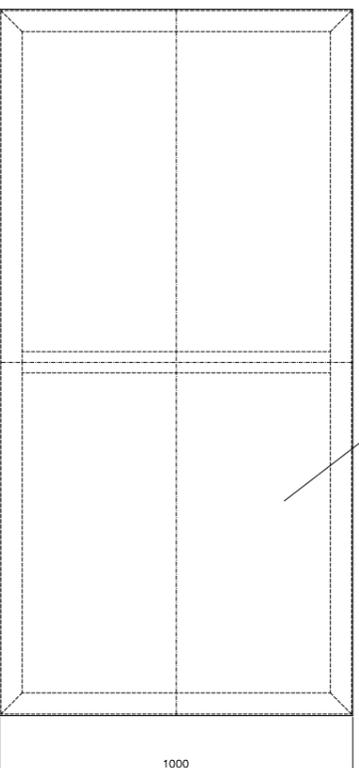

FLOTADOR PEQUEÑO (3 Uds.)  
Todos los perfiles son  $\varnothing 60 \times 60 \times 3 \text{mm}$  S275JR

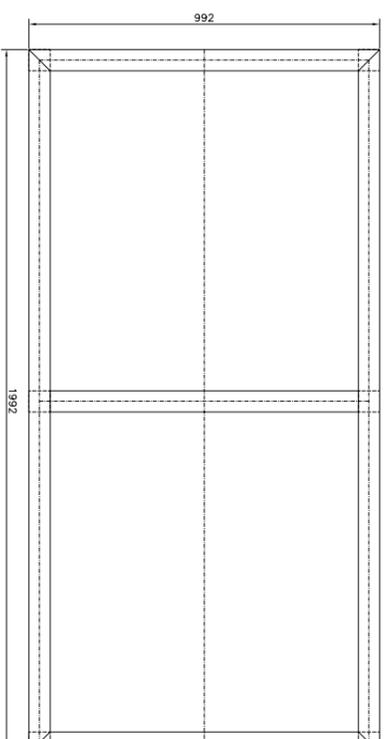


ALZADO

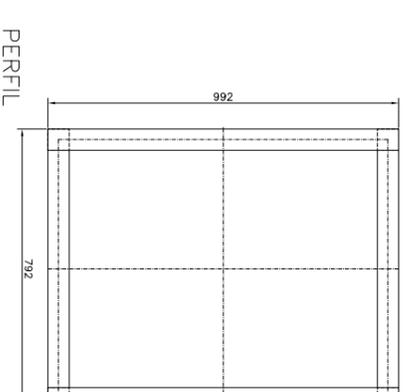


PERFIL

2000

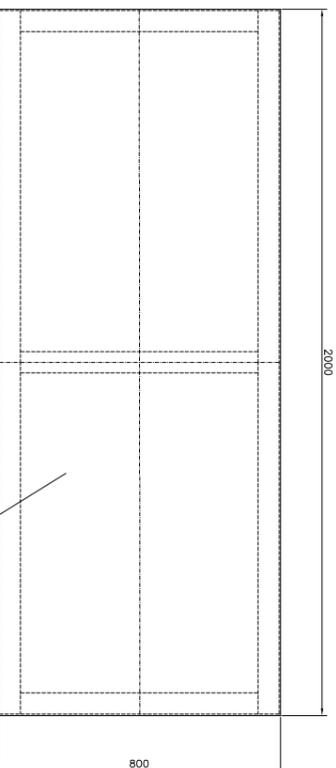

792

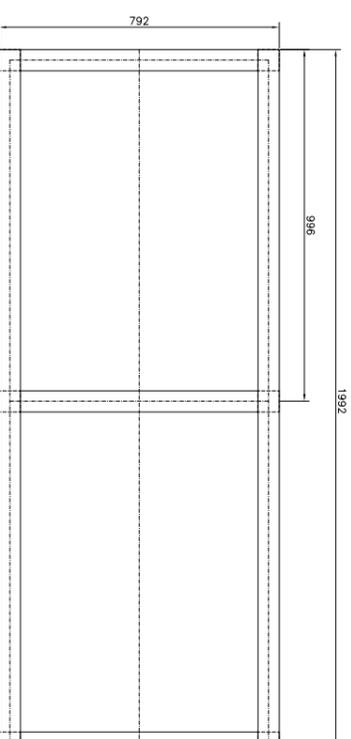

PLANTA



ESCUELA TÉCNICA SUPERIOR  
DE INGENIEROS DE SEVILLA

INGENIERÍA  
GRÁFICA

Proyecto:

Proyecto de instalación de una toma flotante en el embalse de Iruña  
para el abastecimiento de la comarca de El Rebollar Oeste

Plano:

Toma Flotante. Flotador grupo bombeo.

Nº de plano:

TF07

Escala:

1:20

Fecha:

Marzo 2010

Realizado por:

Antonio Muro Guerra