


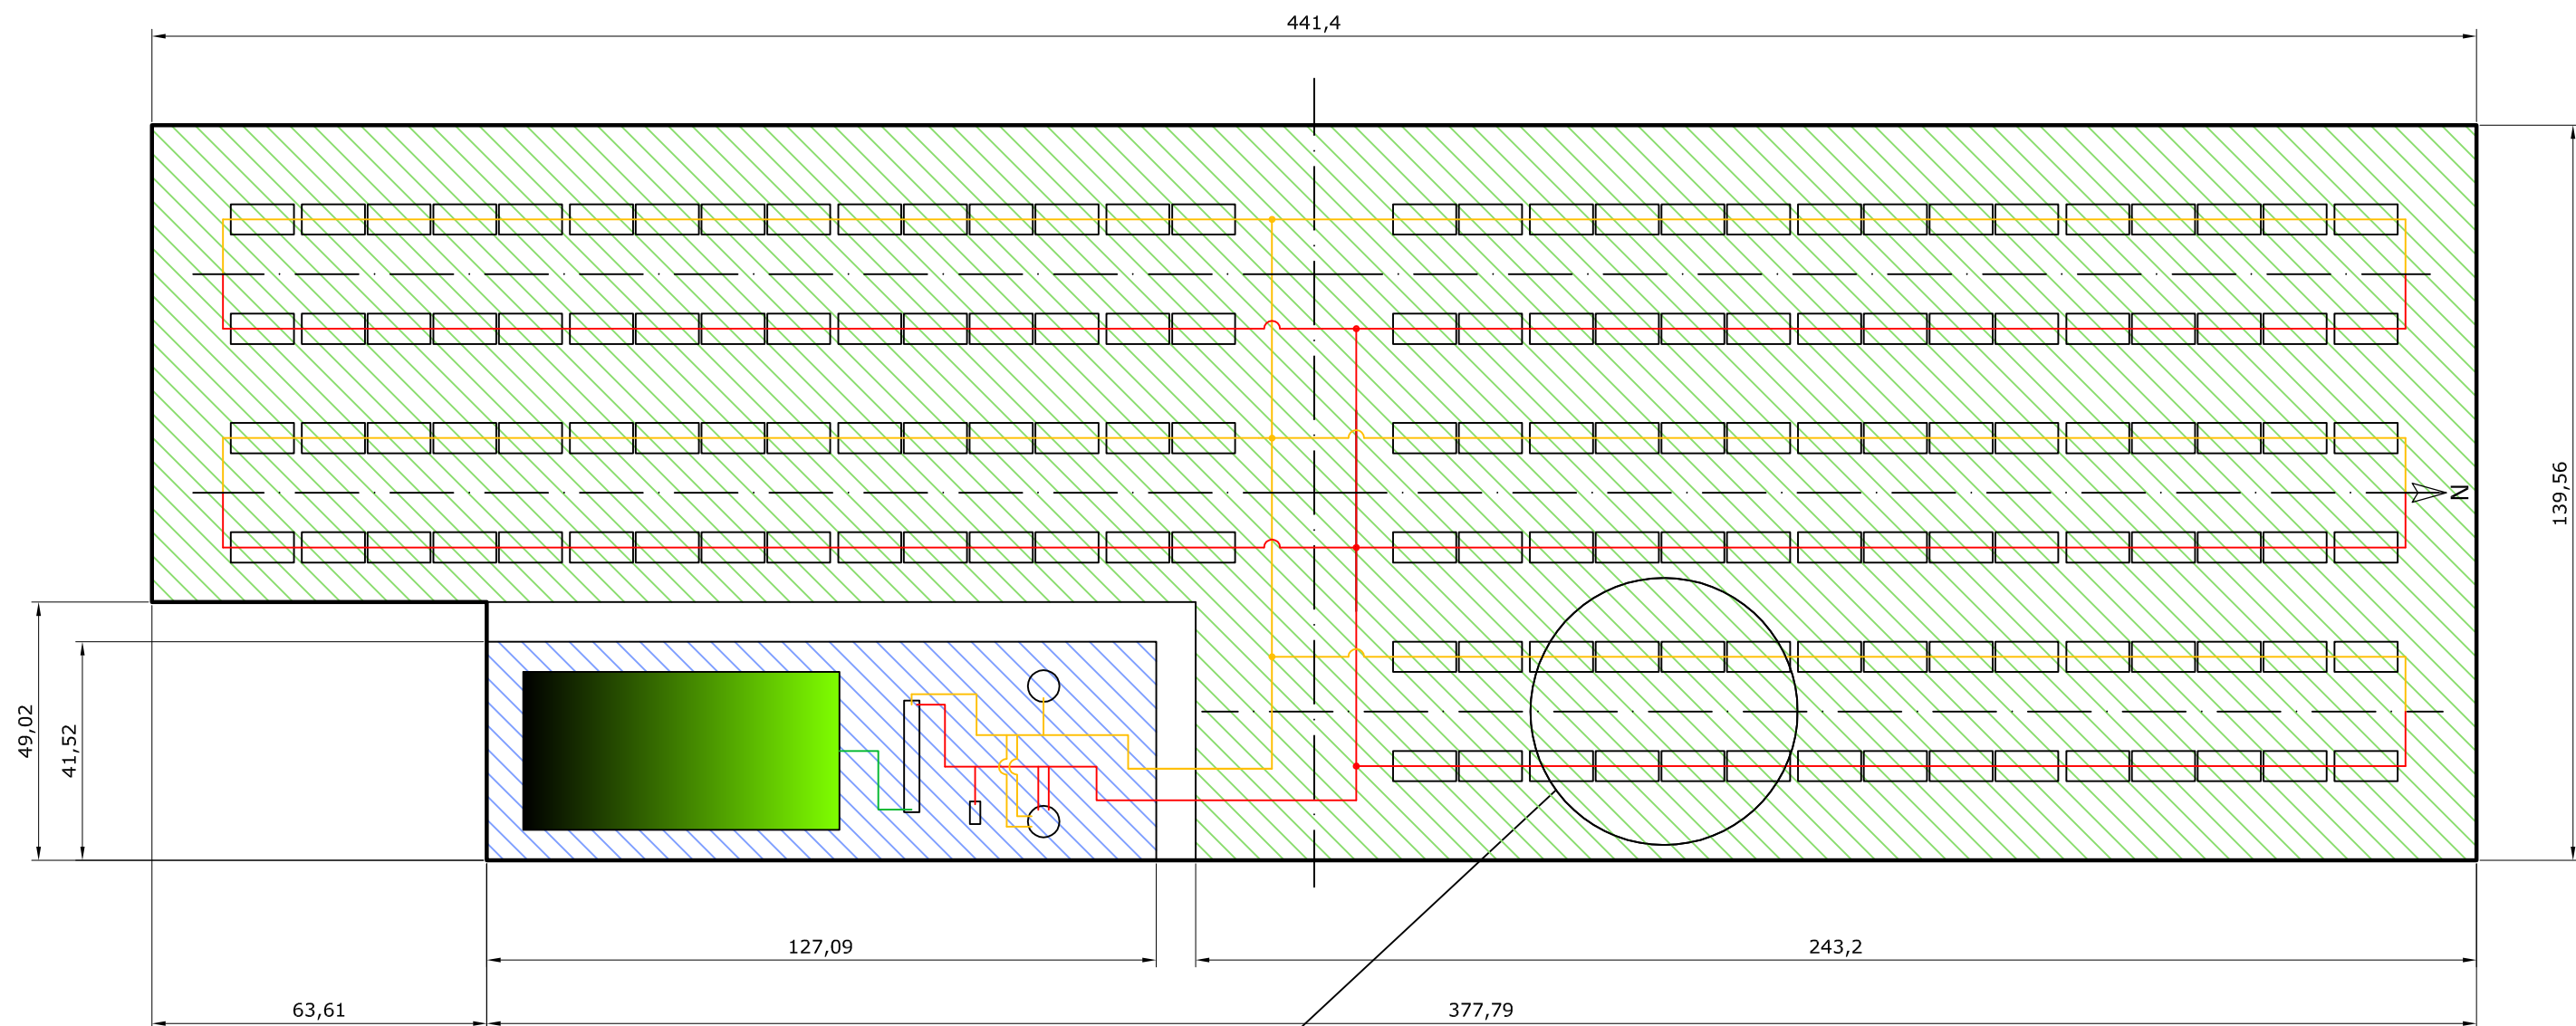

CAMPO SOLAR DISEÑADO CON COLECTORES CILINDRO-PARABÓLICOS MODELO SKAL-ET 150



ÁREA DE CAPTACIÓN DEL COLECTOR CILINDRO-PARABÓLICO SKAL-ET 150: 69.12 m².

ÁREA REQUERIDA PARA LA INSTALACIÓN COMPLETA

	RECINTO CAMPO SOLAR	ÁREA=51886 m ²
	RECINTO PROCESO DE DESHIDRATACIÓN DE LIXIVIADO	ÁREA=5277 m ²
	RECINTO GENERAL DE LA INSTALACIÓN	ÁREA=58484 m ²
	ÁREA DESTINADA A PASILLOS DE MANTENIMIENTO	ÁREA=1321 m ²



PLANTA DE DESHIDRATACIÓN TERMOSOLAR DE LIXIVIADOS MEDIANTE TECNOLOGÍA DE COLECTOR CILINDRO-PARABÓLICO E IMPLEMENTACIÓN DE PROGRAMA DE CÁLCULO

TÍTULO DEL PLANO:

DISTRIBUCIÓN EN PLANTA. SUPERFICIES Y ACOTADOS

AUTOR:

JAVIER PASTORIZA REDONDO

FECHA:

MARZO/2011

TUTOR:

AURELIO AZAÑA GARCÍA

Nº. PLANO:

1

ESCALA:

1/1300