


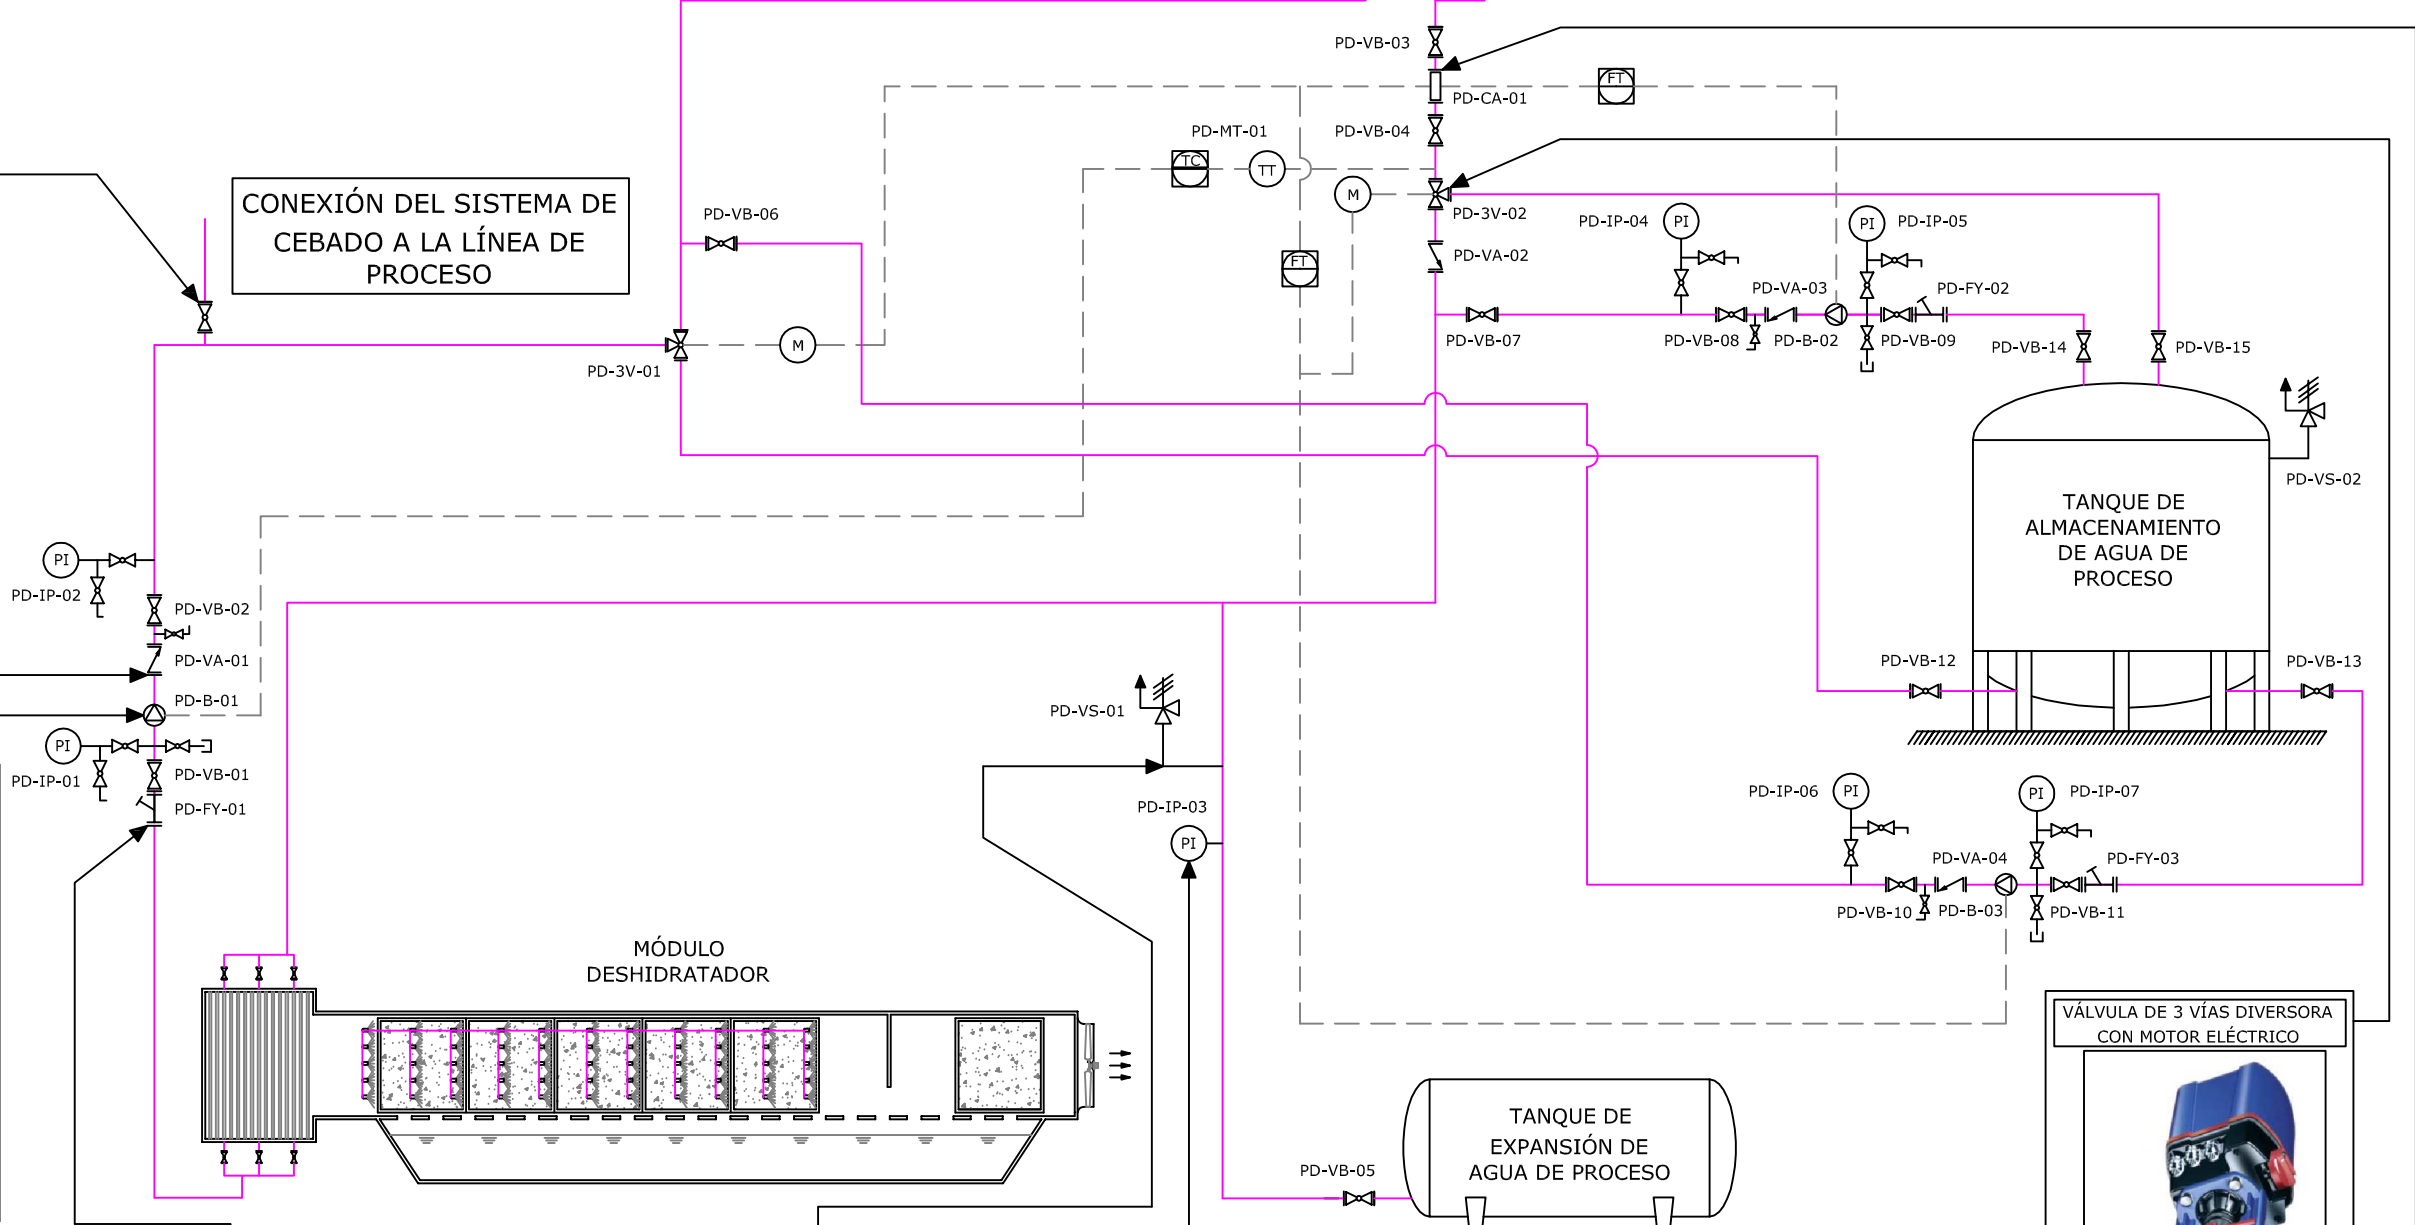



CONEXIÓN DEL SISTEMA DE
CEBADO A LA LÍNEA DE
PROCESO

CONEXIÓN DEL CAMPO SOLAR
A LA LÍNEA DE PROCESO



EQUIPOS AUXILIARES DESHIDRATACIÓN

EQUIPO AUXILIAR	CÓDIGO	CANTIDAD
Válvula de bola	PD-VB-XX	15
Válvula antirretorno	PD-VA-XX	4
Filtro en "Y"	PD-FY-XX	3
Válvula de 3 vías	PD-3V-XX	2
Válvula de seguridad	PD-VS-XX	2
Bomba	PD-B-XX	3
Caudalímetro	PD-CA-XX	1
Indicador de presión	PD-IP-XX	7
Medidor de temperatura	PD-MT-XX	1

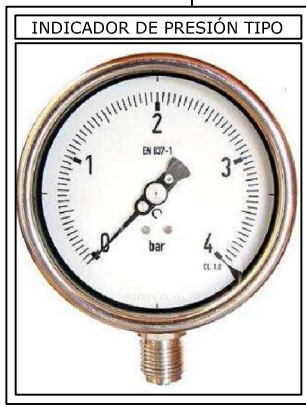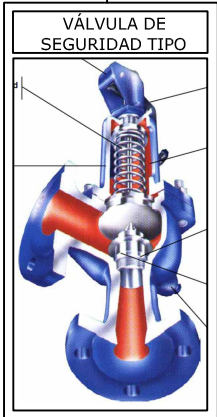

PD-VB-XX ≡ PROCESO DE DESHIDRATACIÓN - VÁLVULA DE BOLA - NUMERACIÓN



TÍTULO DEL PLANO:
**EQUIPOS AUXILIARES EN PROCESO DE
DESHIDRATACIÓN**

**PLANTA DE DESHIDRATACIÓN TERMOSOLAR DE LIXIVIADOS
MEDIANTE TECNOLOGÍA DE COLECTOR CILINDRO-PARABÓLICO E
IMPLEMENTACIÓN DE PROGRAMA DE CÁLCULO**

AUTOR:
JAVIER PASTORIZA REDONDO
TUTOR:
AURELIO AZAÑA GARCÍA

FECHA:
MARZO/2011
Nº. PLANO:
9
ESCALA:
