
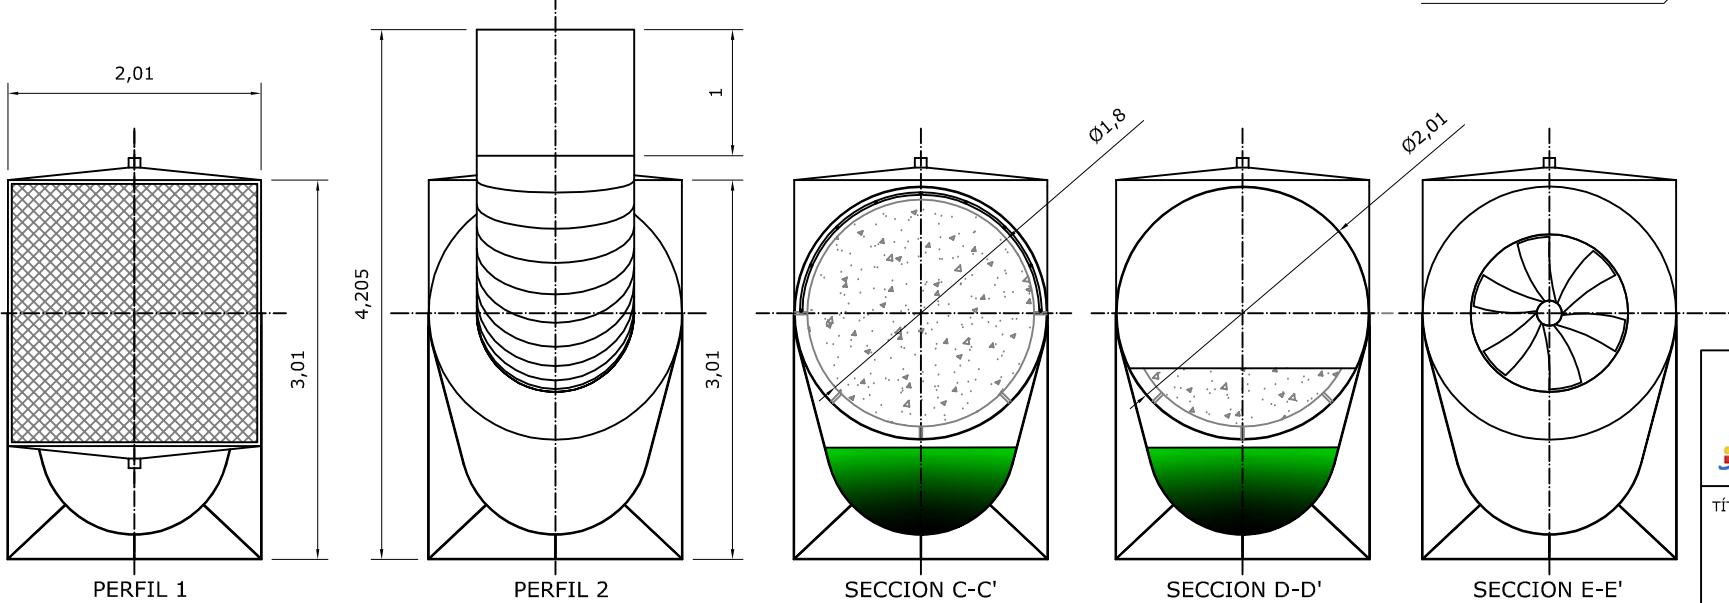
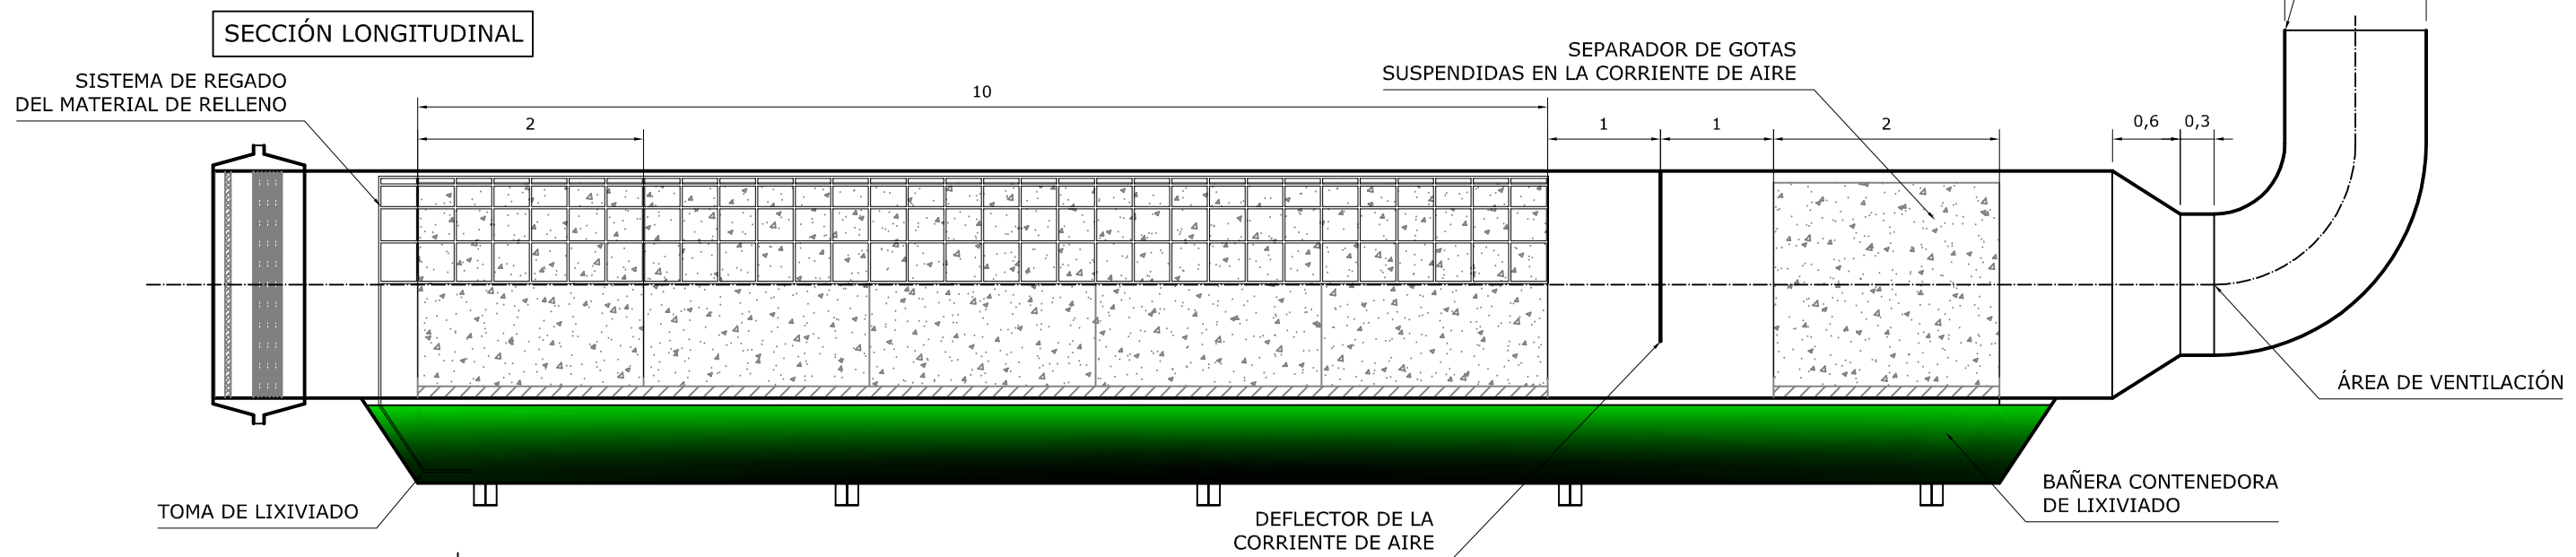


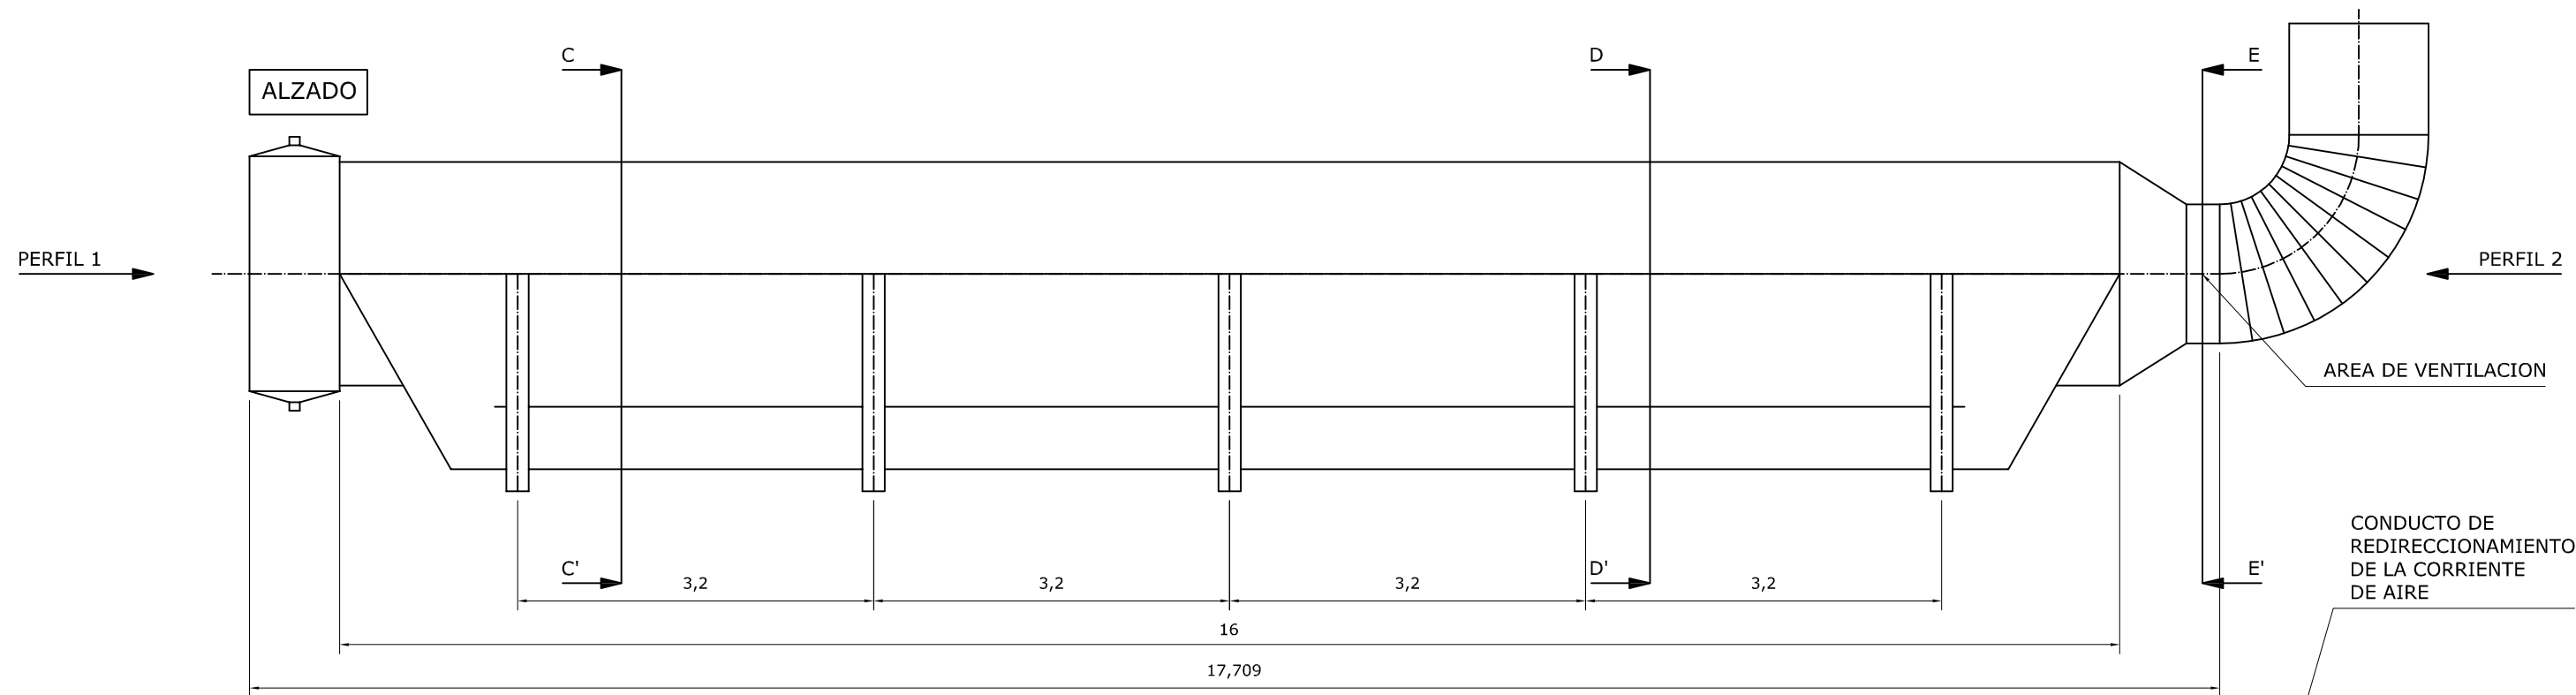

CARACTERIZACIÓN DEL MATERIAL DE RELLENO	
TIPOLOGÍA:	ANILLOS RASCHING CERÁMICOS
TAMAÑO NOMINAL:	16 mm
ESPESOR DE PARED:	2.4 mm
Cf:	380
Cd:	749
ε:	0.68
ap:	328 m2/m3

 ESCUOLA TÉCNICA SUPERIOR DE INGENIEROS	PLANTA DE DESHIDRATACIÓN TERMOSOLAR DE LIXIVIADOS MEDIANTE TECNOLOGÍA DE COLECTOR CILINDRO-PARABÓLICO E IMPLEMENTACIÓN DE PROGRAMA DE CÁLCULO		
	TÍTULO DEL PLANO: EQUIPO DE DESHIDRATACIÓN. ZONA DE MOJADO Y ACUMULACIÓN DE LIXIVIADO	AUTOR: JAVIER PASTORIZA REDONDO	FECHA: MARZO/2011
		TUTOR: AURELIO AZAÑA GARCÍA	Nº. PLANO: 12
			ESCALA: 1/60