


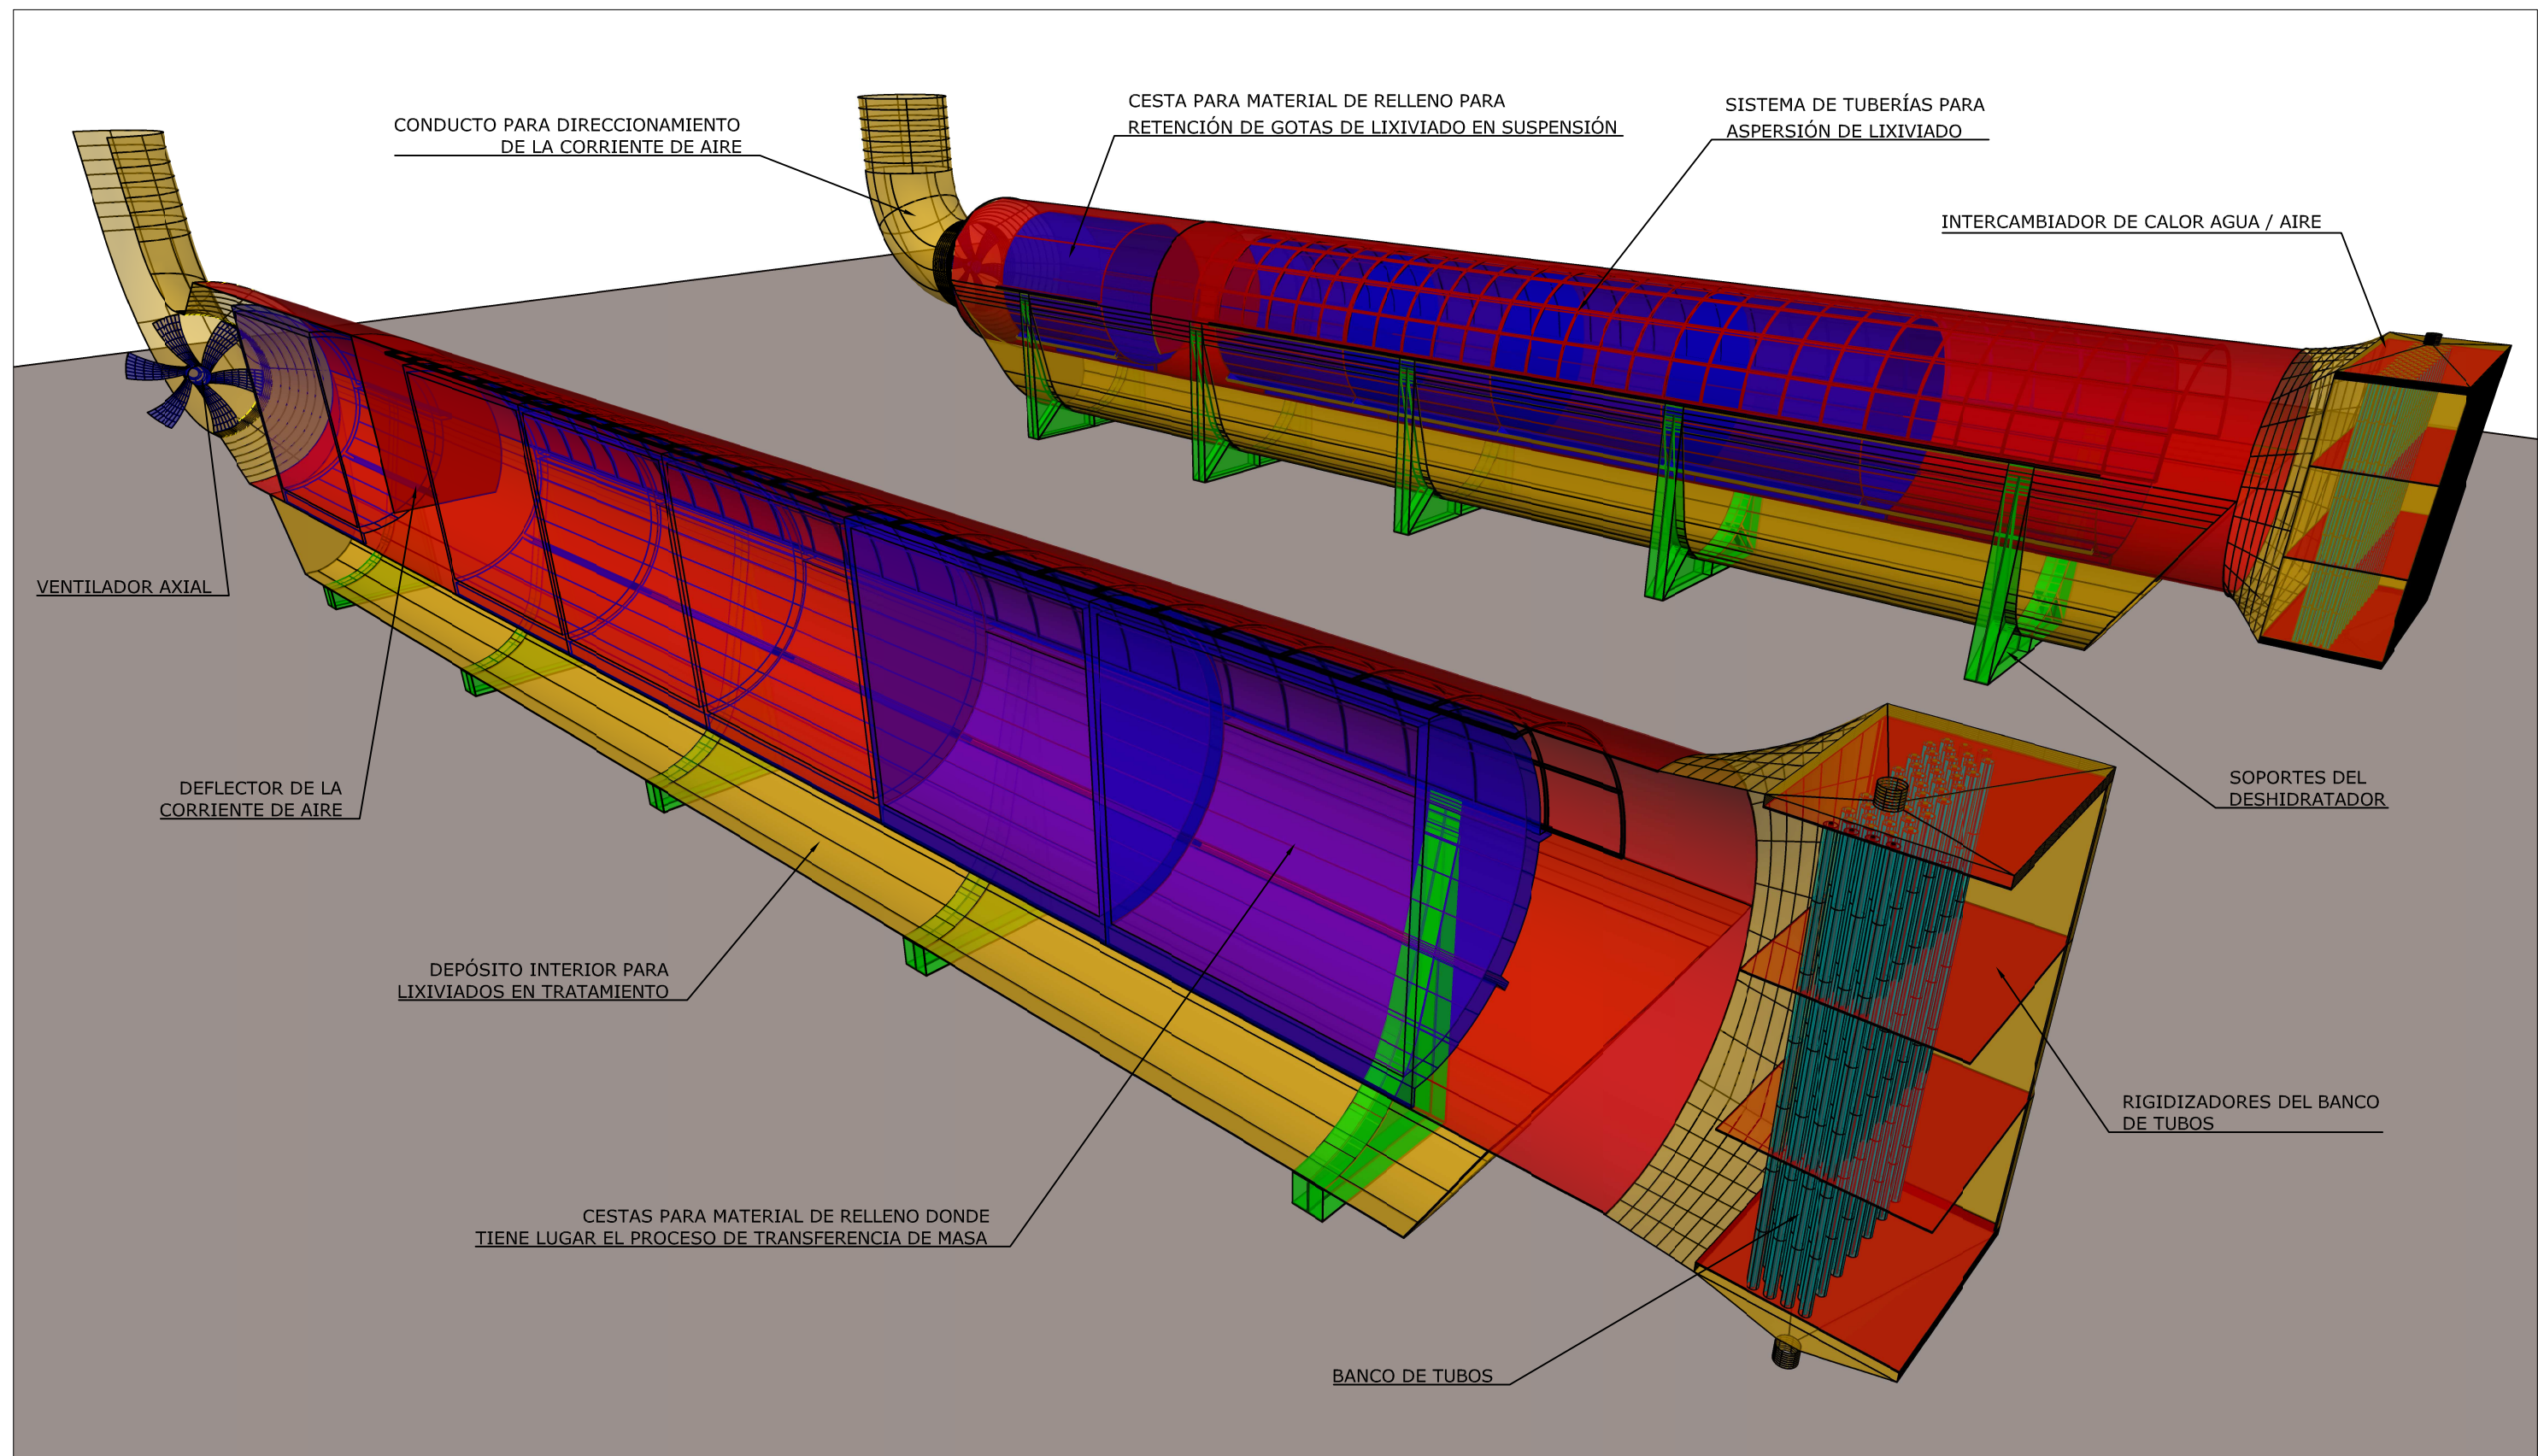

 ESCUELA TÉCNICA SUPERIOR DE INGENIEROS		PLANTA DE DESHIDRATACIÓN TERMOSOLAR DE LIXIVIADOS MEDIANTE TECNOLOGÍA DE COLECTOR CILINDRO-PARABÓLICO E IMPLEMENTACIÓN DE PROGRAMA DE CÁLCULO		
TÍTULO DEL PLANO: VISTAS TRIDIMENSIONALES DEL EQUIPO DE DESHIDRATACIÓN DISEÑADO		AUTOR: JAVIER PASTORIZA REDONDO	FECHA: MARZO/2011	
		TUTOR: AURELIO AZAÑA GARCÍA	Nº. PLANO: 14	ESCALA: -----