


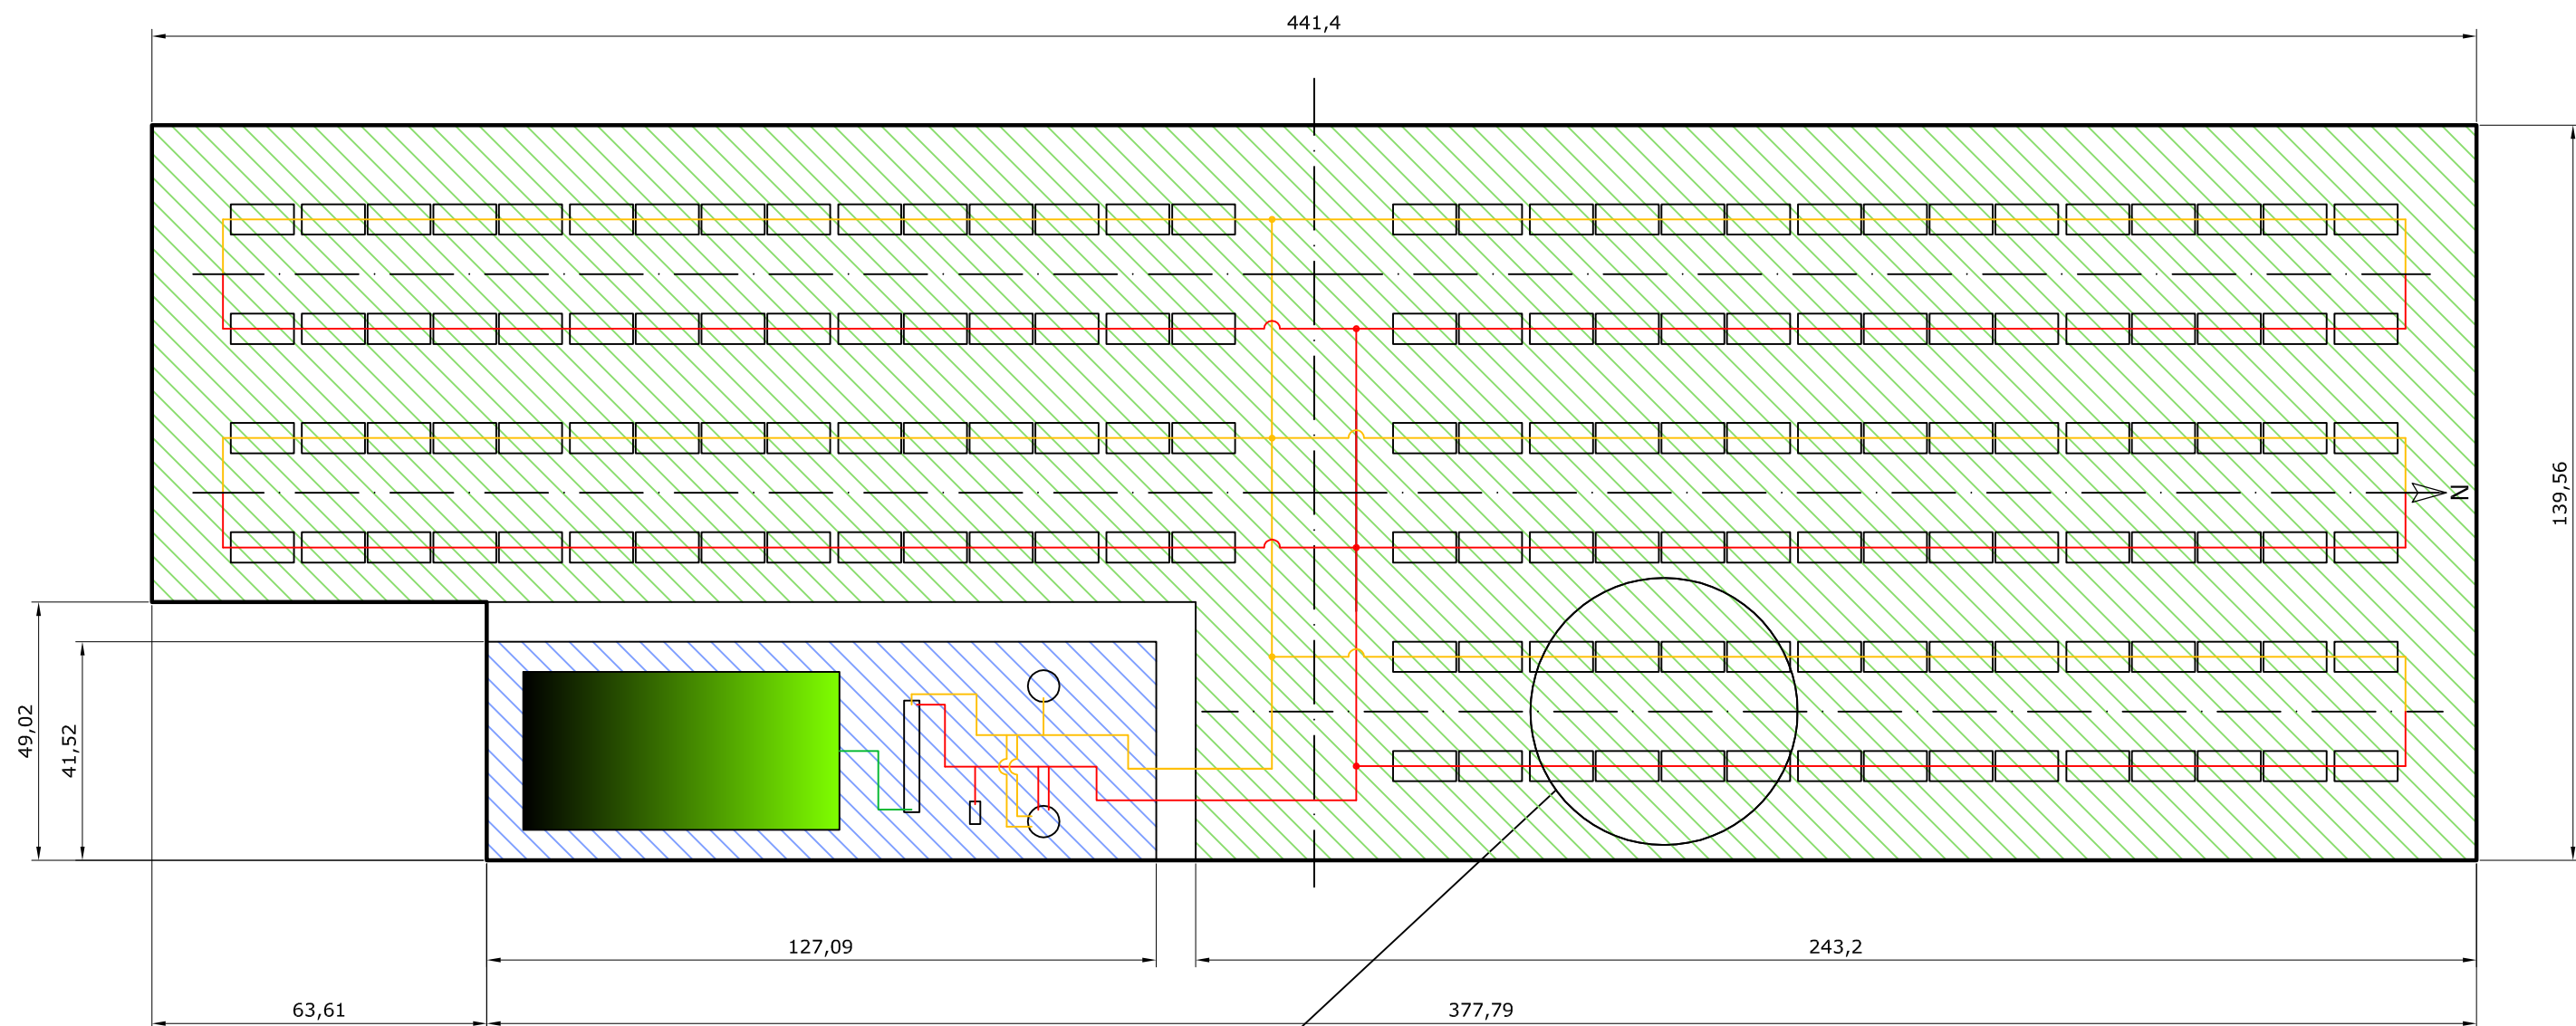

CAMPO SOLAR DISEÑADO CON COLECTORES CILINDRO-PARABÓLICOS MODELO SKAL-ET 150

ÁREA DE CAPTACIÓN DEL COLECTOR CILINDRO-PARABÓLICO SKAL-ET 150: 69.12 m2.

ÁREA REQUERIDA PARA LA INSTALACIÓN COMPLETA		
	RECINTO CAMPO SOLAR	ÁREA=51886 m2
	RECINTO PROCESO DE DESHIDRATACIÓN DE LIXIVIADO	ÁREA=5277 m2
	RECINTO GENERAL DE LA INSTALACIÓN	ÁREA=58484 m2
ÁREA DESTINADA A PASILLOS DE MANTENIMIENTO		ÁREA=1321 m2

	PLANTA DE DESHIDRATACIÓN TERMOSOLAR DE LIXIVIADOS MEDIANTE TECNOLOGÍA DE COLECTOR CILINDRO-PARABÓLICO E IMPLEMENTACIÓN DE PROGRAMA DE CÁLCULO		
	TÍTULO DEL PLANO:	AUTOR:	FECHA:
DISTRIBUCIÓN EN PLANTA. SUPERFICIES Y ACOTADOS		JAVIER PASTORIZA REDONDO	MARZO/2011
		TUTOR:	Nº. PLANO:
		AURELIO AZAÑA GARCÍA	1
			ESCALA:
			1/1300