
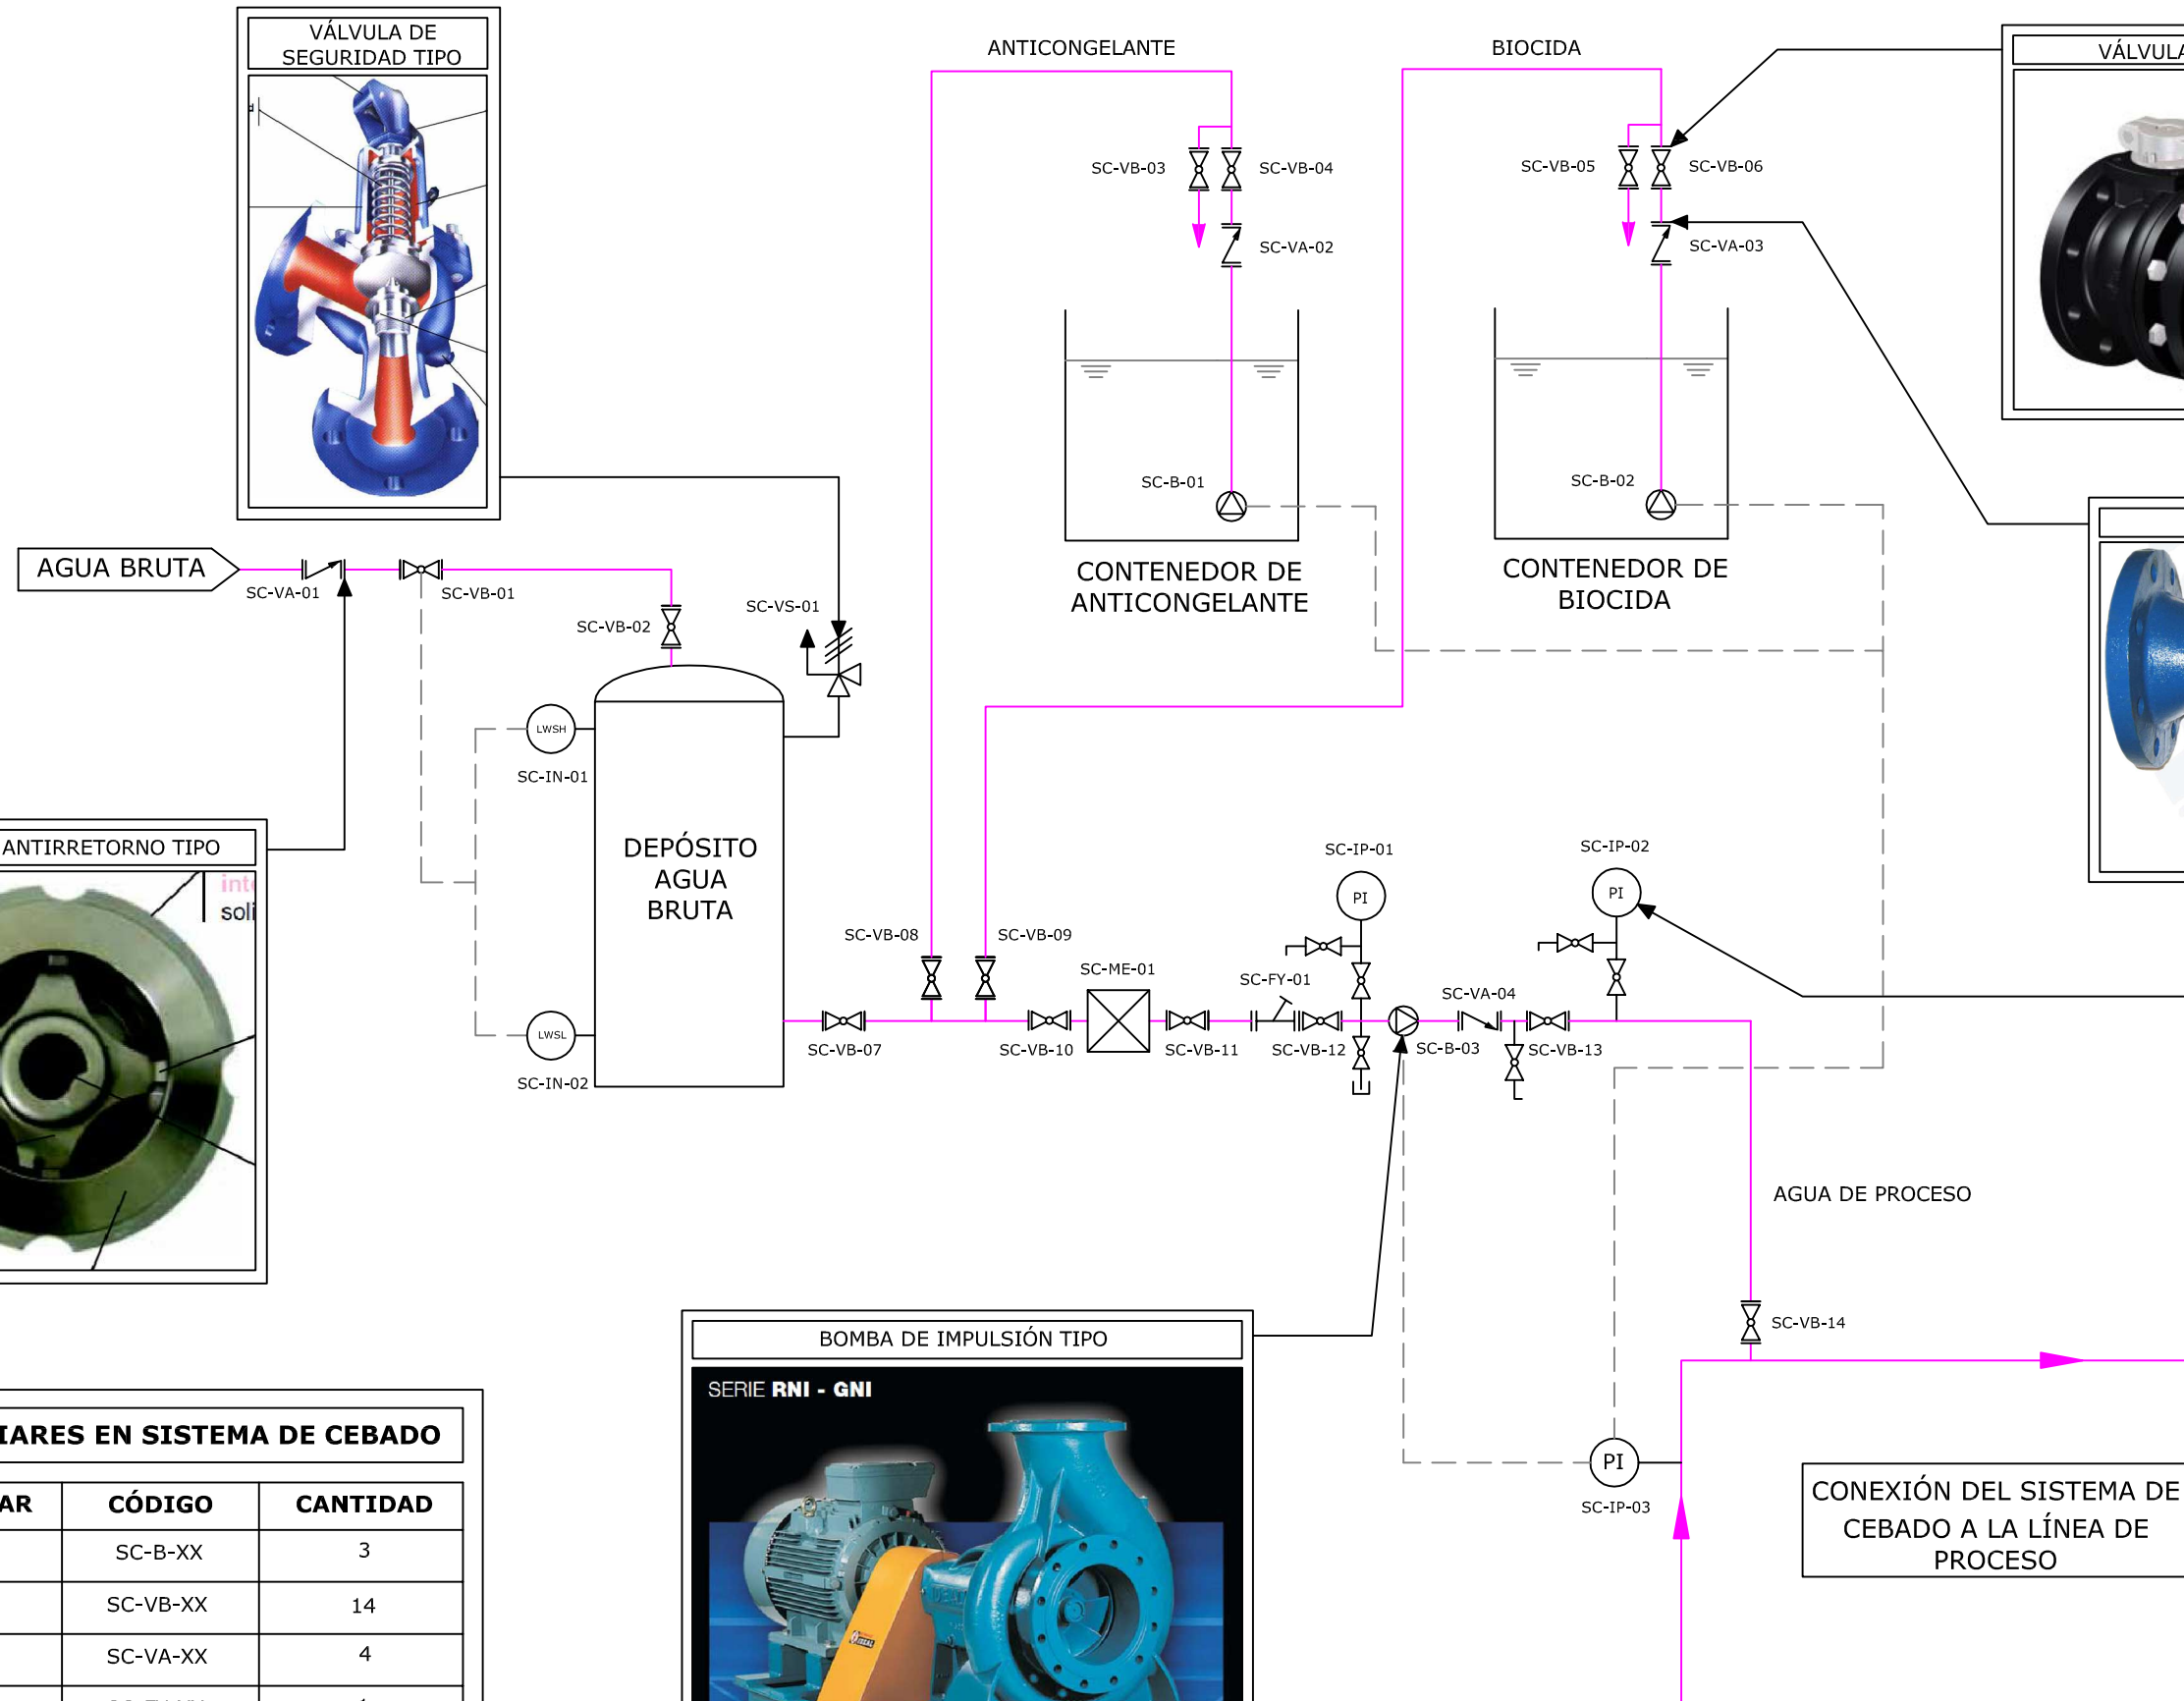
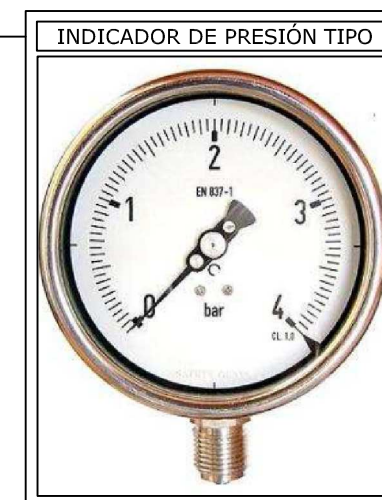


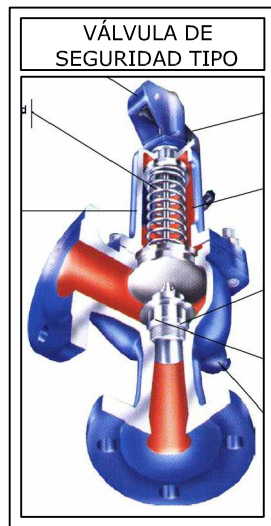

EQUIPOS AUXILIARES EN SISTEMA DE CEBADO

EQUIPO AUXILIAR	CÓDIGO	CANTIDAD
Bomba	SC-B-XX	3
Válvula de bola	SC-VB-XX	14
Válvula antirretorno	SC-VA-XX	4
Filtro en "Y"	SC-FY-XX	1
Válvula de seguridad	SC-VS-XX	1
Indicador de presión	SC-IP-XX	3
Indicador de nivel	SC-IN-XX	2
Mezclador estático	SC-ME-XX	1

SC-VB-XX ≡ SISTEMA DE CEBADO - VÁLVULA DE BOLA - NUMERACIÓN

	PLANTA DE DESHIDRATACIÓN TERMOSOLAR DE LIXIVIADOS MEDIANTE TECNOLOGÍA DE COLECTOR CILINDRO-PARABÓLICO E IMPLEMENTACIÓN DE PROGRAMA DE CÁLCULO		
	TÍTULO DEL PLANO:		AUTOR:
	EQUIPOS AUXILIARES EN SISTEMA DE CEBADO		JAVIER PASTORIZA REDONDO
TUTOR:		Nº. PLANO:	FECHA:
AURELIO AZAÑA GARCÍA		7	MARZO/2011
		ESCALA:	-----