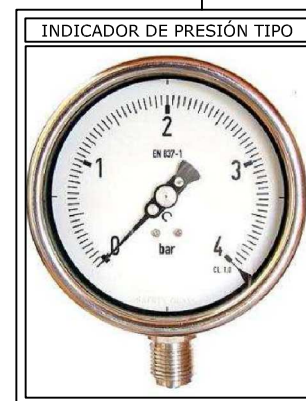
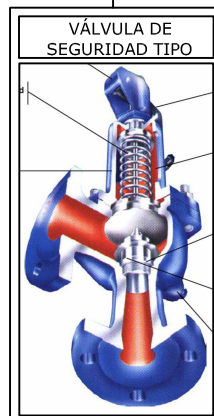
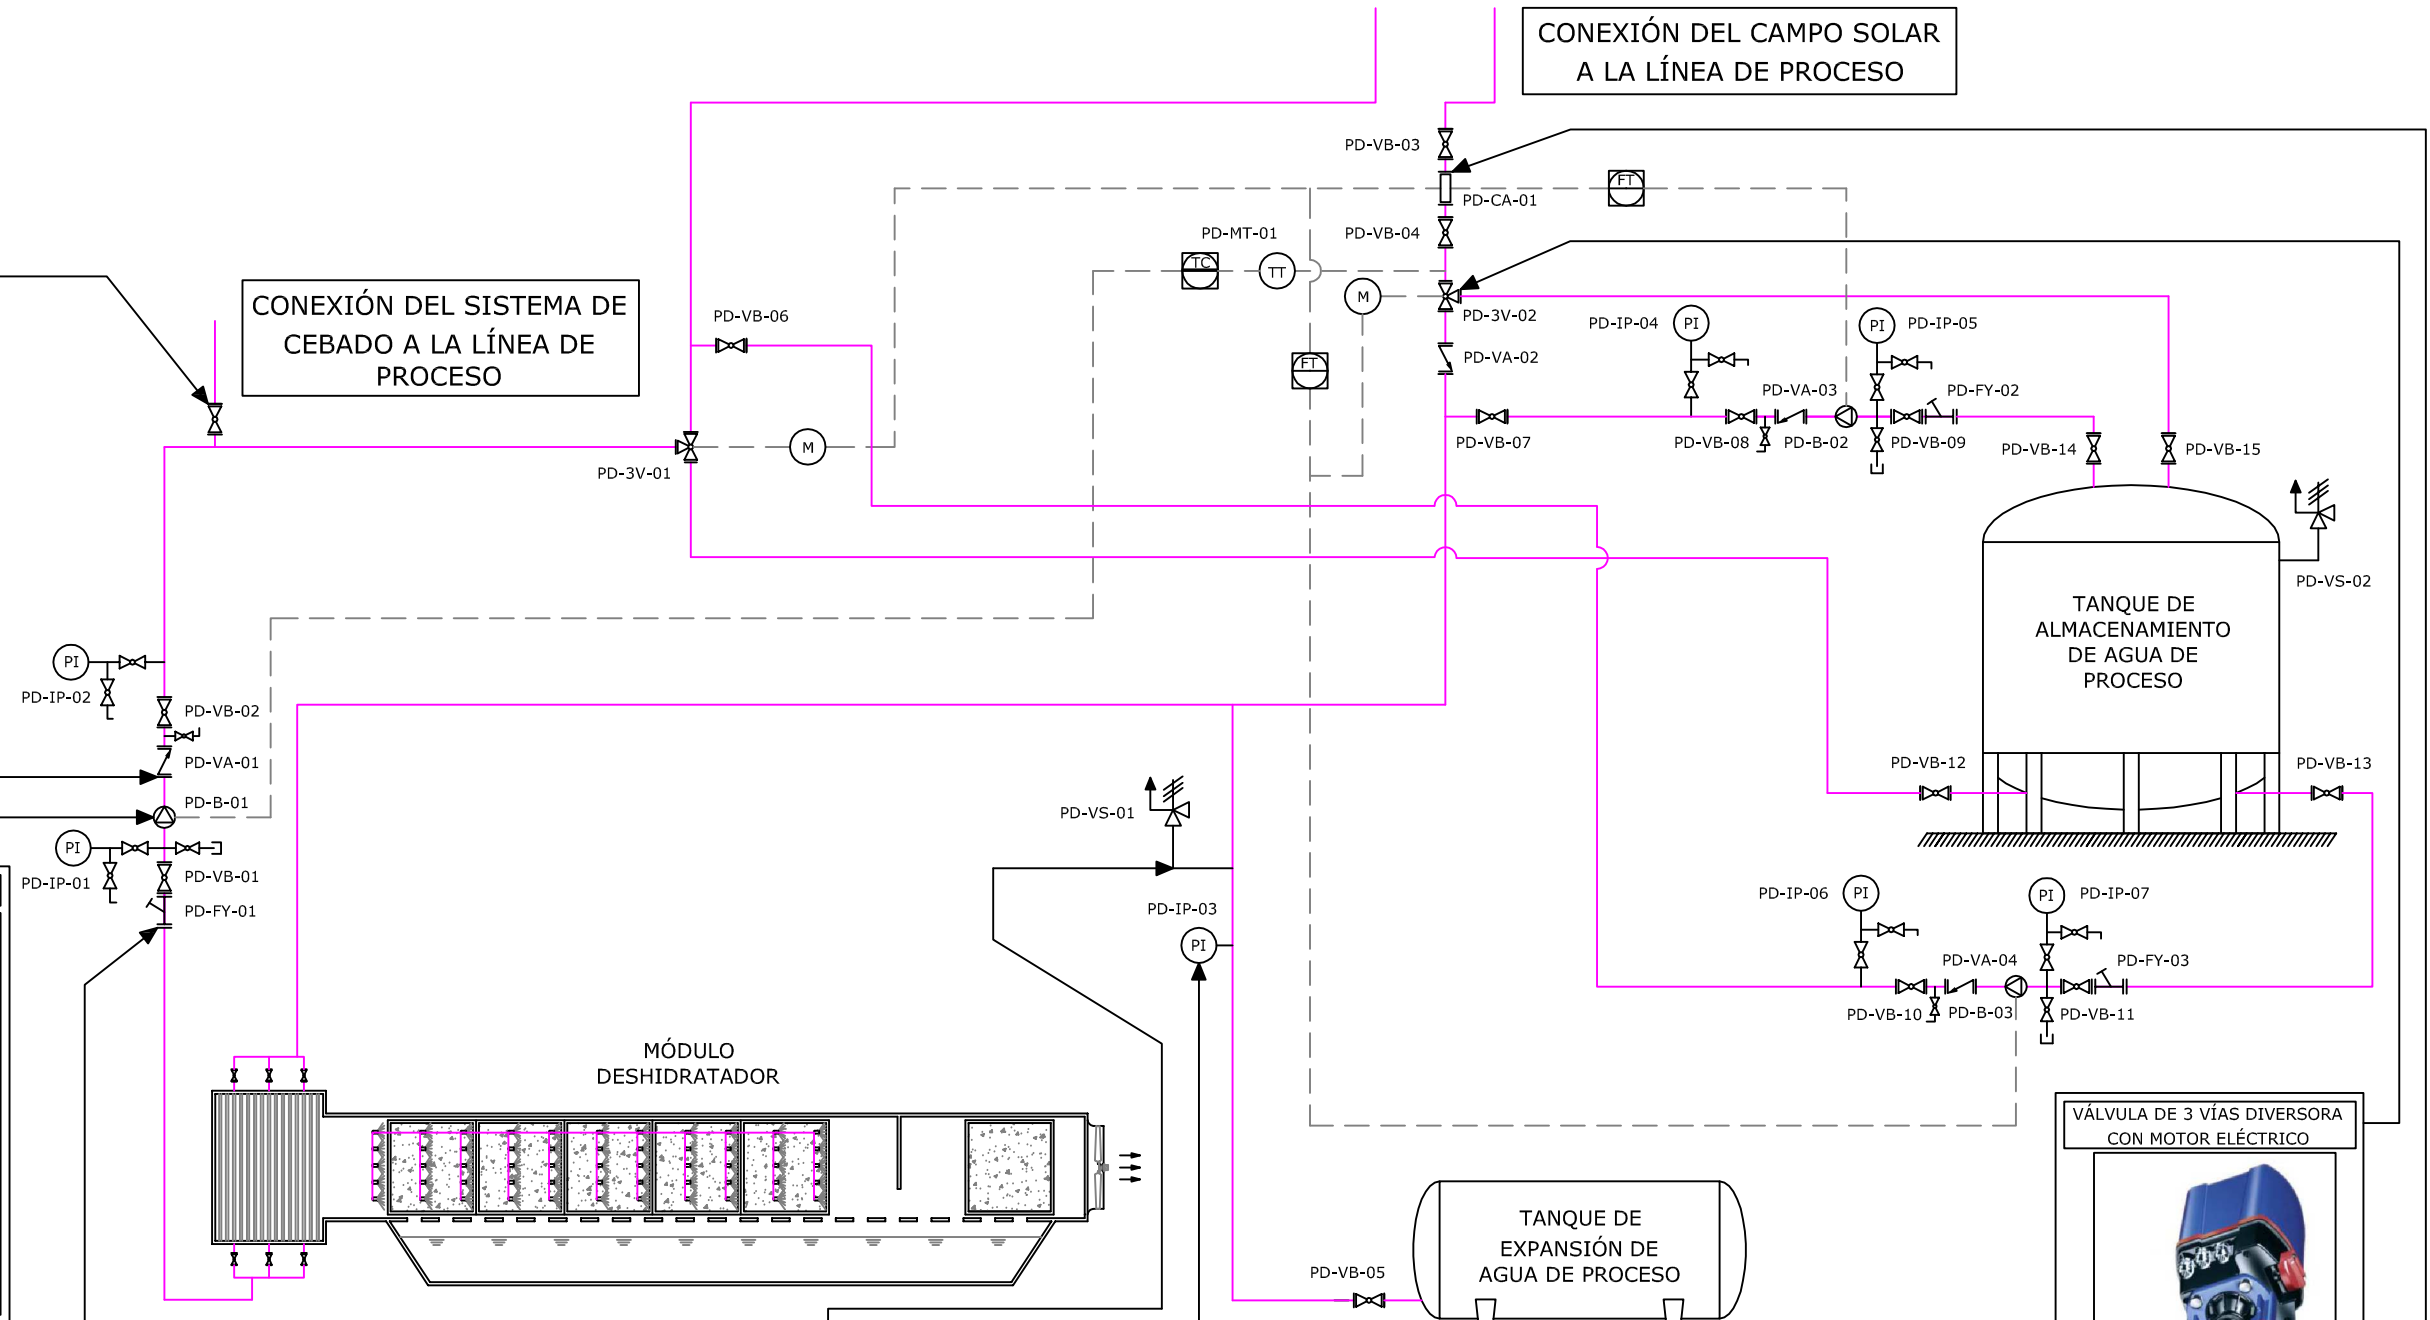


EQUIPOS AUXILIARES DESHIDRATACIÓN

EQUIPO AUXILIAR	CÓDIGO	CANTIDAD
Válvula de bola	PD-VB-XX	15
Válvula antirretorno	PD-VA-XX	4
Filtro en "Y"	PD-FY-XX	3
Válvula de 3 vías	PD-3V-XX	2
Válvula de seguridad	PD-VS-XX	2
Bomba	PD-B-XX	3
Caudalímetro	PD-CA-XX	1
Indicador de presión	PD-IP-XX	7
Medidor de temperatura	PD-MT-XX	1

PD-VB-XX ≡ PROCESO DE DESHIDRATACIÓN - VÁLVULA DE BOLA - NUMERACIÓN

PLANTA DE DESHIDRATACIÓN TERMOSOLAR DE LIXIVIADOS
MEDIANTE TECNOLOGÍA DE COLECTOR CILINDRO-PARABÓLICO E
IMPLEMENTACIÓN DE PROGRAMA DE CÁLCULO

TÍTULO DEL PLANO:

EQUIPOS AUXILIARES EN PROCESO DE DESHIDRATACIÓN

AUTOR:	JAVIER PASTORIZA REDONDO
--------	--------------------------

TUTOR:
AURELIO AZAÑA GARCÍA

FECHA:	MARZO/2011
--------	------------

Nº. PLANO:	ESCALA:
9	-----