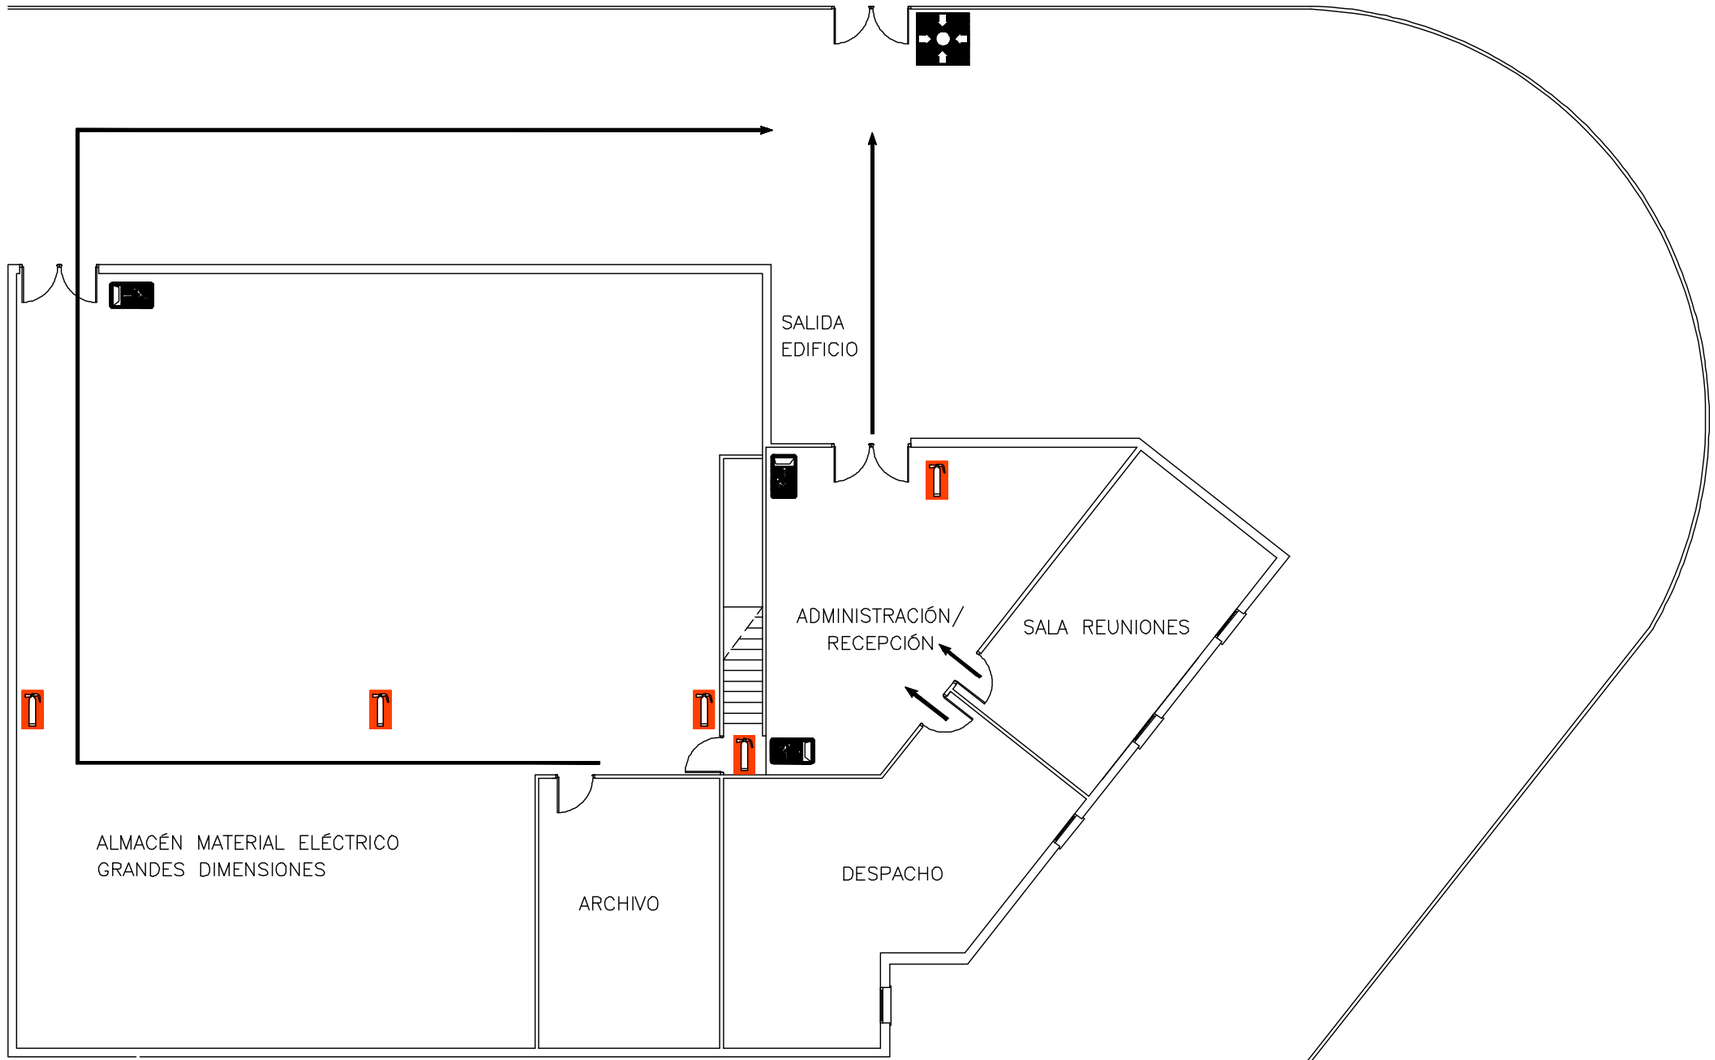

LEYENDA

- SEÑAL DIRECCIÓN EVACUACIÓN
- SEÑAL EXISTENCIA EXTINTOR
- PUNTO DE REUNIÓN
- LINEA DE EVACUACIÓN

INSTALACIONES ELECTRICAS S.L.

PLAN DE AUTOPROTECCIÓN

SEÑALIZACION DE EMERGENCIA Y VIAS DE EVACUACION:
OFICINAS PLANTA BAJA

SEVILLA
POLIGONO INDUSTRIAL
CANTAELGALLO
PARCELA Nº 120

ENERO 2011