


ESCALA 1/2.500

SITUACION

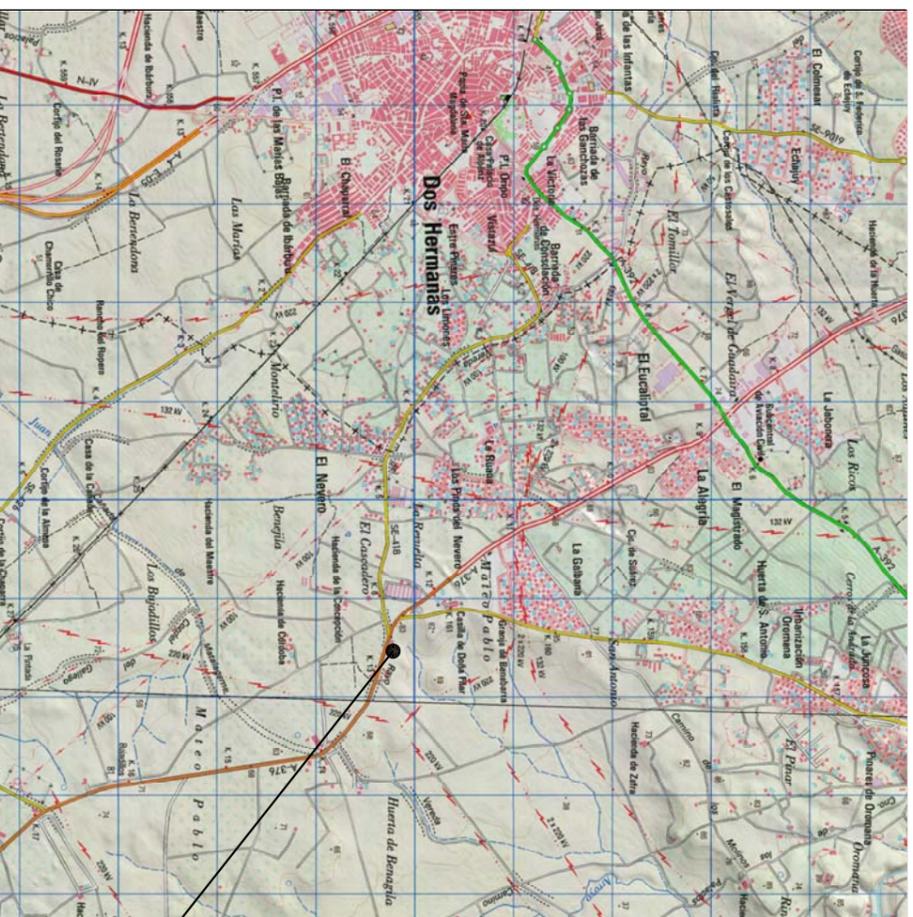

ESCALA 1/10.000

### EMPLAZAMIENTO

COORDENADAS DE POSICIÓN DE LA INSTALACIÓN

COORDENADAS DATUM ETRS89	
37° 18' 9" N LONGITUD	5° 52' 41" W LATITUD
COORDENADAS UTM30	
X=244903	Y=4132340

Nº REV.	FECHA	DESCRIPCION	REVISADO	APROBADO
	MAR.-2013	PROYECTO FIN DE CARRERA INSTALACION DE GENERACION ELECTRICA FOTVOLTAICA DE 20KW		
	MAR.-2013			
	MAR.-2013			

		<b>SITUACIÓN Y EMPLAZAMIENTO</b>	