


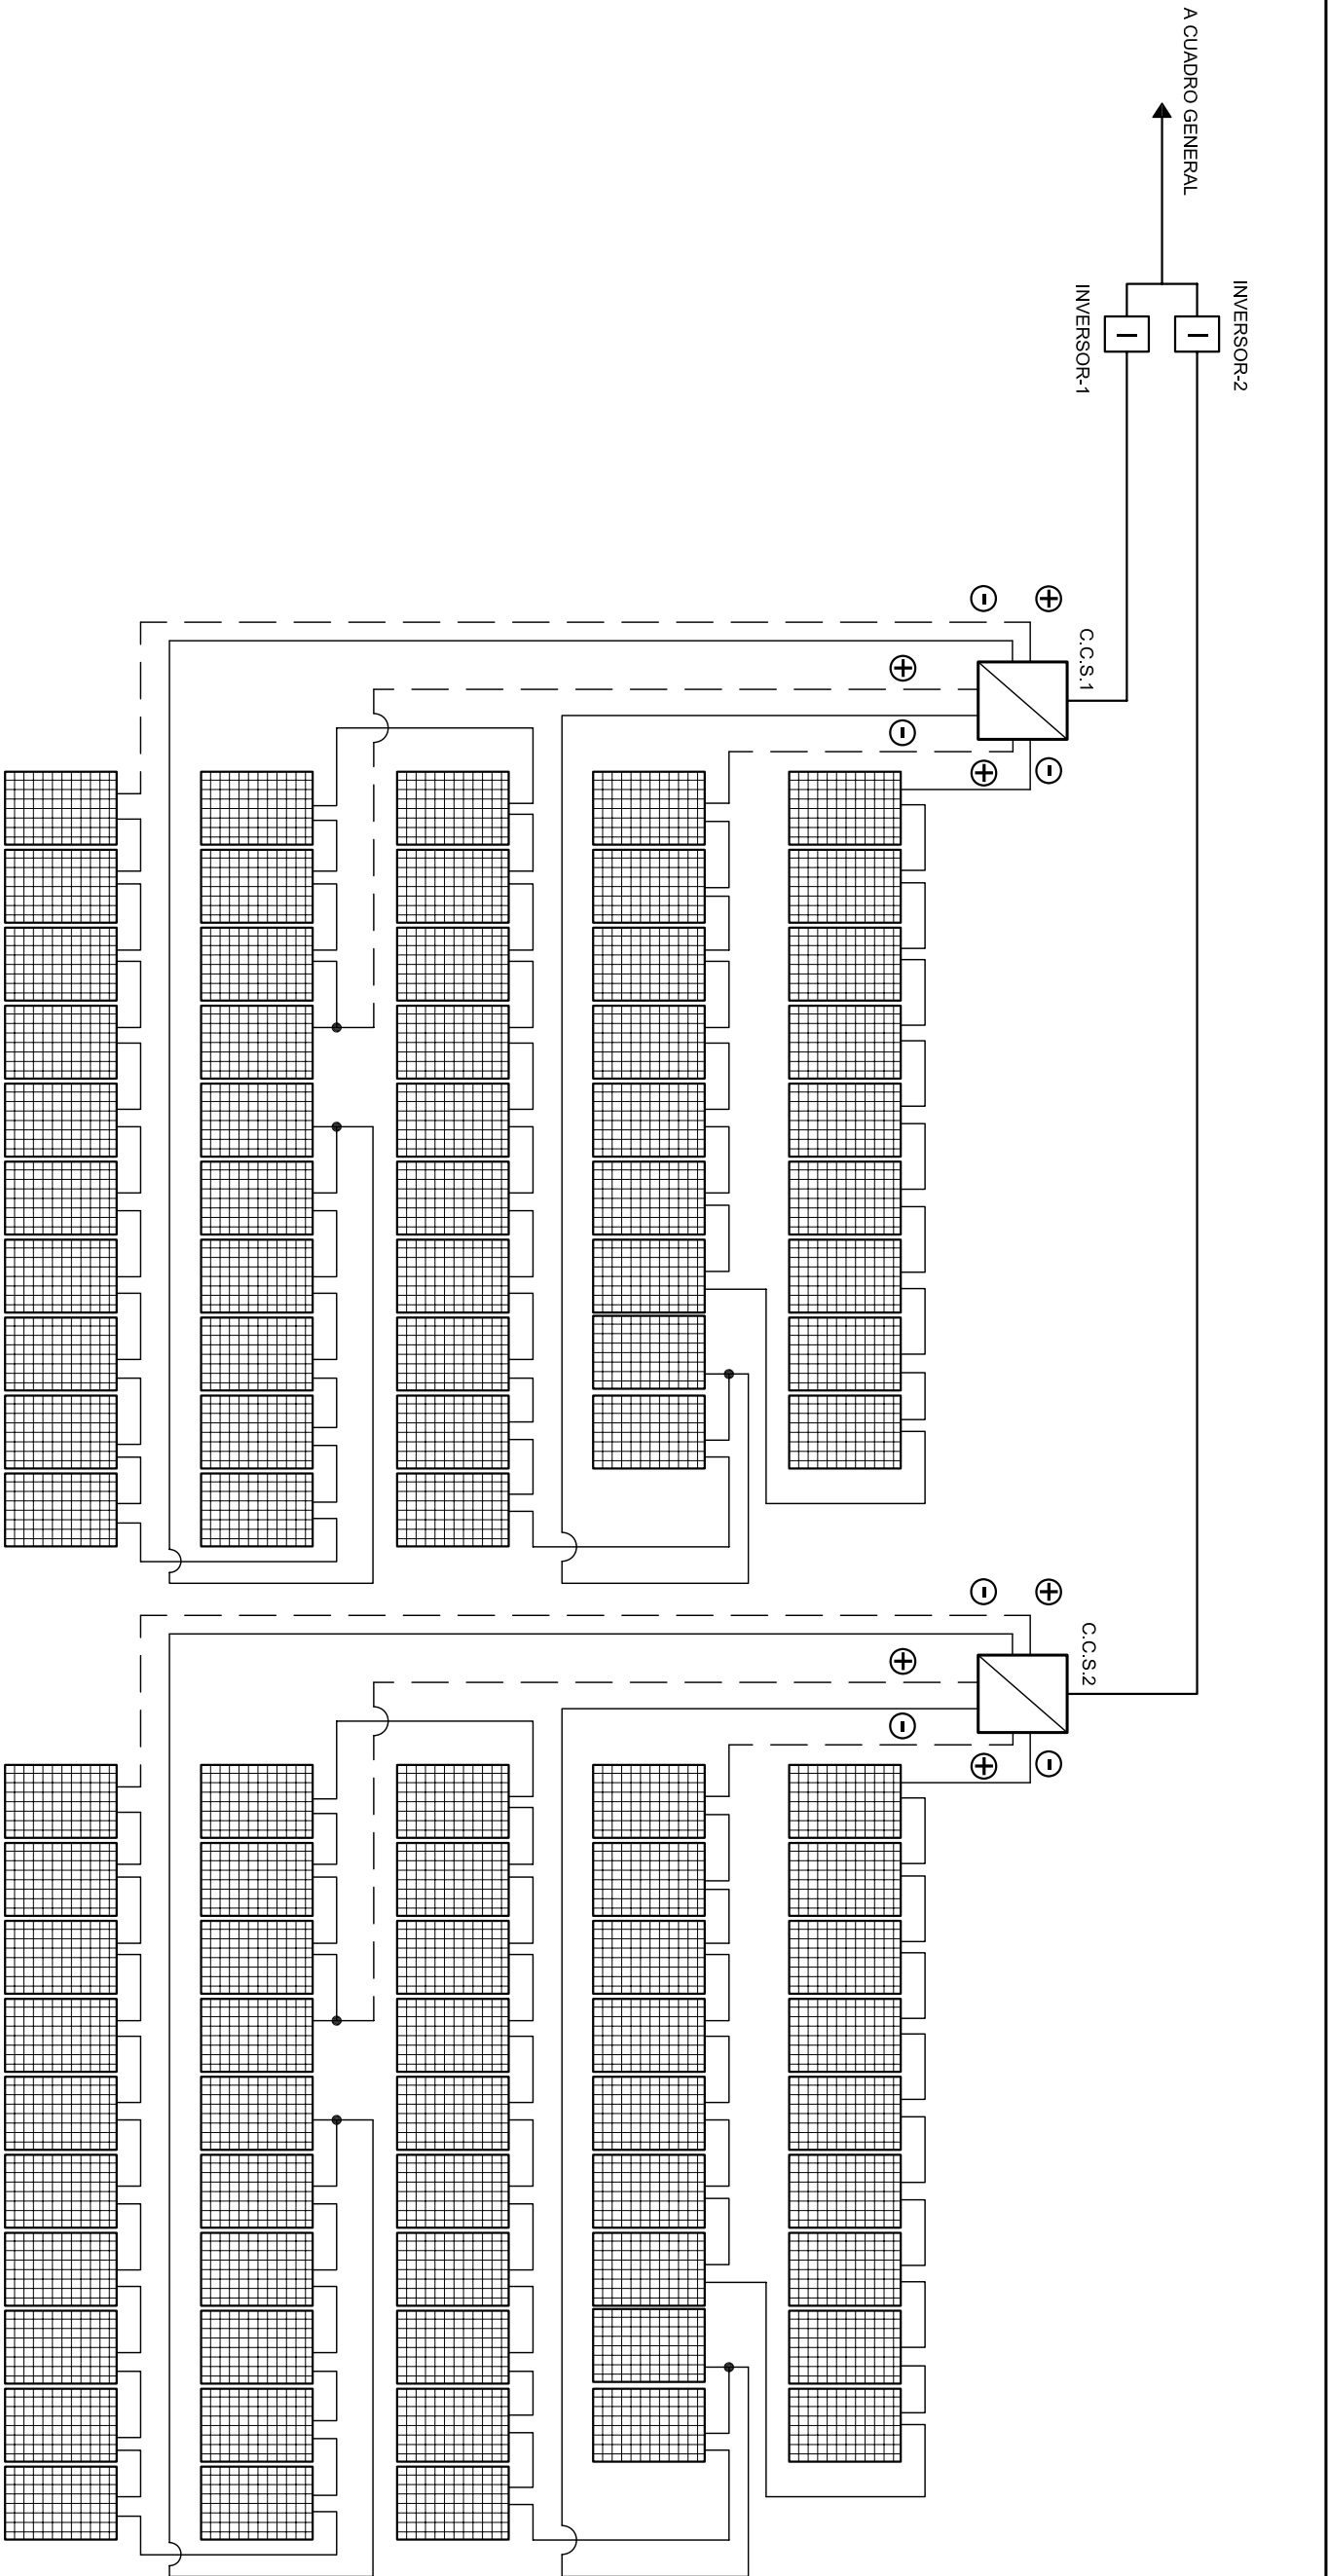

LEYENDA

-  MODULO FOTOVOLTAICA
-  CAJA CONCENTRADORA DE SERIES
-  INVERSOR
-  POLO POSITIVO
-  POLO NEGATIVO

Nº REV.	FECHA	DESCRIPCION	REVISADO	APROBADO
FECHA	MAR.-2013			
DIBUJADO	MAR.-2013			
COMPROBADO	MAR.-2013			
		PROYECTO FIN DE CARRERA INSTALACION DE GENERACION ELECTRICA FOTOVOLTAICA DE 20 KW		
		ESQUEMA DE CONEXIONADO		
AUTOR:		SANTOS RODRIGUEZ REYES - D.N.I. 48. 814. 180-S		
		ESCALA		
		S/E		
		PLANO Nº		
		3/6		