



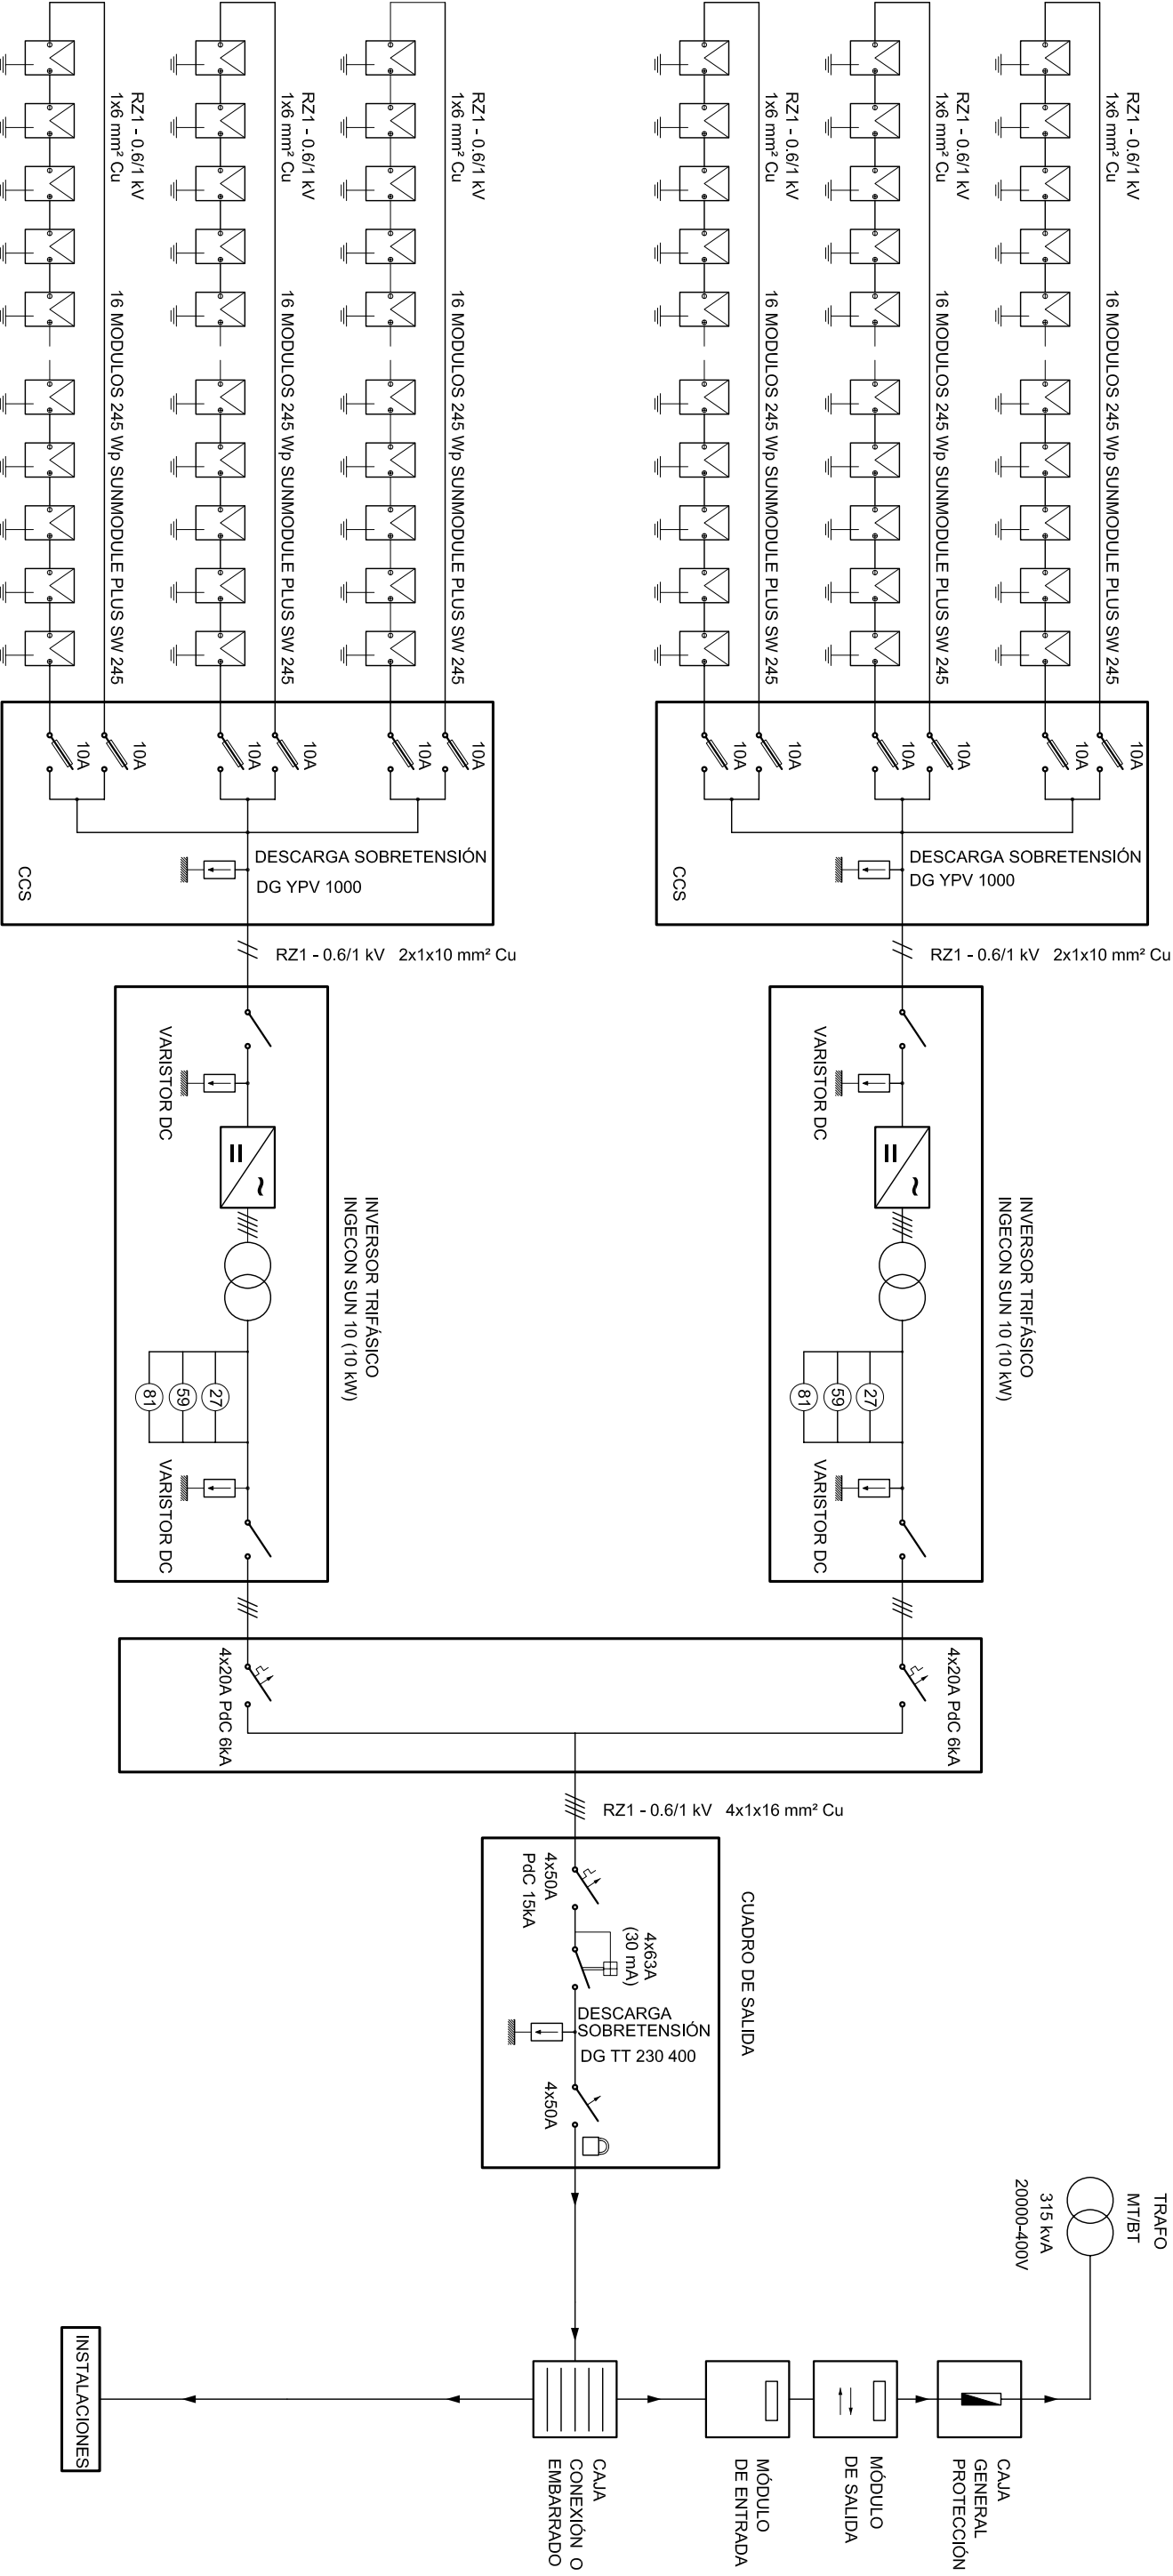

SIMBOLOGIA

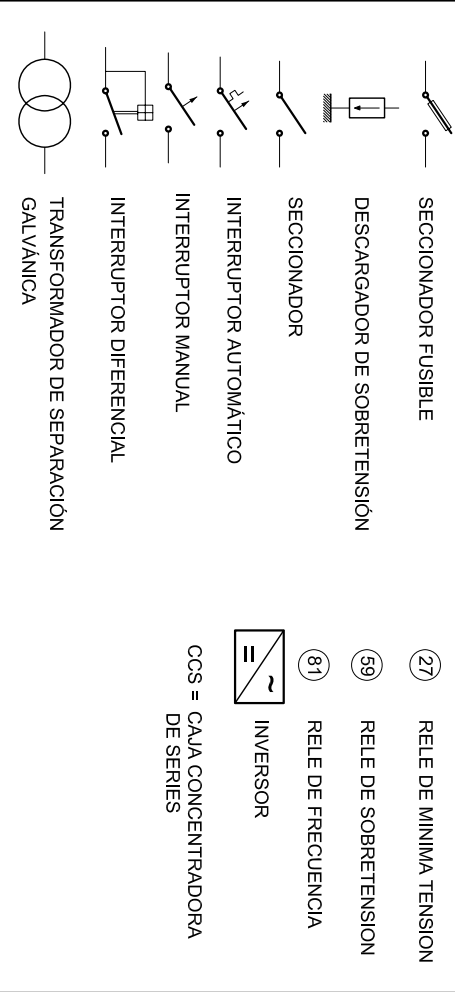

Nº REV.	FECHA	DESCRIPCION	REVISADO	APROBADO
FECHA	MAR.-2013	PROYECTO FIN DE CARRERA INSTALACION DE GENERACION ELECTRICA FOTOVOLTAICADE 20kW		
DIBUJADO	MAR.-2013			
COMPROBADO	MAR.-2013			
AUTOR: SANTOS RODRÍGUEZ REYES - D.N.I. 48. 814. 180-S		ESQUEMA UNIFILAR AUTOCONSUMO	ESCALA	
			S/E	
			PLANO Nº	
				6/6

