


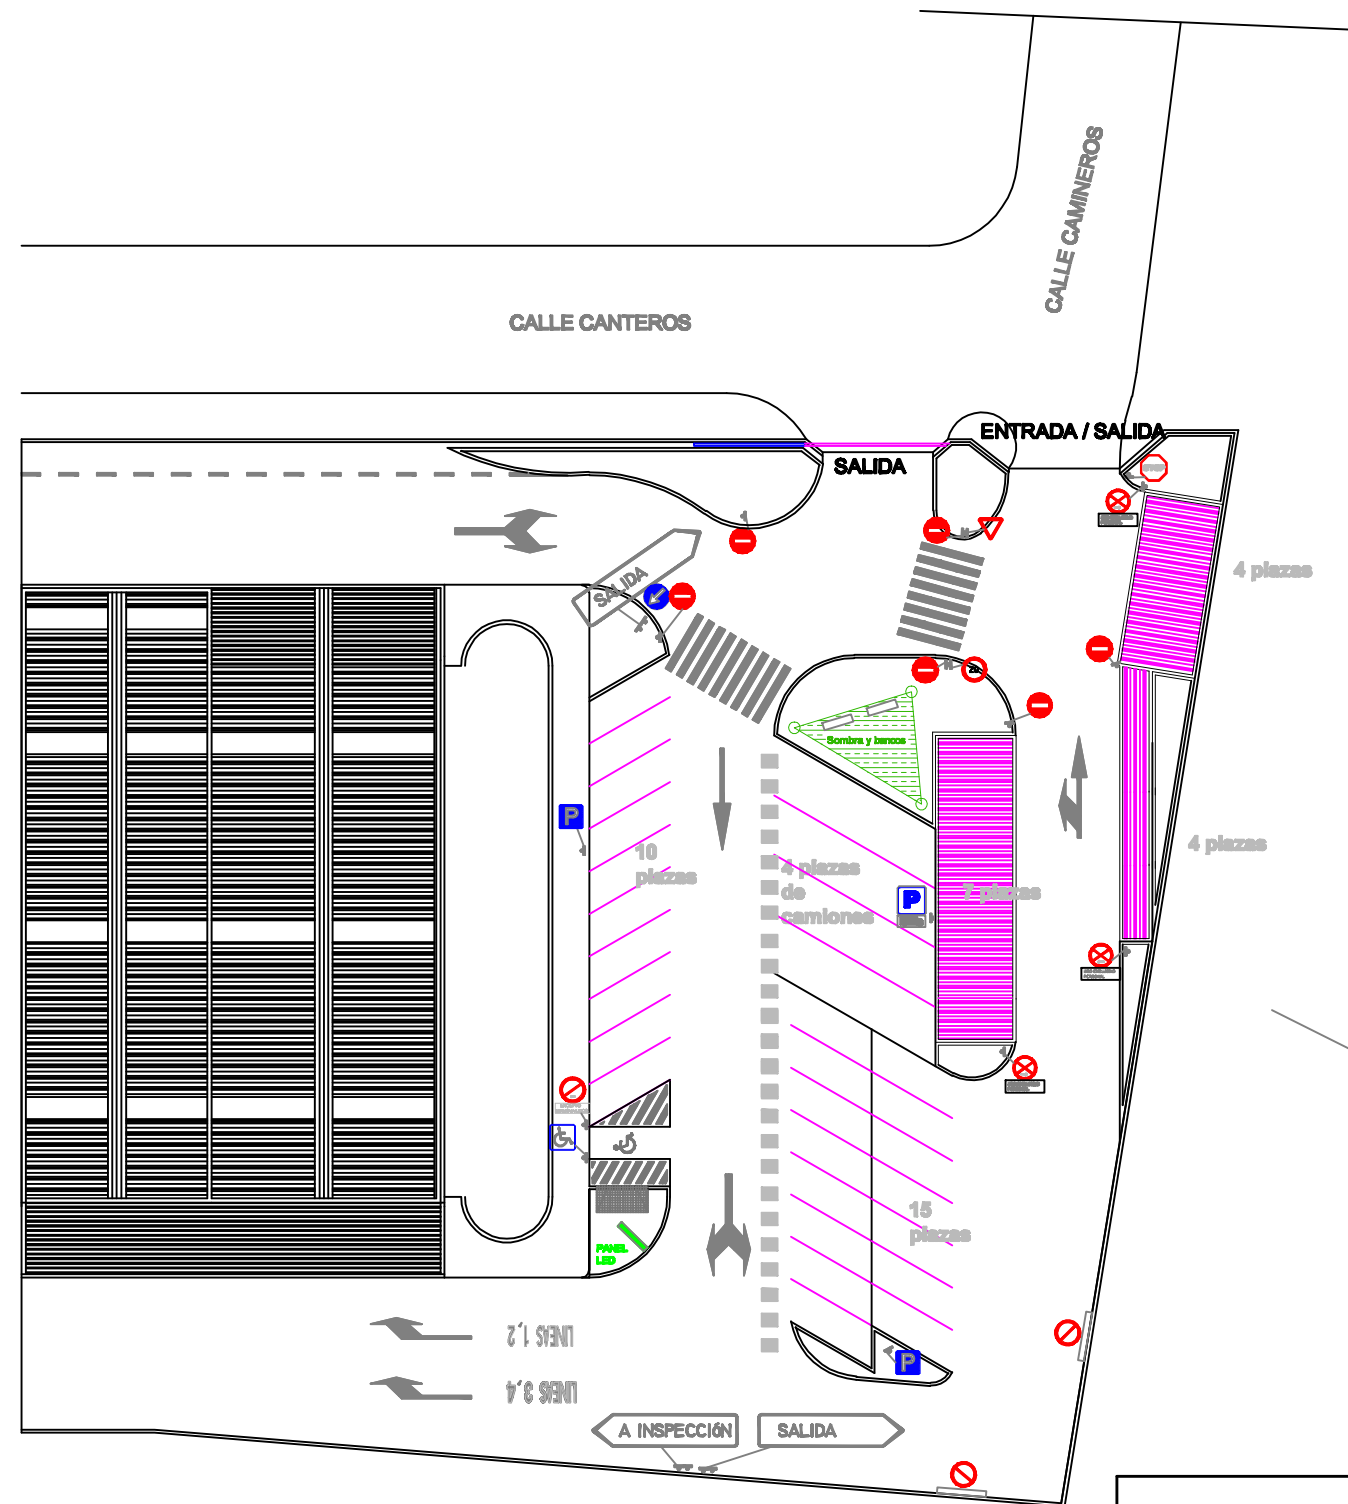

APARCAMIENTOS		
	ACTUAL	PROPUESTA
Cientes Ligeros	21	25
Cientes Pesados	9	4
Personal VEIASA	10	15

PRESUPUESTO	
1.1. Nuevo acceso	10.400 €
2.2. Distribución plazas aparcamiento	13.200 €
3.2. Plazas cubiertas personal	5.900 €
4.1. Nueva señalización	3.100 €
5.1. Pintura vial	4.000 €
6.1. Cubierta textil y bancos	13.900 €
TOTAL	50.500 €

PUNTOS MEJORADOS:

- Nueva salida
- Aumento plazas de ligeros para clientes
- Aumento plazas personal VEIASA
- Ordenación vial mejorada (señales y pinturas nuevas)
- Señalización para minusválidos
- Sombras y bancos para la espera

**PR-E-01: ORGANIZACIÓN DE VEHÍCULOS
ITV CARMONA (SEVILLA)**

ESCALA	SITUACIÓN MODIFICADA 3 DE LA PARCELA	PLANO Nº
1/100		4
PROYECTO FIN DE CARRERA. ESCUELA TÉCNICA SUPERIOR DE INGENIERÍA. UNIVERSIDAD DE SEVILLA		MAYO 2014
	AUTOR: ÁNGEL JIMÉNEZ RIVAS	ESTUDIO EMPÁTICO DE LAS ESTACIONES DE INSPECCIÓN TÉCNICA DE VEHÍCULOS (I.T.V.) DE ANDALUCÍA
	TUTOR: HERMENEGILDO SANZ DAZA	
		