


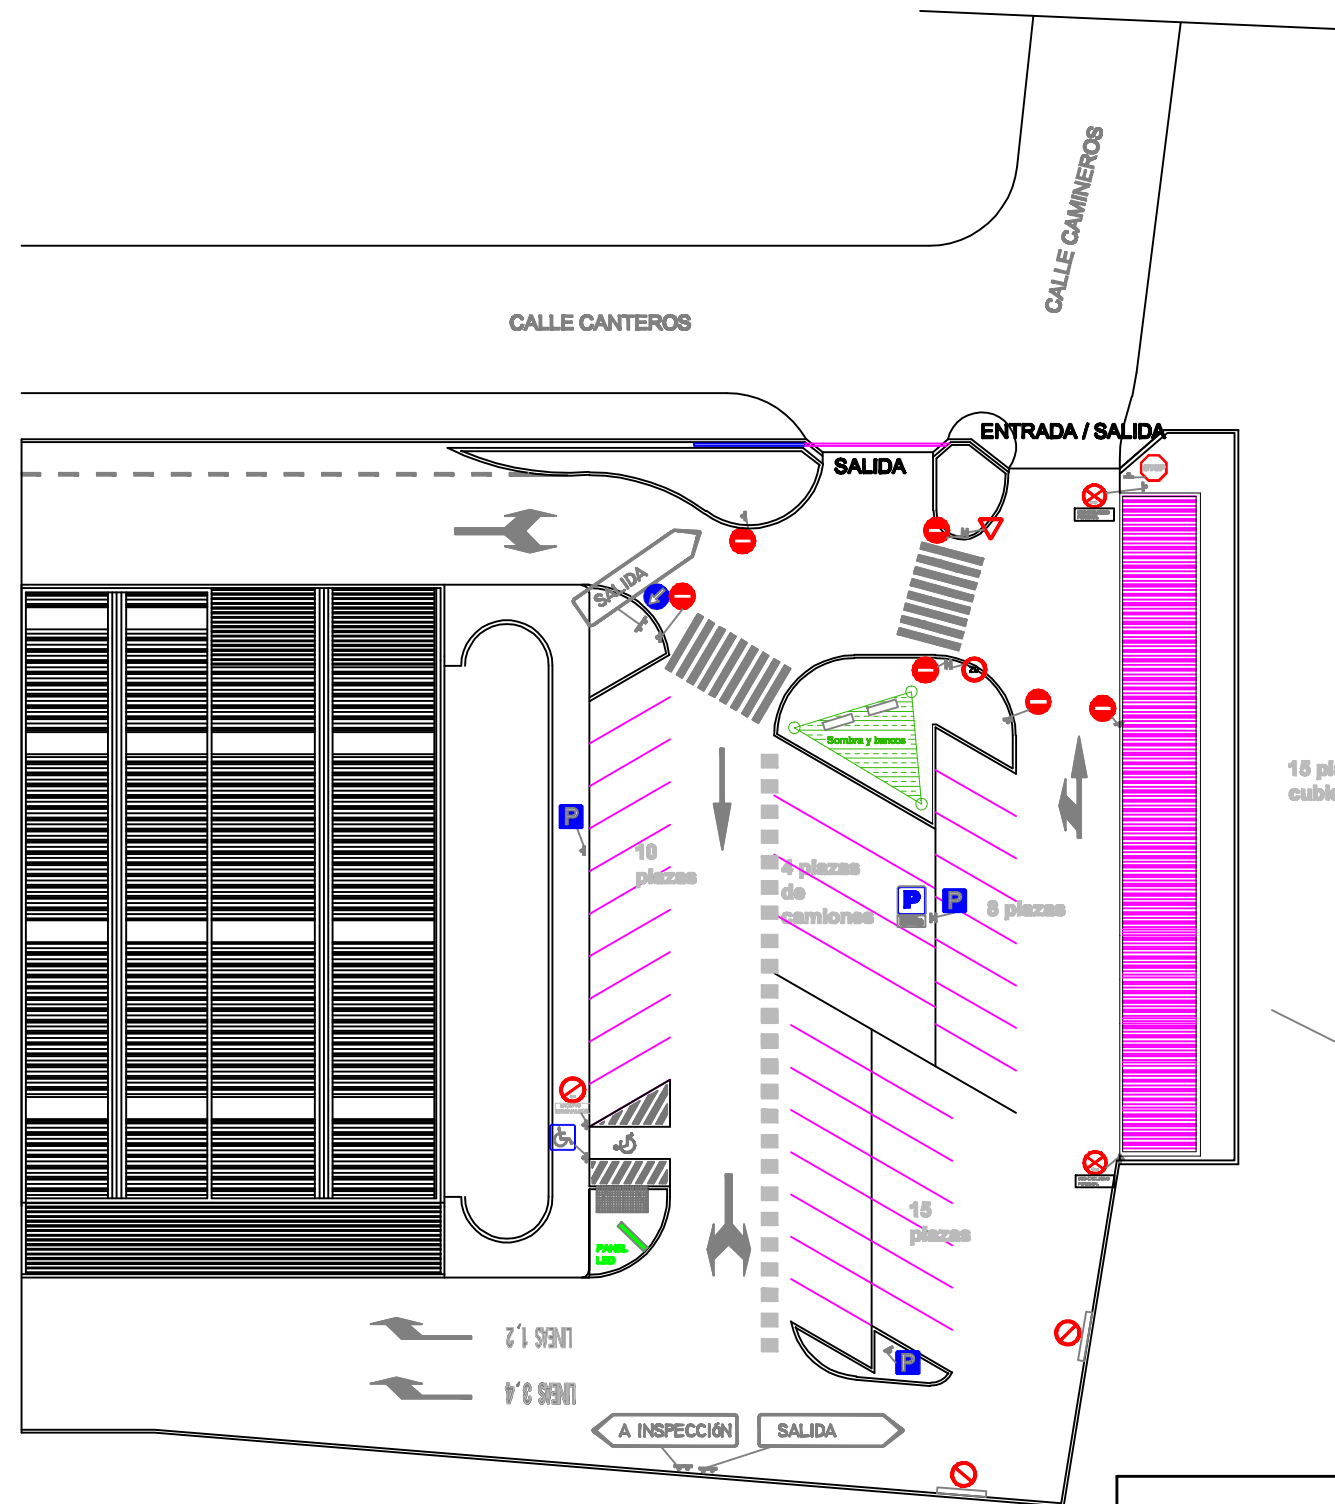


APARCAMIENTOS		
	ACTUAL	PROPUESTA
Cientes Ligeros	21	33
Cientes Pesados	9	4
Personal VEIASA	10	15

PRESUPUESTO	
1.1. Nuevo acceso	10.400 €
2.2. Distribución plazas aparcamiento	19.200 €
3.4. Plazas cubiertas personal	9.750 €
4.1. Nueva señalización	3.100 €
5.1. Pintura vial	4.000 €
6.1. Cubierta textil y bancos	13.900 €
TOTAL	60.350 €

PUNTOS MEJORADOS:

- Nueva salida
- Aumento plazas de ligeros para clientes
- Aumento plazas personal VEIASA
- Ordenación vial mejorada (señales y pinturas nuevas)
- Señalización para minusválidos
- Sombras y bancos para la espera

**PR-E-01: ORGANIZACIÓN DE VEHÍCULOS
ITV CARMONA (SEVILLA)**

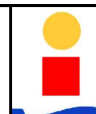ESCALA	SITUACIÓN MODIFICADA 4 DE LA PARCELA	PLANO Nº	
1/100		5	
PROYECTO FIN DE CARRERA. ESCUELA TÉCNICA SUPERIOR DE INGENIERÍA. UNIVERSIDAD DE SEVILLA		MAYO 2014	
	AUTOR: ÁNGEL JIMÉNEZ RIVAS	ESTUDIO EMPÁTICO DE LAS ESTACIONES DE INSPECCIÓN TÉCNICA DE VEHÍCULOS (I.T.V.) DE ANDALUCÍA	
	TUTOR: HERMENEGILDO SANZ DAZA		