


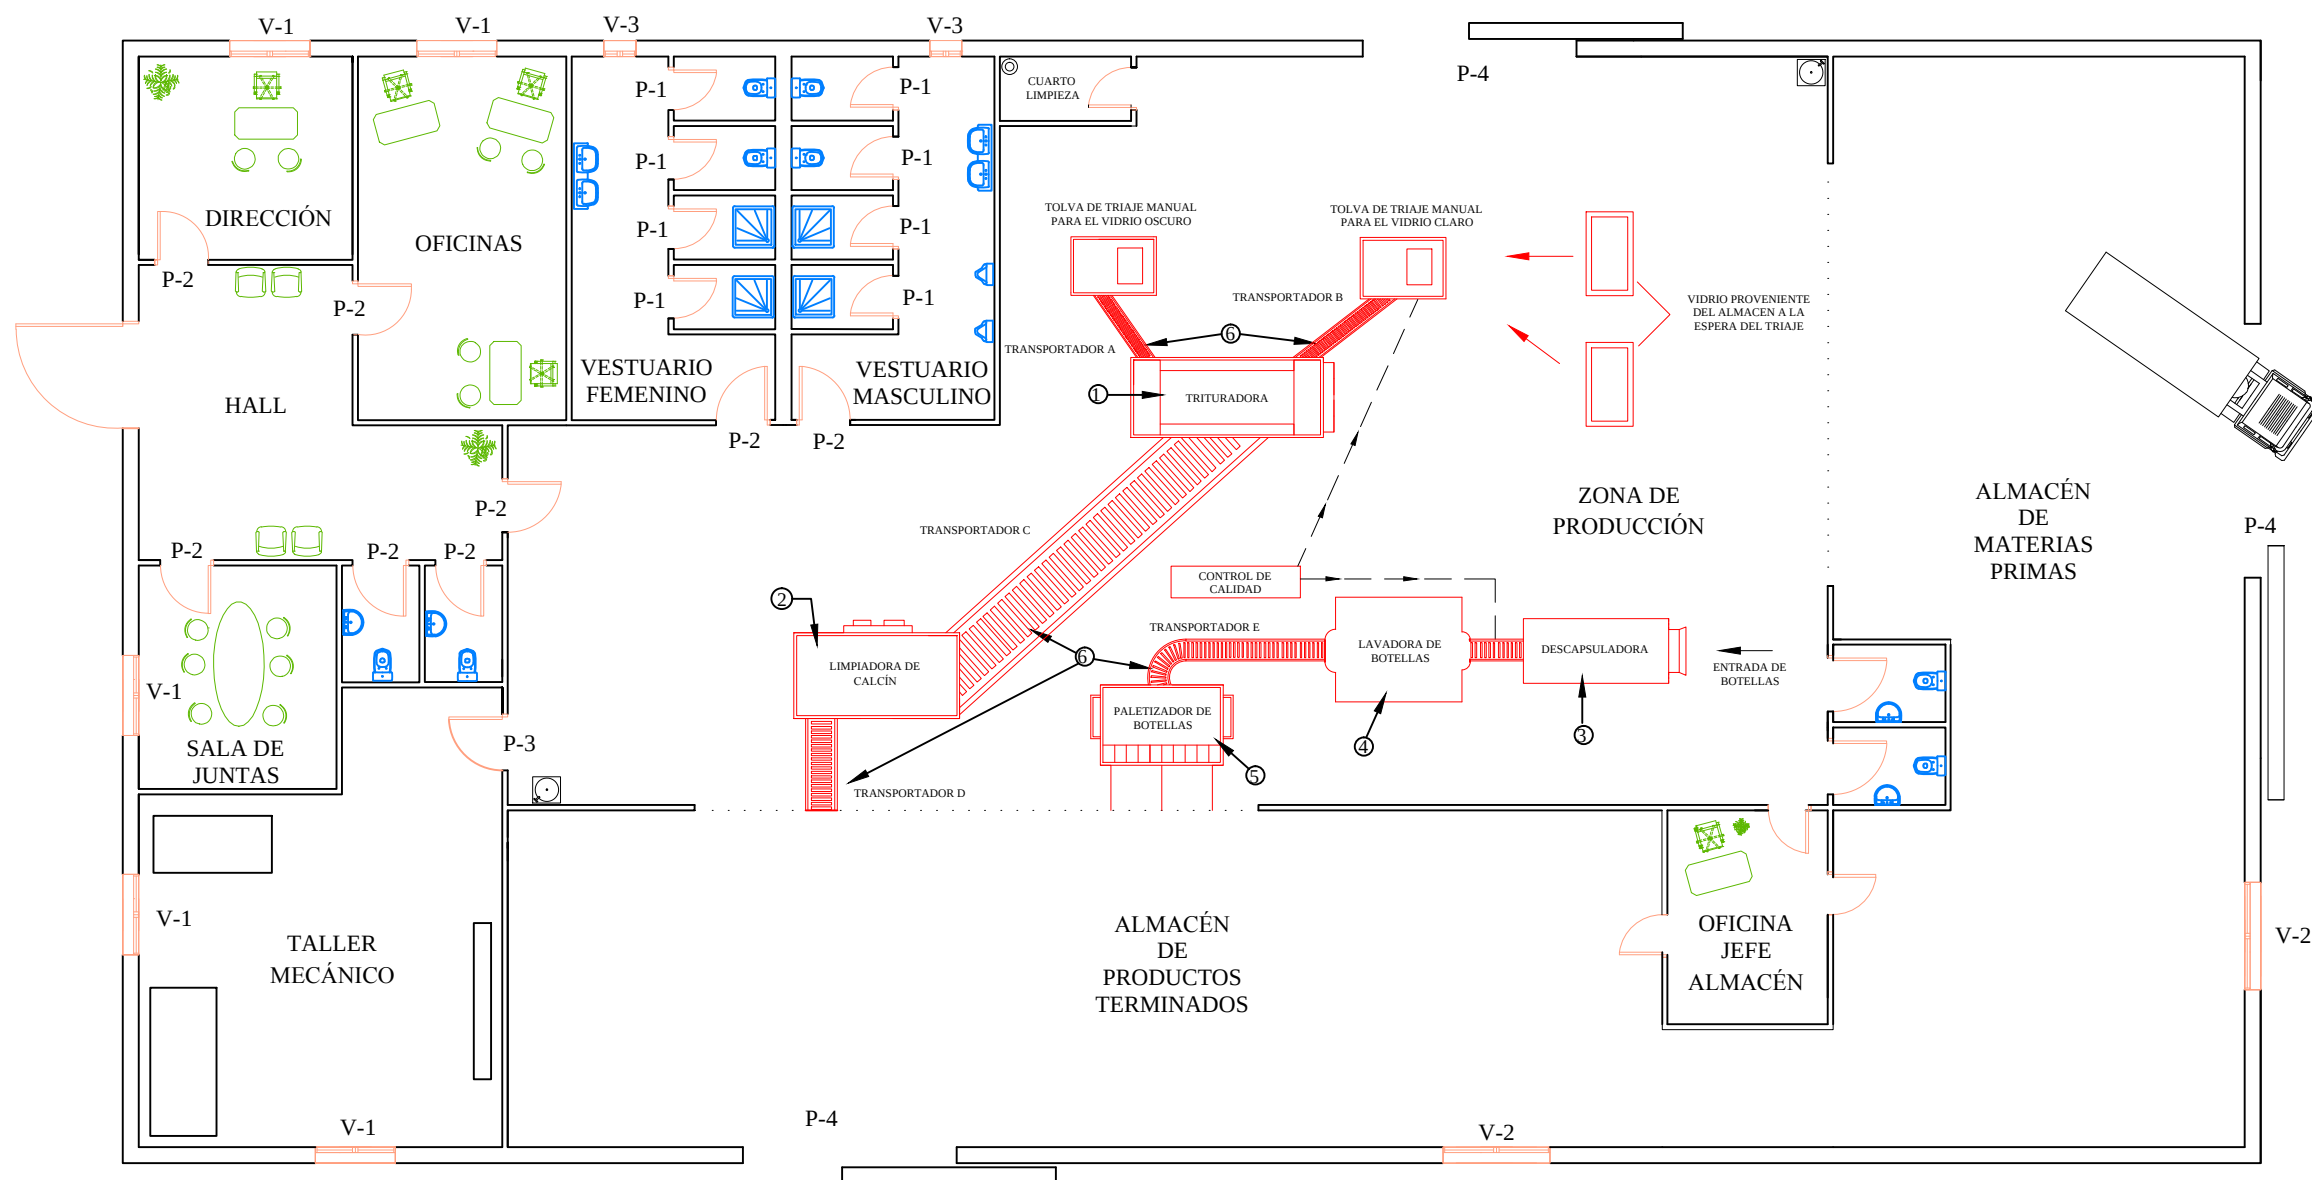

- ① TRITURADORA 3,5 m x 1,4 m
V=400 V P = 20 CV
- ② LIMPIADORA 3 m x 1,5 m
V=400 P = 15 CV
- ③ DESCAPSULADORA 2 m x 1 m
V=400 V P = 5 CV
- ④ LAVADORA 3,75 m x 1,5 m
V=400 V P = 20 CV
- ⑤ PALETIZADOR 2,2 m x 1,4 m
V=400 V P = 2 CV
- ⑥ TRANSPORTADORES ELÉCTRICOS
V=400 V P = 5 CV

- P-1: PUERTA DE MADERA ABATIBLE DE 1 HOJA DE 2 x 0,8 m.
- P-2: PUERTA DE MADERA ABATIBLE DE 1 HOJA DE 2 x 0,8 m.
- P-3: PUERTA ABATIBLE DE ACERO DE DOBLE PARED CON RELLENO DE MATERIAL TERMOAISLANTE DE 2 x 1,5 m.
- P-4: PUERTA DE CORREDERA DE ACERO DE DOBLE PARED CON RELLENO DE MATERIAL TERMOAISLANTE DE 4 x 4 m.
- V-1: VENTANA CORREDERA DE 1,5 x 1,75 m.
- V-2: VENTANA CORREDERA DE 2 x 1,75 m.
- V-3: VENTANA CORREDERA DE 1 x 0,6 m.

- LINEA IMAGINARIA QUE NOS SEPARA DEPARTAMENTOS DISTINTOS
- > CAMINO A SEGUIR POR EL PRODUCTO EN CASO DE NO PASAR EL CONTROL DE CALIDAD.

- FUENTE DE AGUA.
- TERMO ELÉCTRICO.

				DISEÑO DE PLANTA DE RECICLAJE DE VIDRIO.	
PLANO DE:				DISTRIBUCIÓN EN PLANTA	
INGENIERÍA INDUSTRIAL (PLAN 98)		PROPIETARIO:		Escuela Técnica Superior de Ingenieros de Sevilla.	
Alumno: Pedro Rodríguez Fernández. Tutor: Aurelio Azaña García.		ESCALA:		FECHA:	
		1:100		Julio 2015.	
		PLANO:		3	