


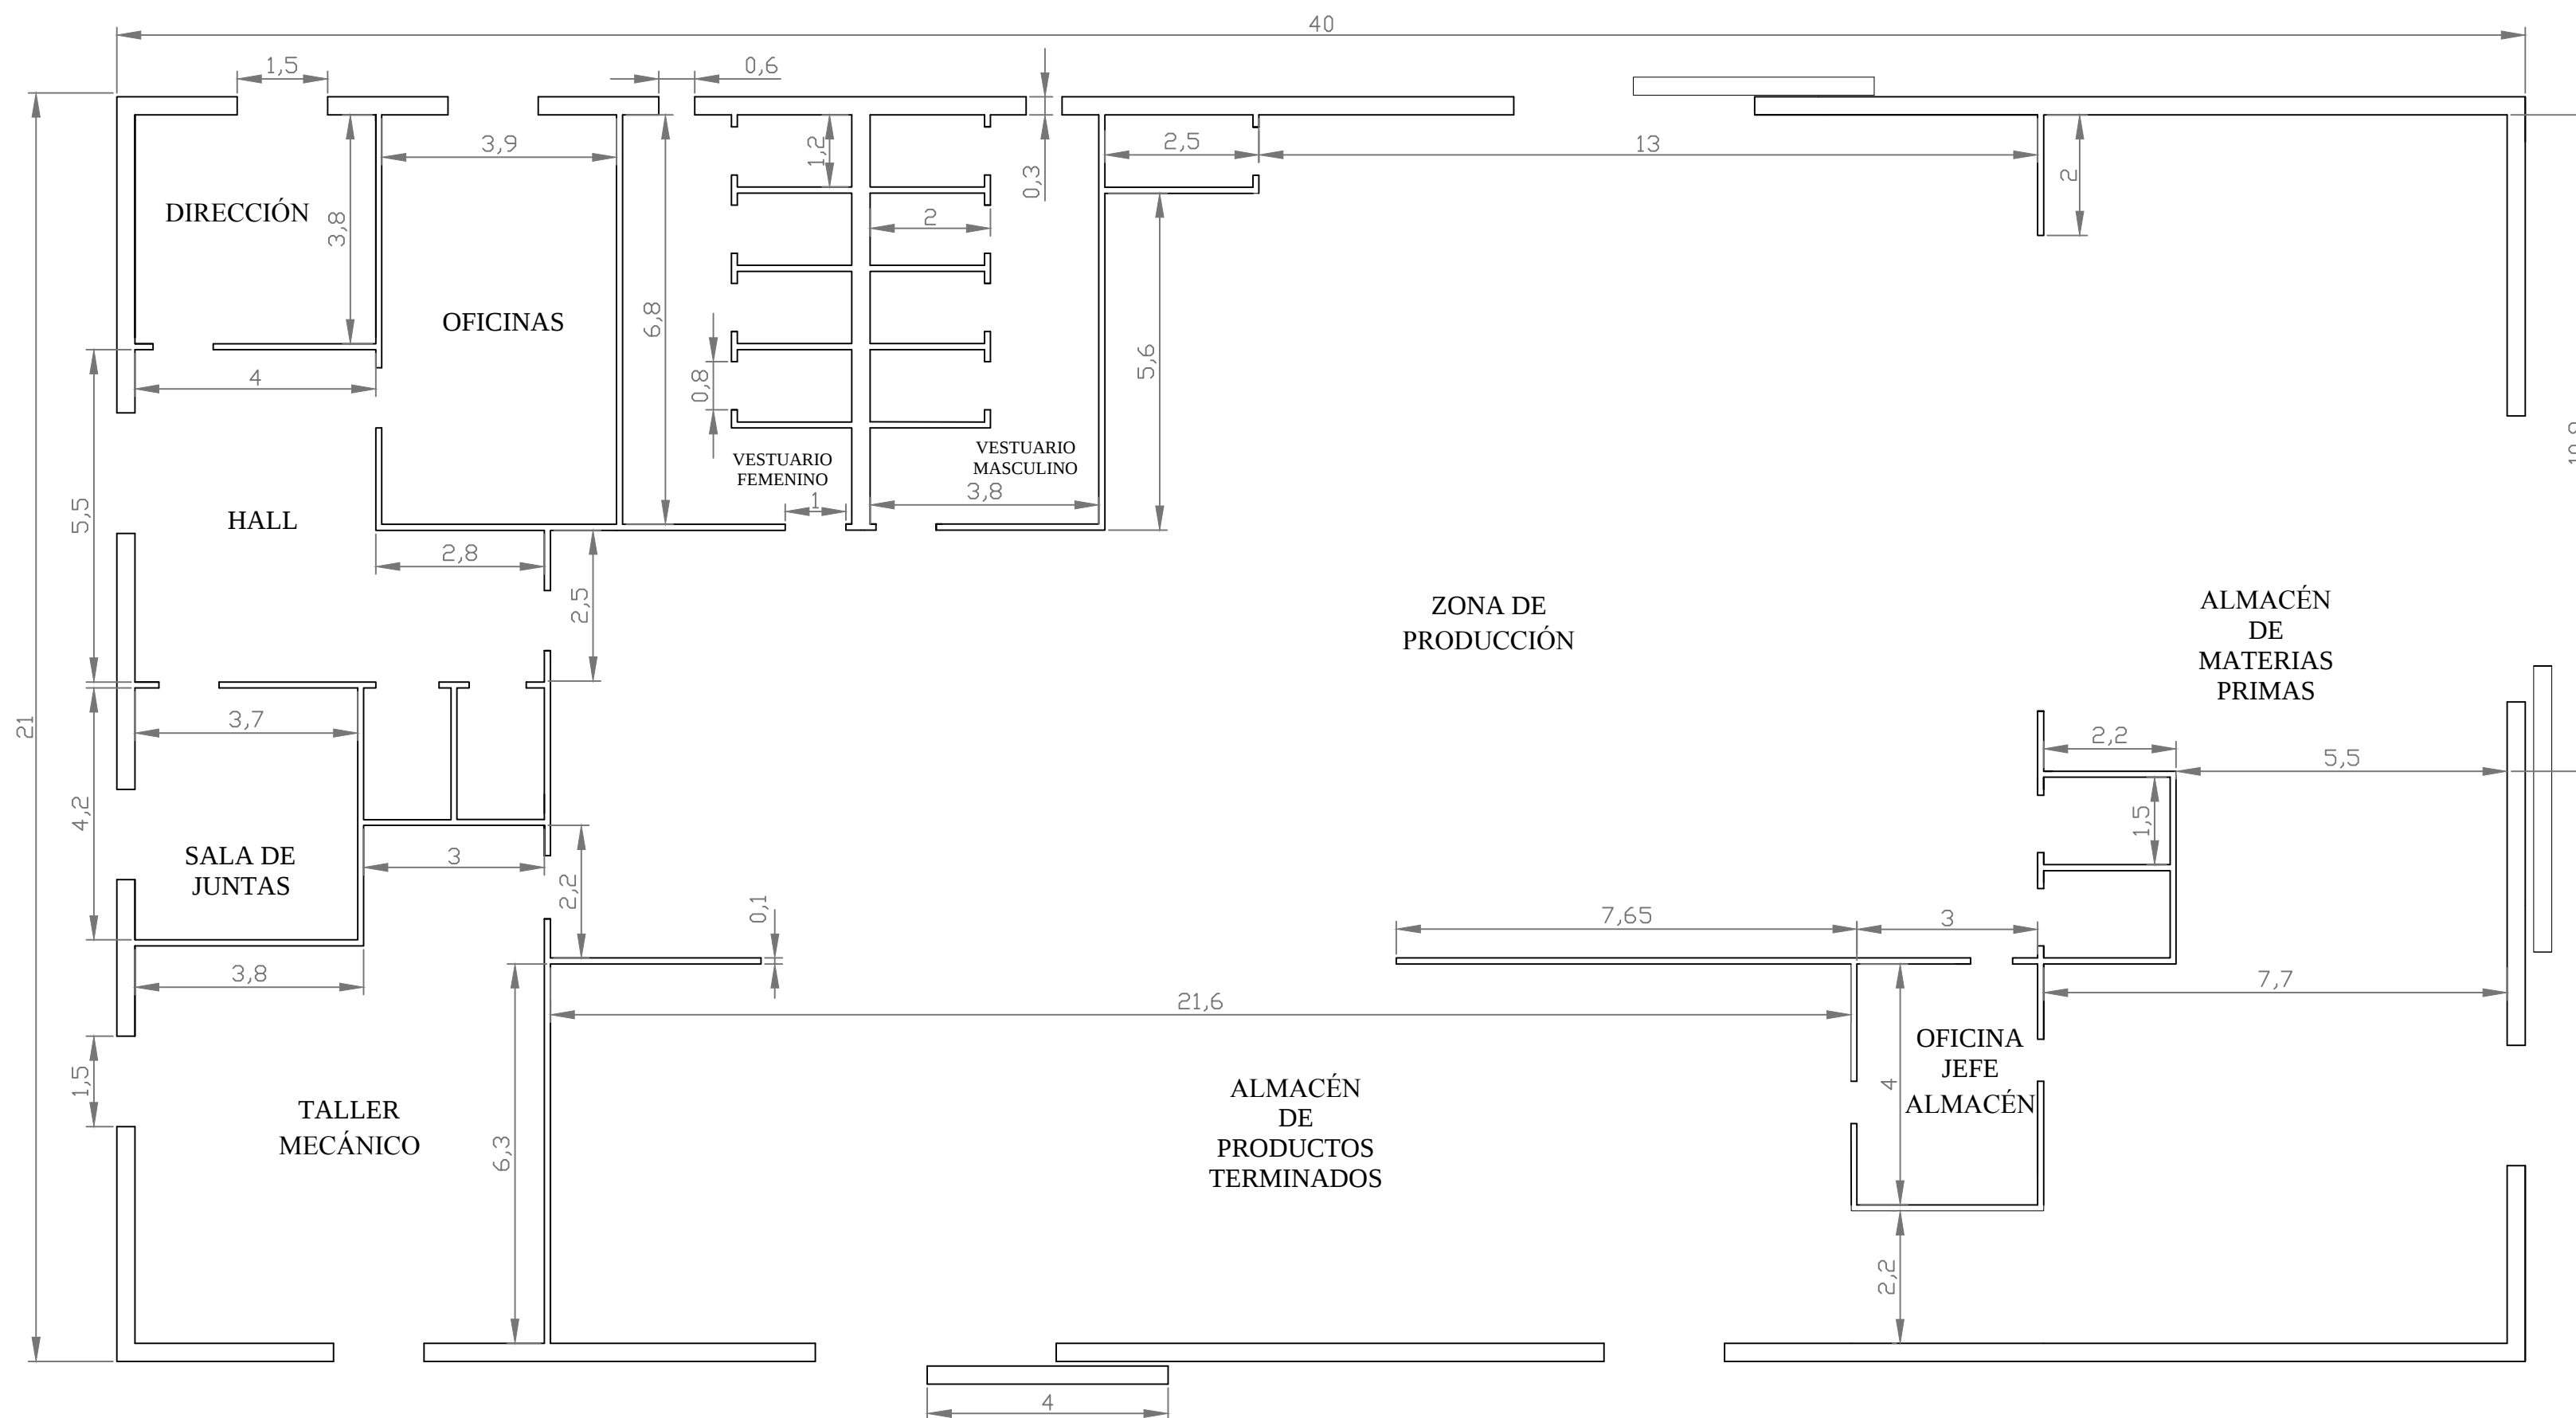

Dirección: 15,2 m²

Oficinas: 26,52 m²

Vestuarios: 51,68 m²

Hall: 32 m²

Taller mantenimiento: 56,65 m²

Almacén Producto: 170,52 m²

Almacén Mat. Primas: 178,2 m²

Taller Producción: 262,44 m²

Aseos oficinas: 8 m²

Aseos Taller: 8 m²

Cuarto limpieza: 3,25 m²

Sala de Juntas: 15,54 m²

Oficina Almacén: 12 m²

Superficie Total: 840 m²

COTAS EN METROS



DISEÑO DE PLANTA DE RECICLAJE DE VIDRIO.

PLANO DE:

COTAS Y SUPERFICIES

INGENIERÍA INDUSTRIAL (PLAN 98)

PROPIETARIO:

Escuela Técnica Superior de Ingenieros
de Sevilla.

Alumno: Pedro Rodríguez Fernández.
Tutor: Aurelio Azaña García.

ESCALA:

1:100

FECHA:

Julio 2015.

PLANO:

4