



Enganche a la red

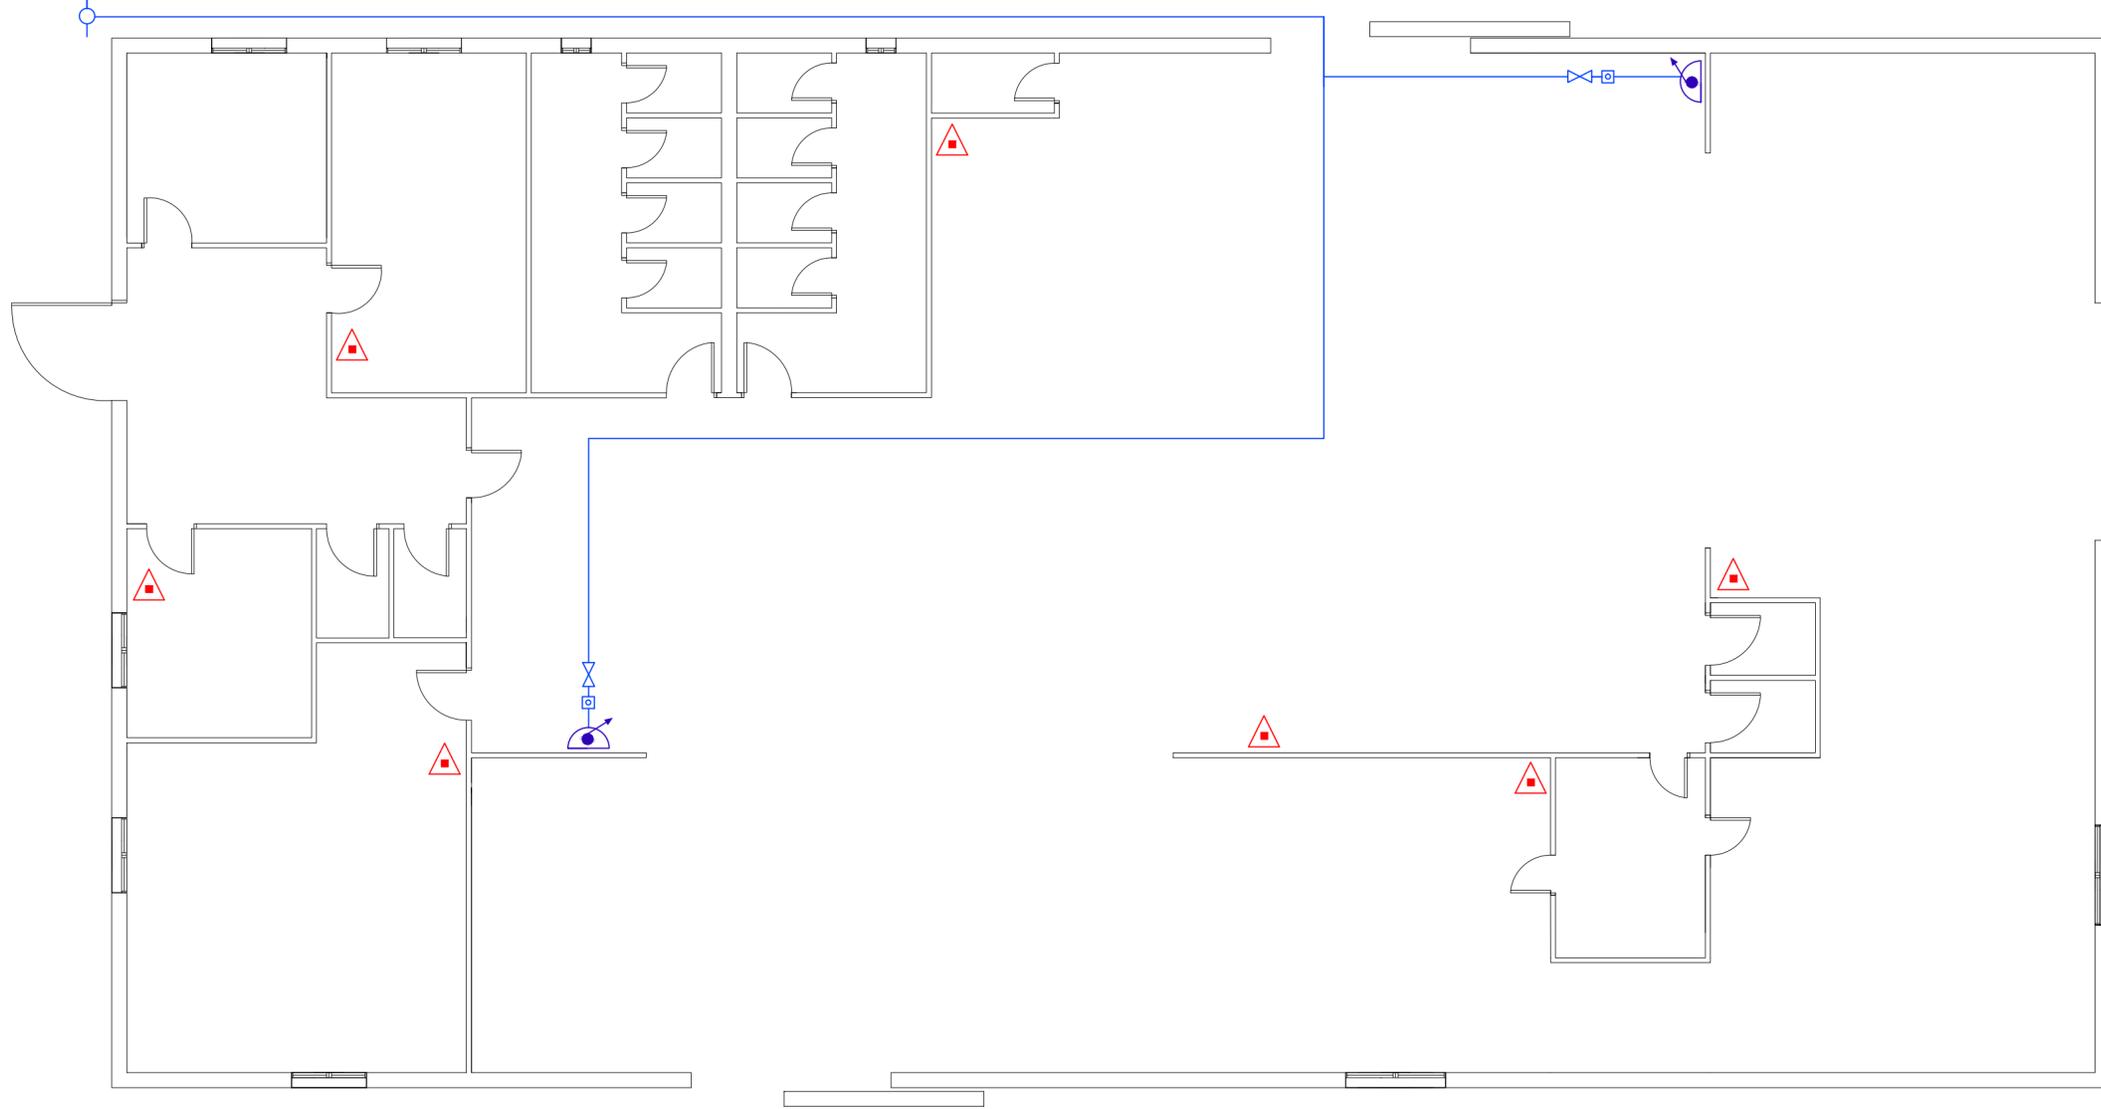


ACOMETIDA PARA RED DE BIE



LLAVE DE PASO

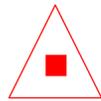

EXTINTOR DE POLVO ABC, EFICACIA: 21A

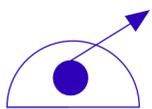

BOCA DE INCENDIO EN MONTAJE SUPERFICIAL DE MANGUERA DE 25 m Y 25 mm DE DIÁMETRO EXTERIOR CONECTADA A CONDUCCIÓN EN CARGA

TUBERÍA DE ACERO NEGRO ESTIRADO DE 48'3 mm DE DIÁMETRO EXTERIOR

## DISEÑO DE PLANTA DE RECICLAJE DE VIDRIO.

PLANO DE:

PROTECCIÓN CONTRA INCENDIOS

INGENIERÍA INDUSTRIAL (PLAN 98)

PROPIETARIO:

Escuela Técnica Superior de Ingenieros de Sevilla.

Alumno: Pedro Rodríguez Fernández.  
Tutor: Aurelio Azaña García.

ESCALA:

1:100

FECHA:

Julio 2015.

PLANO:

11