
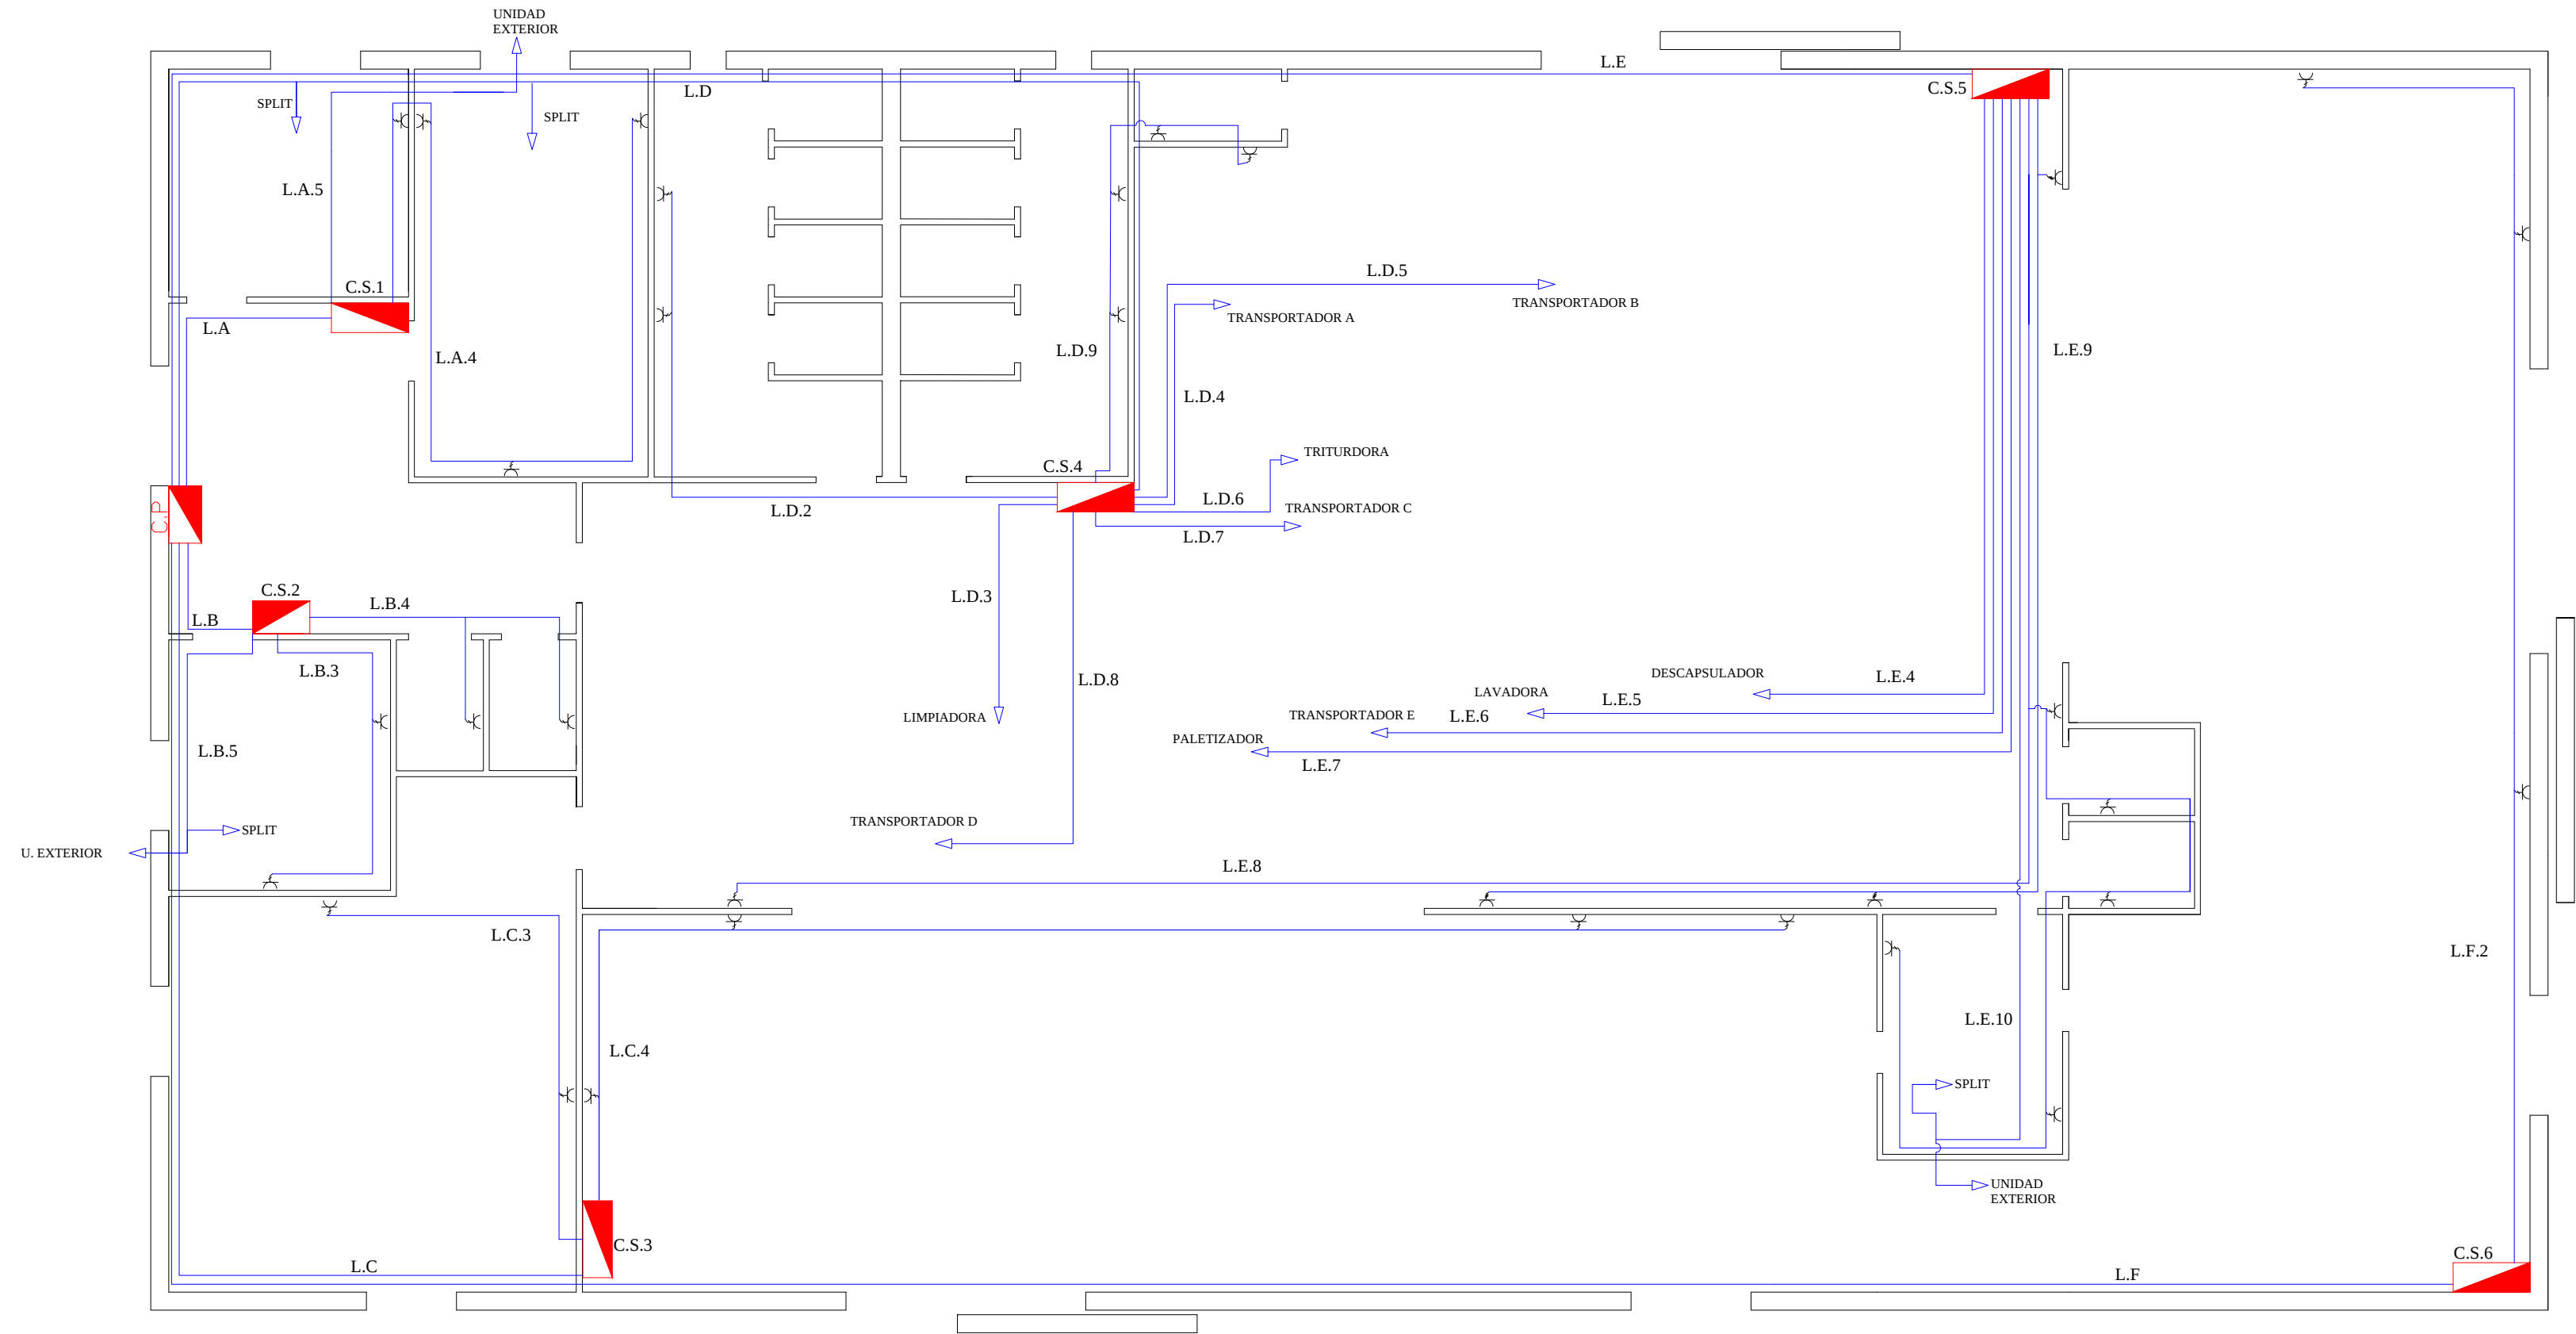
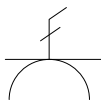
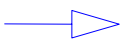


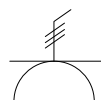

| Línea  | Nº Conduct. | Sección (*) | Ø Tubo (*) |
|--------|-------------|-------------|------------|
| L. A 4 | F + N       | 1'5         | 13         |
| L. A 5 | F + N       | 1'5         | 13         |
| L. B 3 | F + N       | 1,5         | 13         |
| L. B 4 | 3F          | 1'5         | 13         |
| L. B 5 | F + N       | 1'5         | 13         |
| L. C 3 | F+ N        | 1'5         | 13         |
| L. C 4 | 3F          | 1'5         | 13         |
| L. C 5 | F + N       | 10          | 23         |
| L. D 2 | F + N       | 1'5         | 13         |
| L. D 3 | 3F          | 6           | 23         |
| L. D 4 | 3F          | 4           | 13         |
| L. D 5 | 3F          | 2'5         | 13         |
| L. D 6 | F + N       | 2'5         | 13         |
| L. E 4 | 3F          | 25          | 36         |
| L. E 5 | F+ N        | 1'5         | 13         |
| L. E 6 | 3F          | 10          | 23         |
| L. F 2 | F + N       | 1'5         | 13         |
| L. F 3 | F + N       | 1'5         | 13         |
| L. F 4 | F + N       | 1'5         | 13         |

(\*) La sección viene expresada en mm<sup>2</sup>  
(\*) El diametro del tubo viene expresado en mm.

 Base schuko 2P+T borne automático 16A/230V       Puntos de demanda de carga

 Base schuko 4P+T 16A/230V blanco.

 Cuadro secundario de alumbrado y fuerza

 Caja de Protección

L: Línea

C.S: Cuadro Secundario



DISEÑO DE PLANTA DE  
RECICLAJE DE VIDRIO.

PLANO DE:

INSTALACIÓN DE FUERZA

INGENIERÍA INDUSTRIAL (PLAN 98)

PROPIETARIO:

Escuela Técnica Superior de Ingenieros  
de Sevilla.

ESCALA:

1:100

FECHA:

Julio 2015.

PLANO:

12

Alumno: Pedro Rodríguez Fernández.  
Tutor: Aurelio Azaña García.