


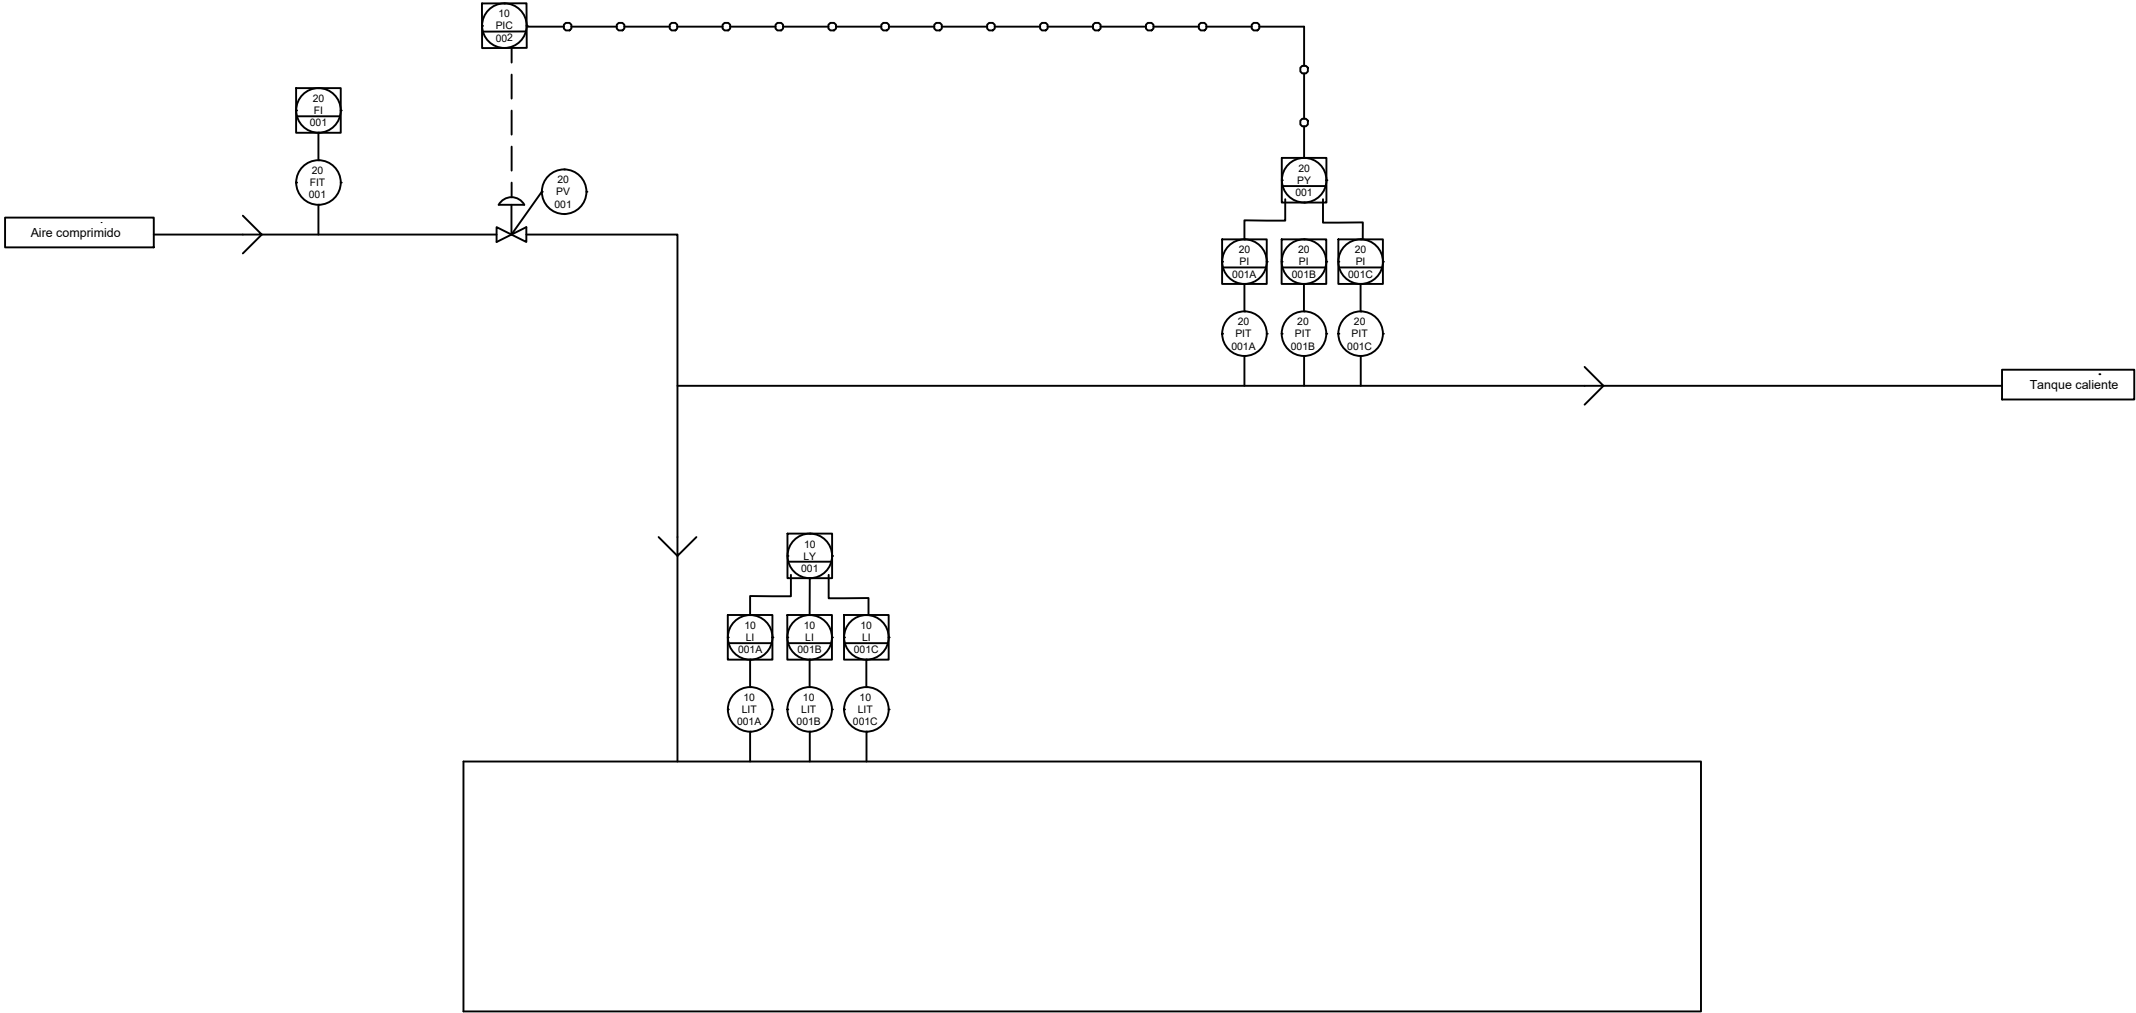

T-1001

Autor:		Firma:	Escuela Técnica Superior de Ingeniería SEVILLA
Guillermo Romero Muñiz			
Revisado:			
José Antonio Rosendo Macías			
Escala N/A	Proyecto:	I&C SISTEMA DE SALES	
	Plano:	TANQUE DE SALES FRÍAS	
		Nº de hoja: 2	