


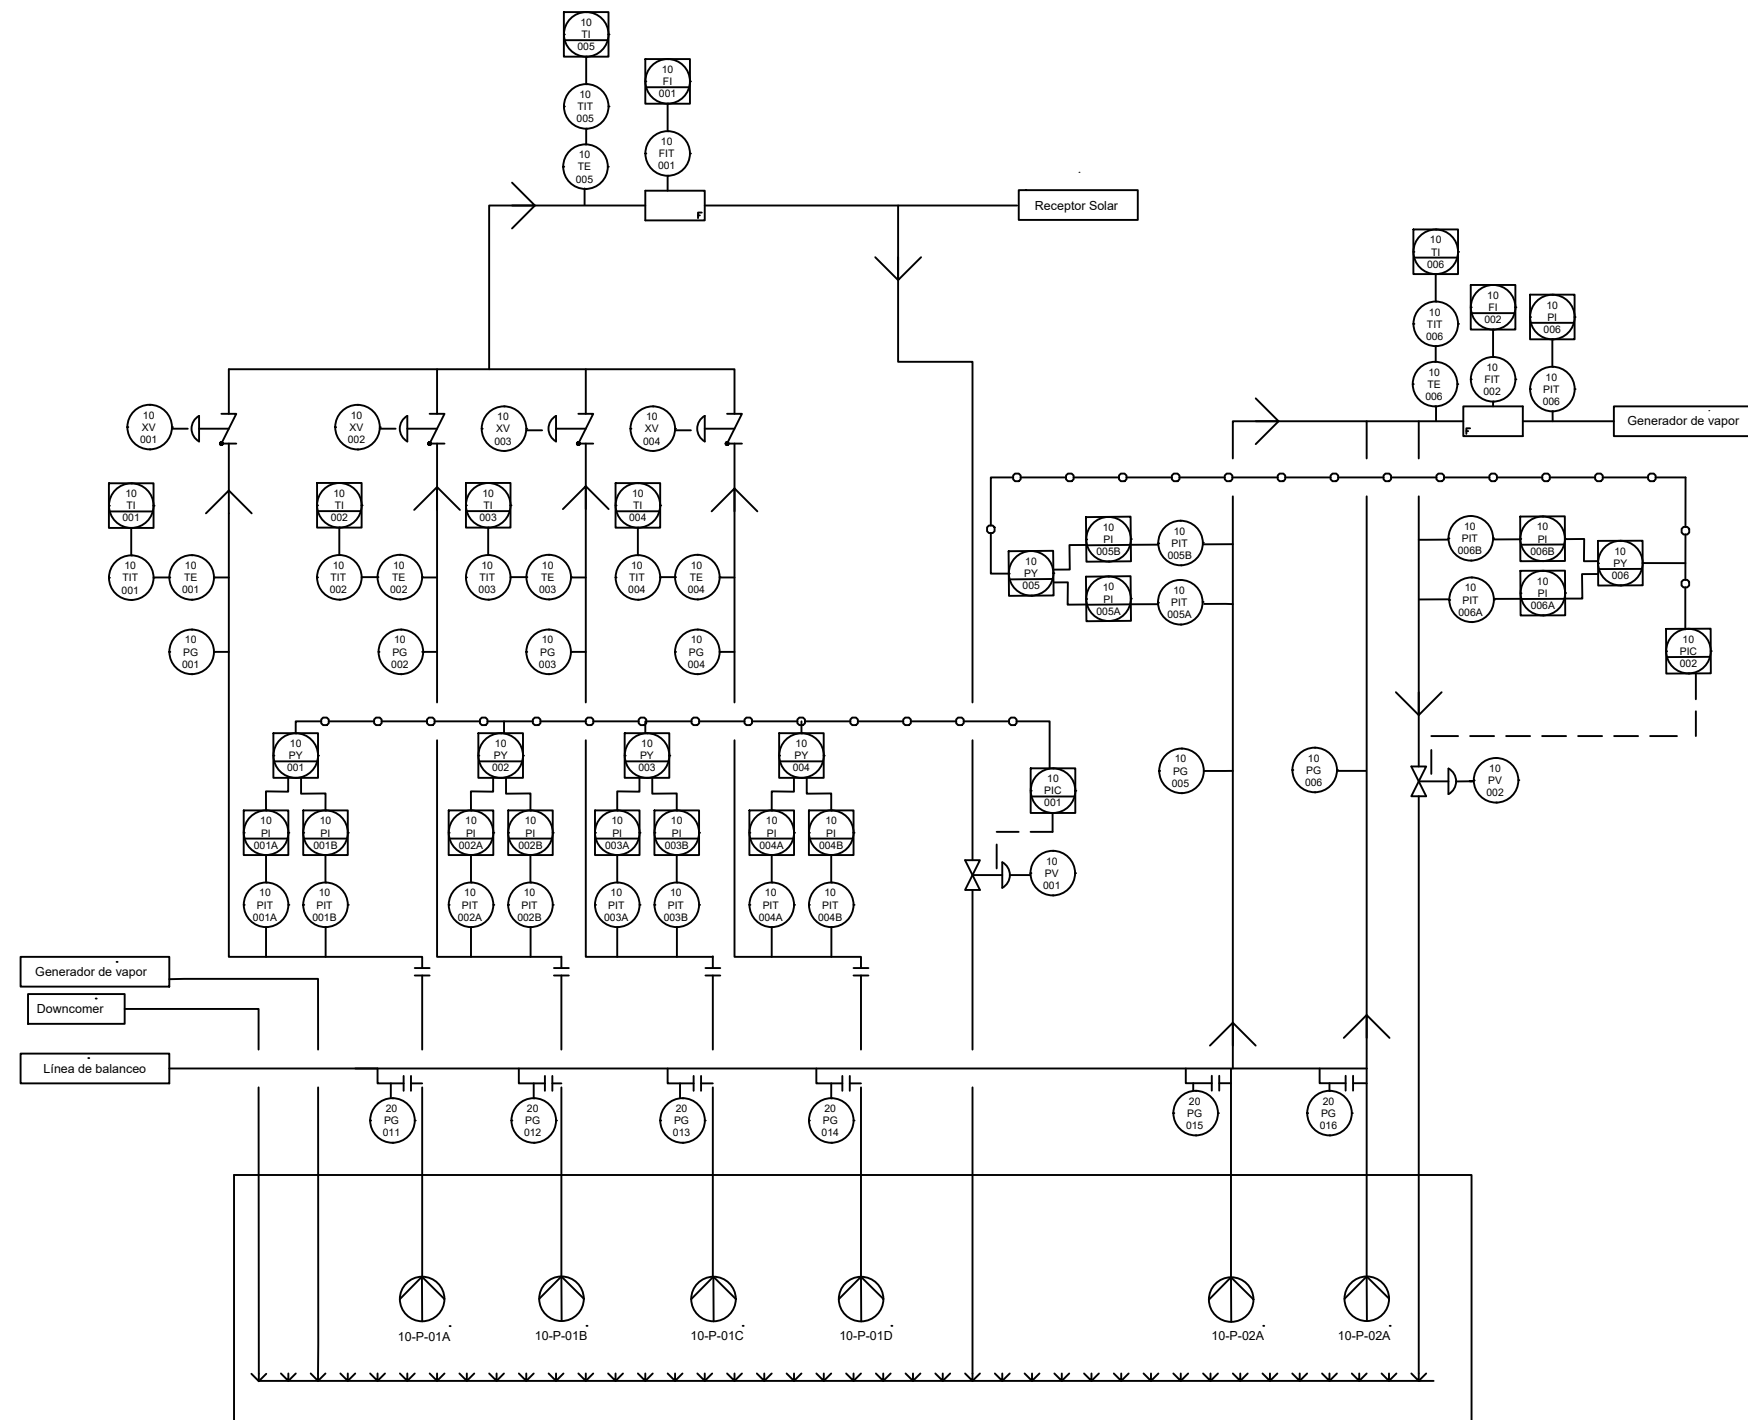

T-1001

Autor:		Firma:	Escuela Técnica Superior de Ingeniería SEVILLA
Guillermo Romero Muñiz			
Revisado:			Nº de hoja: 1
José Antonio Rosendo Macías			
Escala N/A	Proyecto: I&C SISTEMA DE SALES		
	Plano: TANQUE DE SALES FRÍAS		