
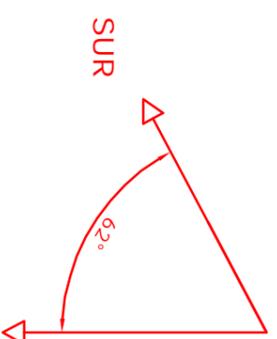


PLANTA CUBIERTA

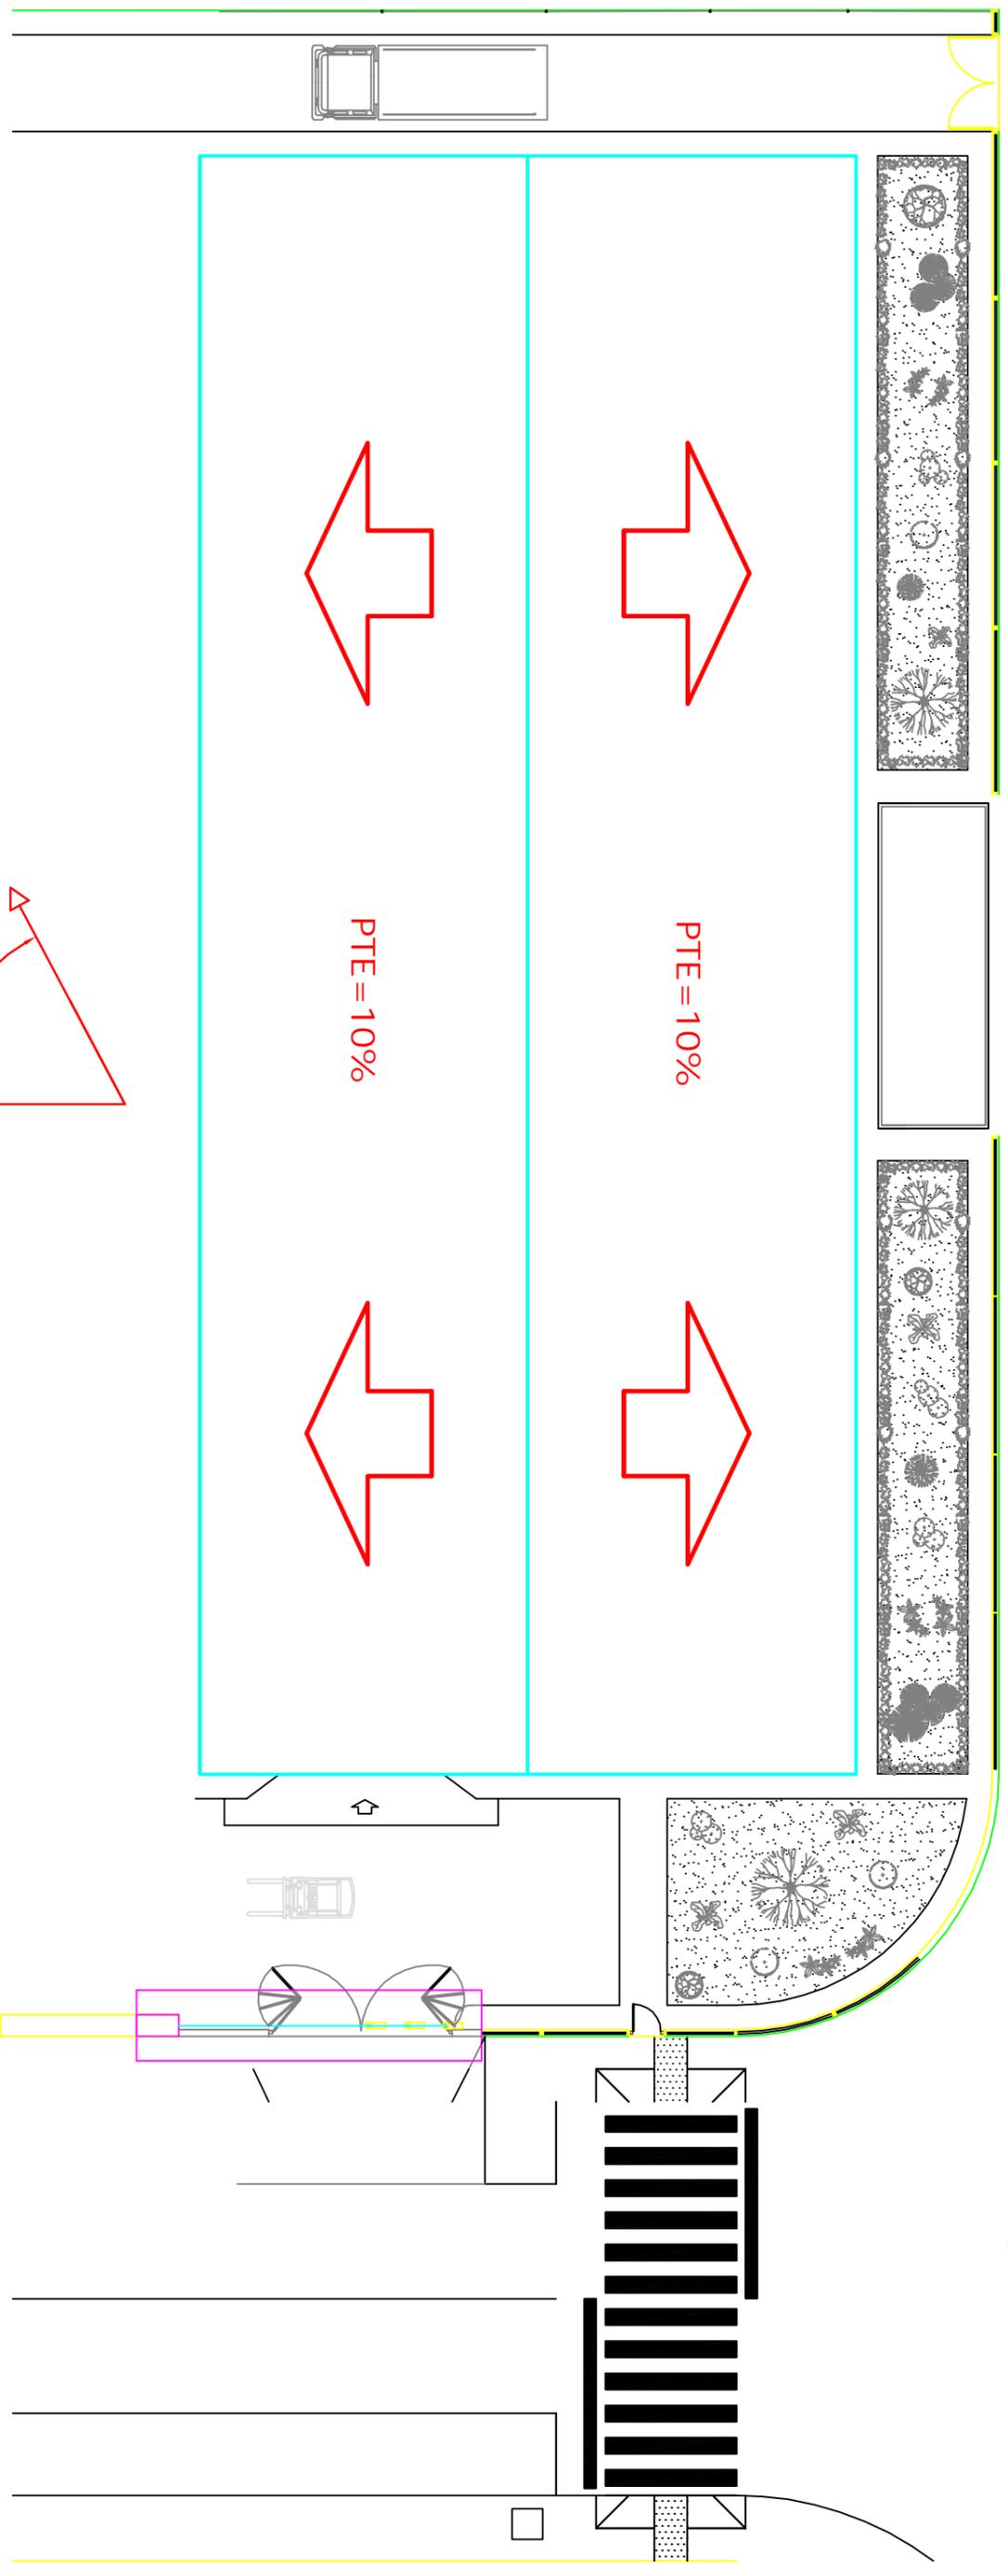

DIRECCION DE CAIDA DE
LA CUBIERTA

Instalación fotovoltaica conectada red sobre cubierta de nave de almacenamiento de productos fitosanitarios		Autor: Clemente Jiménez Gálvez	
Escuela Técnica Superior de Ingenieros		Director: Manuel Burgos Payán	
Universidad de Sevilla		Plano n°: 03	Título del plano: Vista en planta de la cubierta
		Escala: 1/200	Fecha: Septiembre 2016