



Módulo solar
Vista frontal

0,99

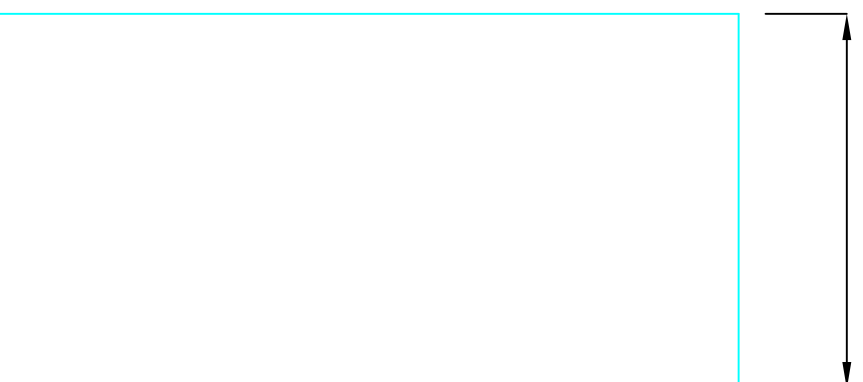


Módulo solar
Vista de perfil

0,05

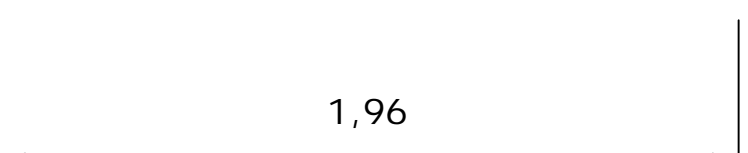

1,96

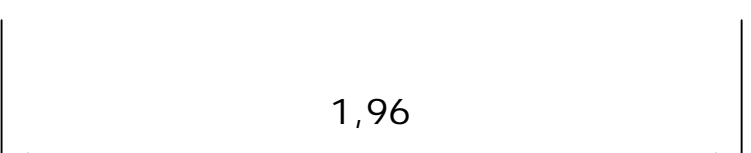

<p>Instalación fotovoltaica conectada red sobre cubierta de nave de almacenamiento de productos fitosanitarios</p>		<p>Autor: Clemente Jiménez Gálvez</p>	
<p>Escuela Técnica Superior de Ingenieros</p>		<p>Director: Manuel Burgos Payán</p>	
<p>Universidad de Sevilla</p>		<p>Plano n°: 06</p>	<p>Título del plano: Distancia entre módulos</p>
		<p>Escala: 1/20</p>	<p>Fecha: Septiembre 2016</p>