


ESQUEMA UNIFILAR

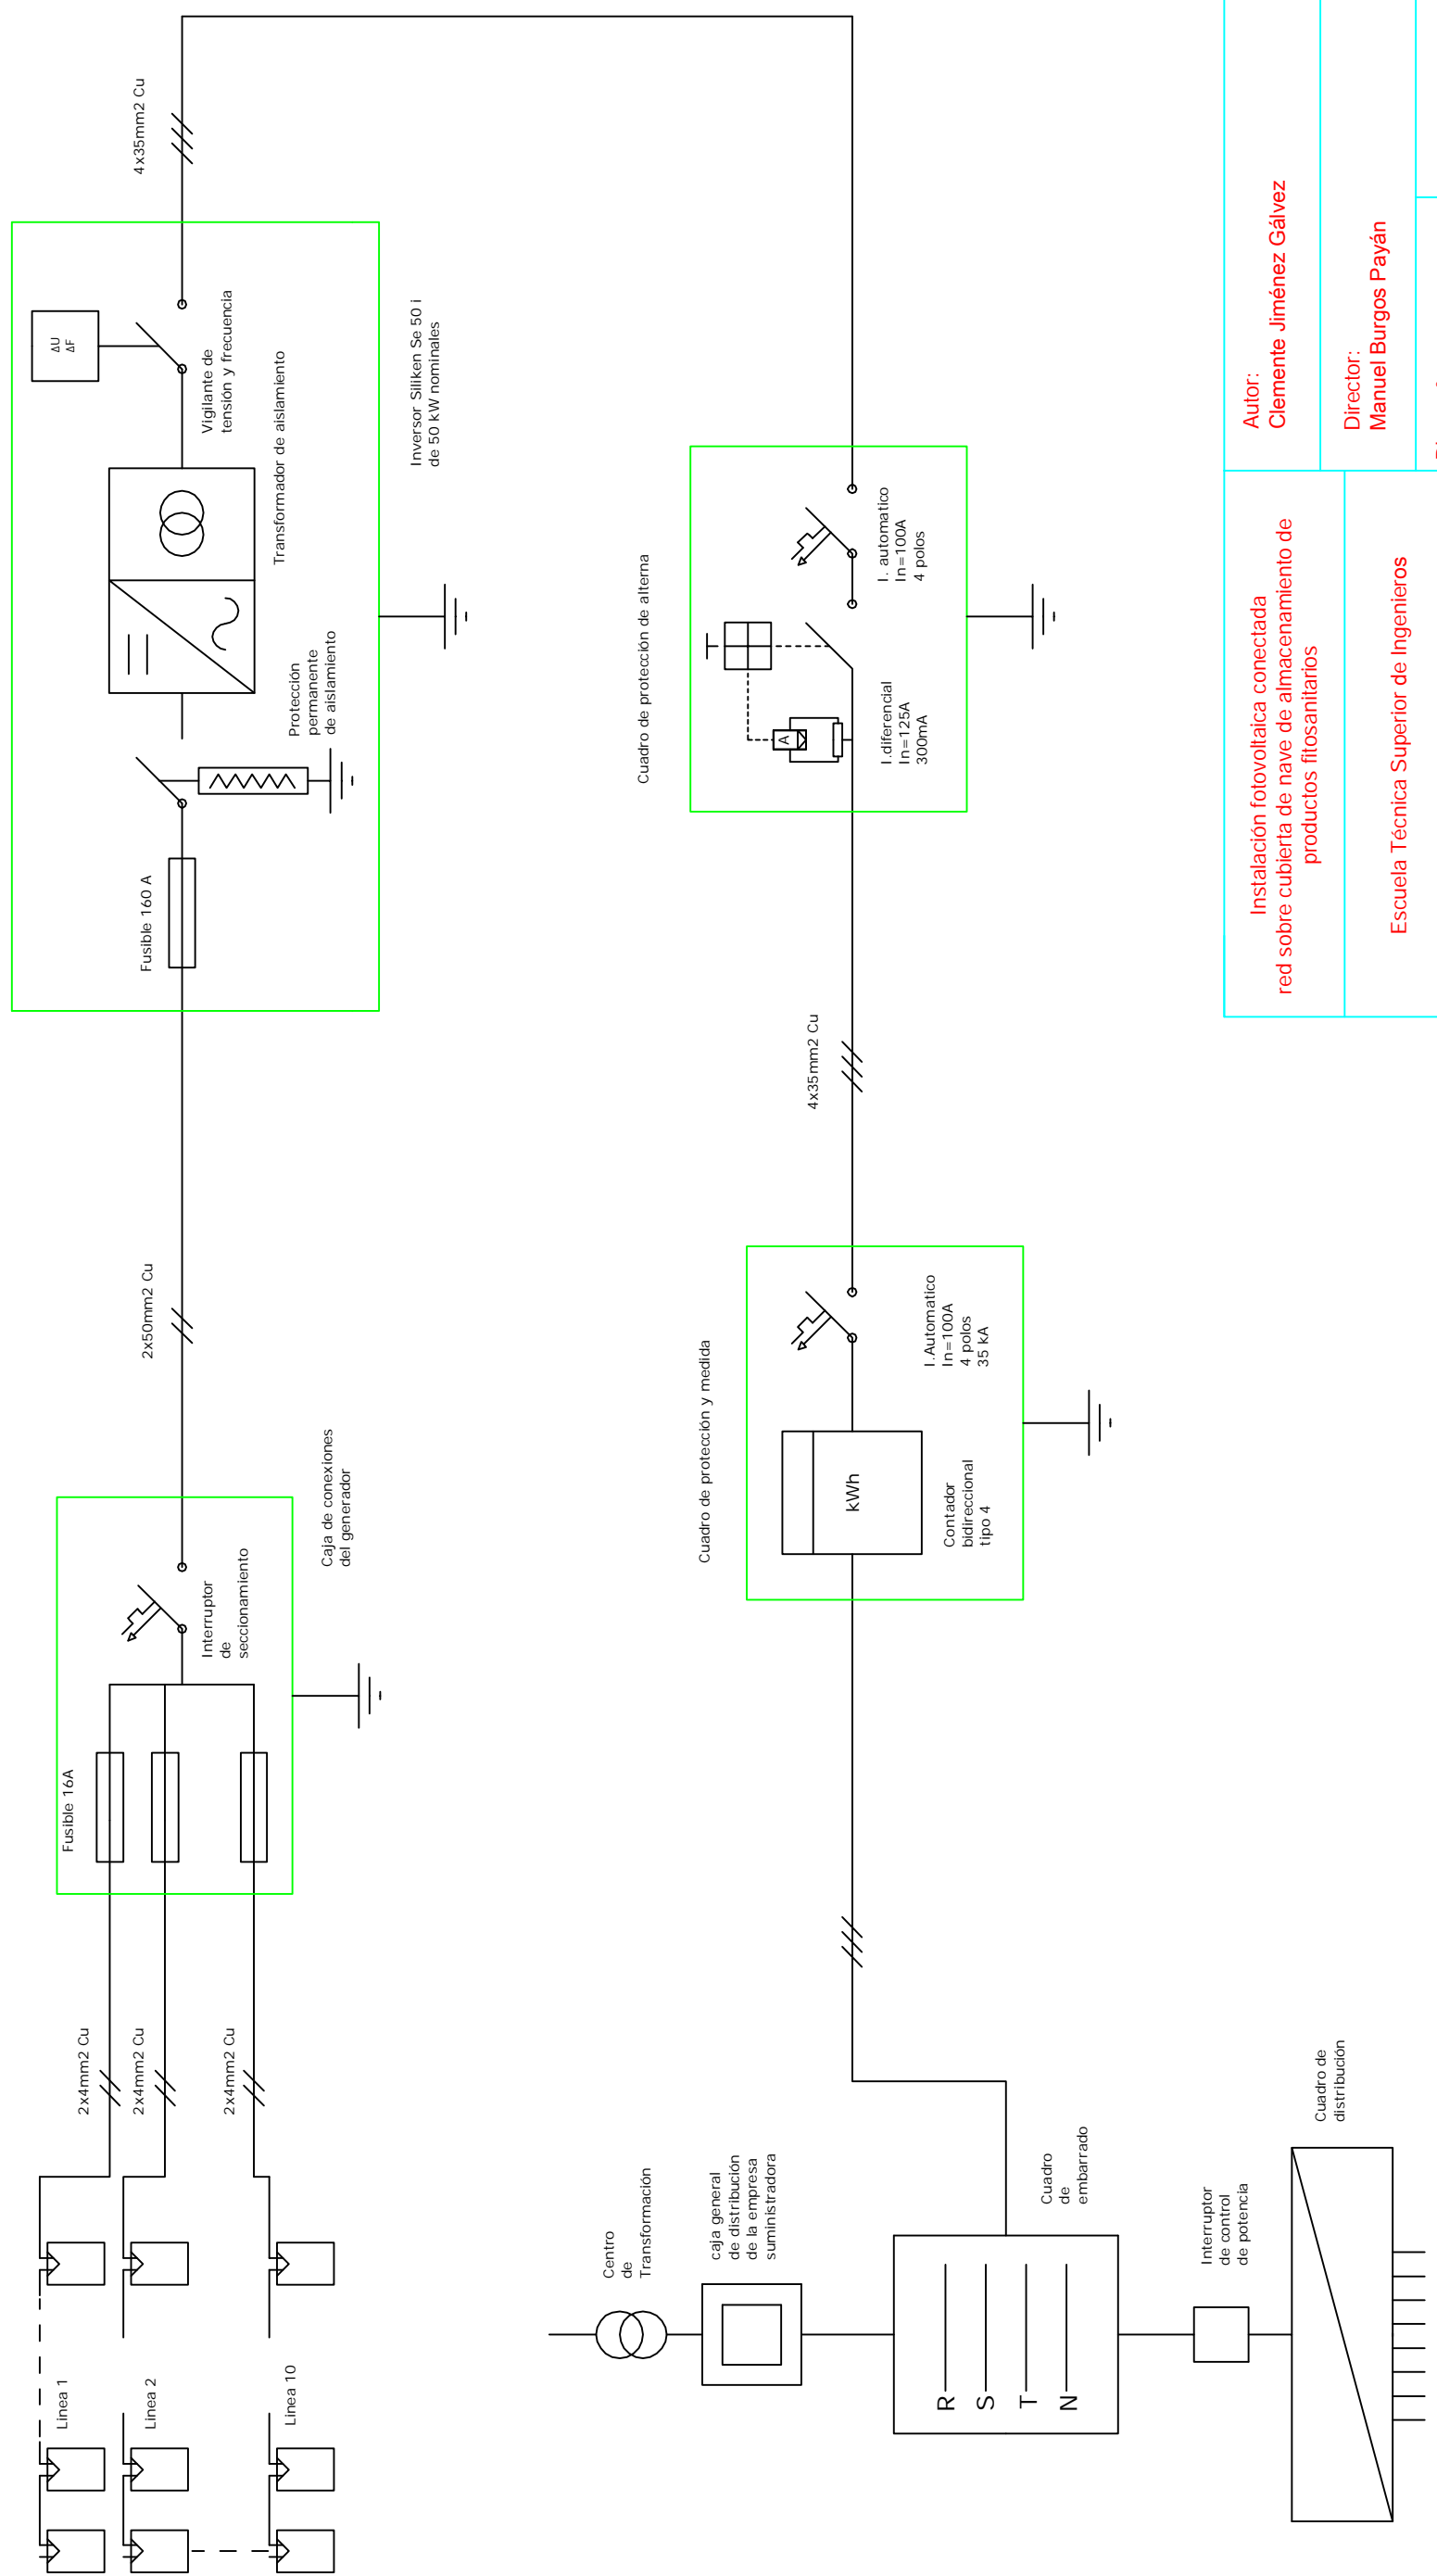

Instalación fotovoltaica conectada red sobre cubierta de nave de almacenamiento de productos fitosanitarios

Escuela Técnica Superior de Ingenieros

Universidad de Sevilla

Autor: Clemente Jiménez Gálvez

Director: Manuel Burgos Payán

Plano n.º: 13
Boceto

Escala: s/e

Título del plano: Esquema unifilar

Fecha: Septiembre 2016