


S/E

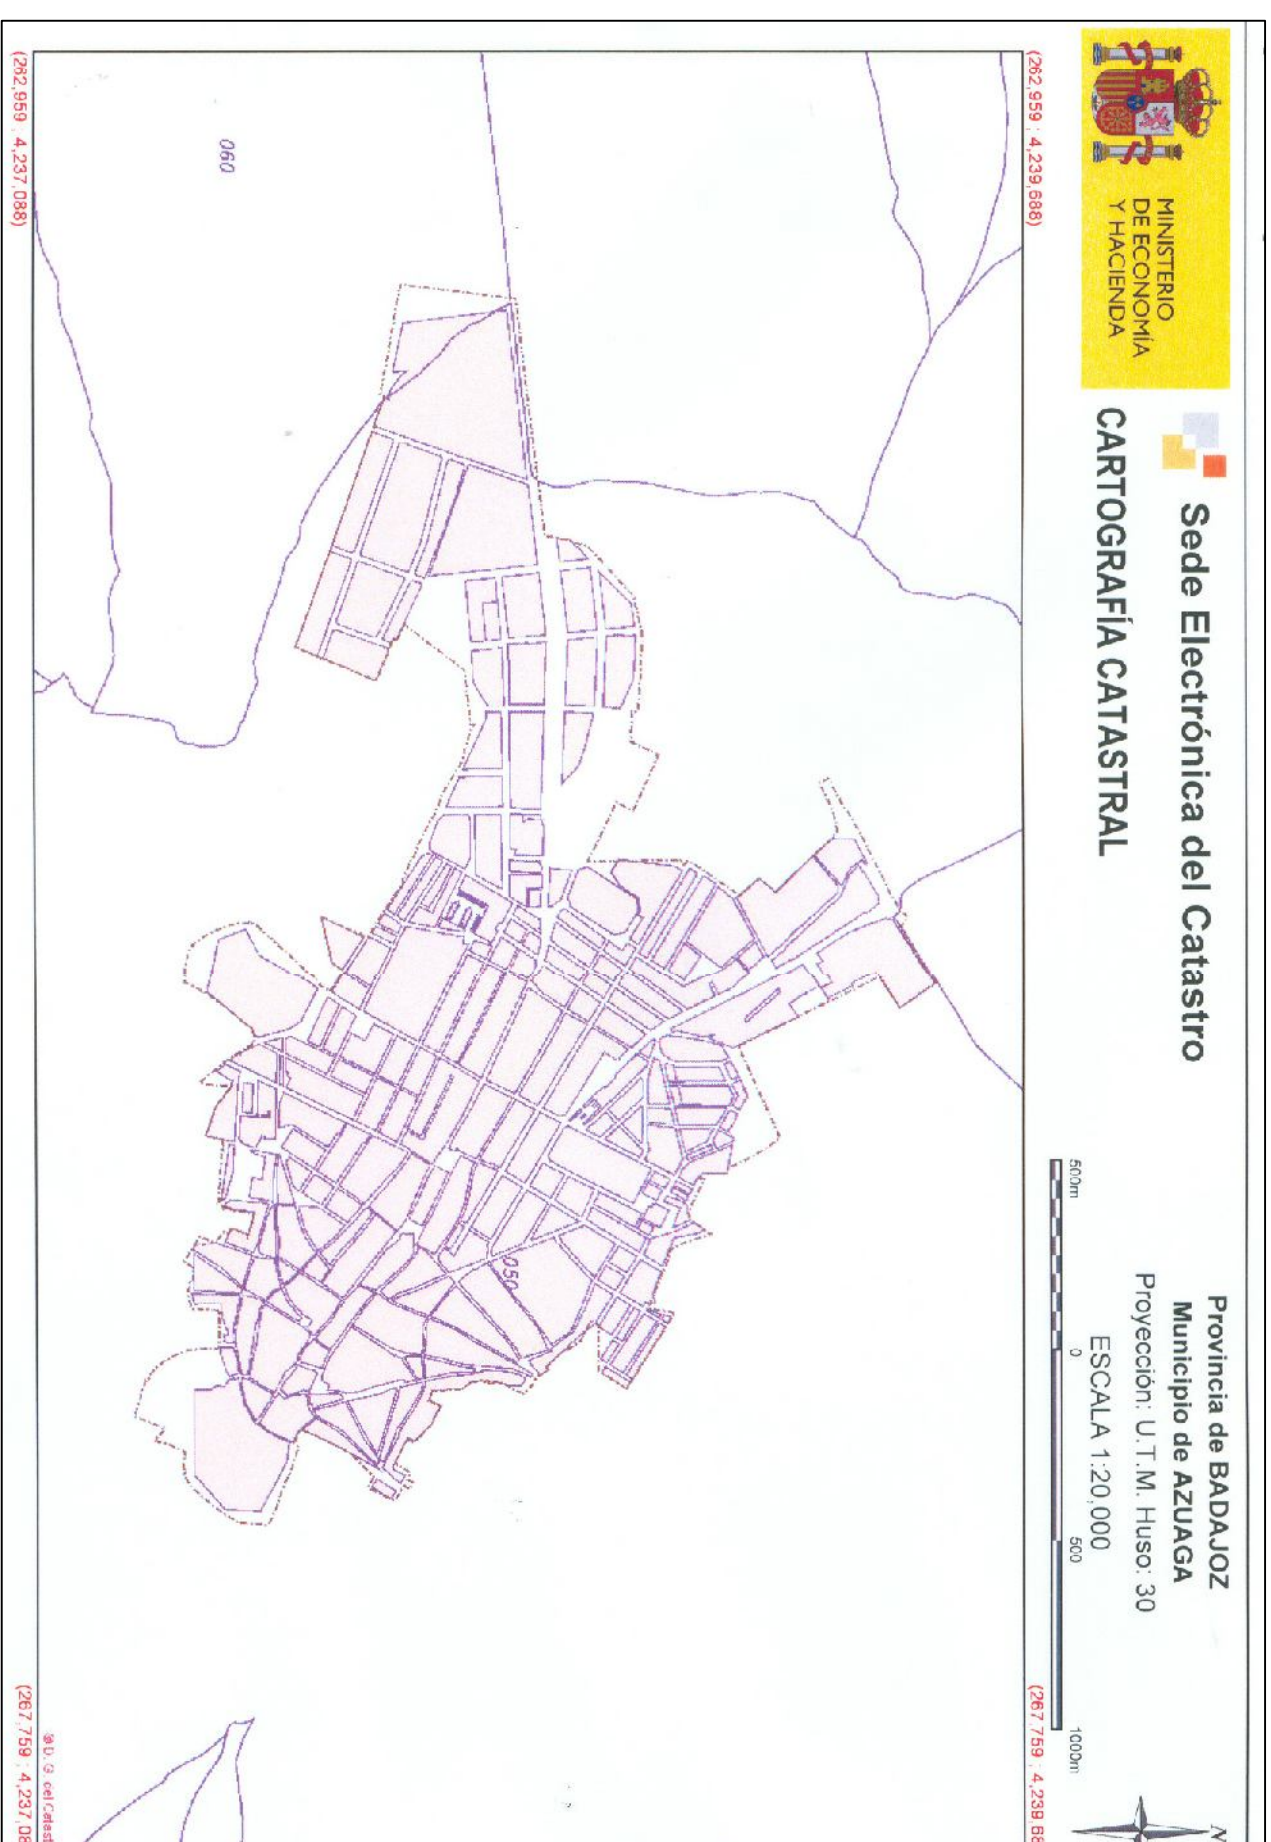

Escala 1:20000

<p>Autor: Clemente Jiménez Gálvez</p>		<p>Instalación fotovoltaica conectada red sobre cubierta de nave de almacenamiento de productos fitosanitarios</p>	
<p>Director: Manuel Burgos Payán</p>		<p>Escuela Técnica Superior de Ingenieros</p>	
<p>Plano n.º: 01</p>		<p>Universidad de Sevilla</p>	
<p>Fecha: Septiembre 2016</p>		<p>Escala: S/E 1:20000</p>	
<p>Título del plano: Situación</p>			