



LADO IZQUIERDO (OESTE)

N


LADO DERECHO (ESTE)

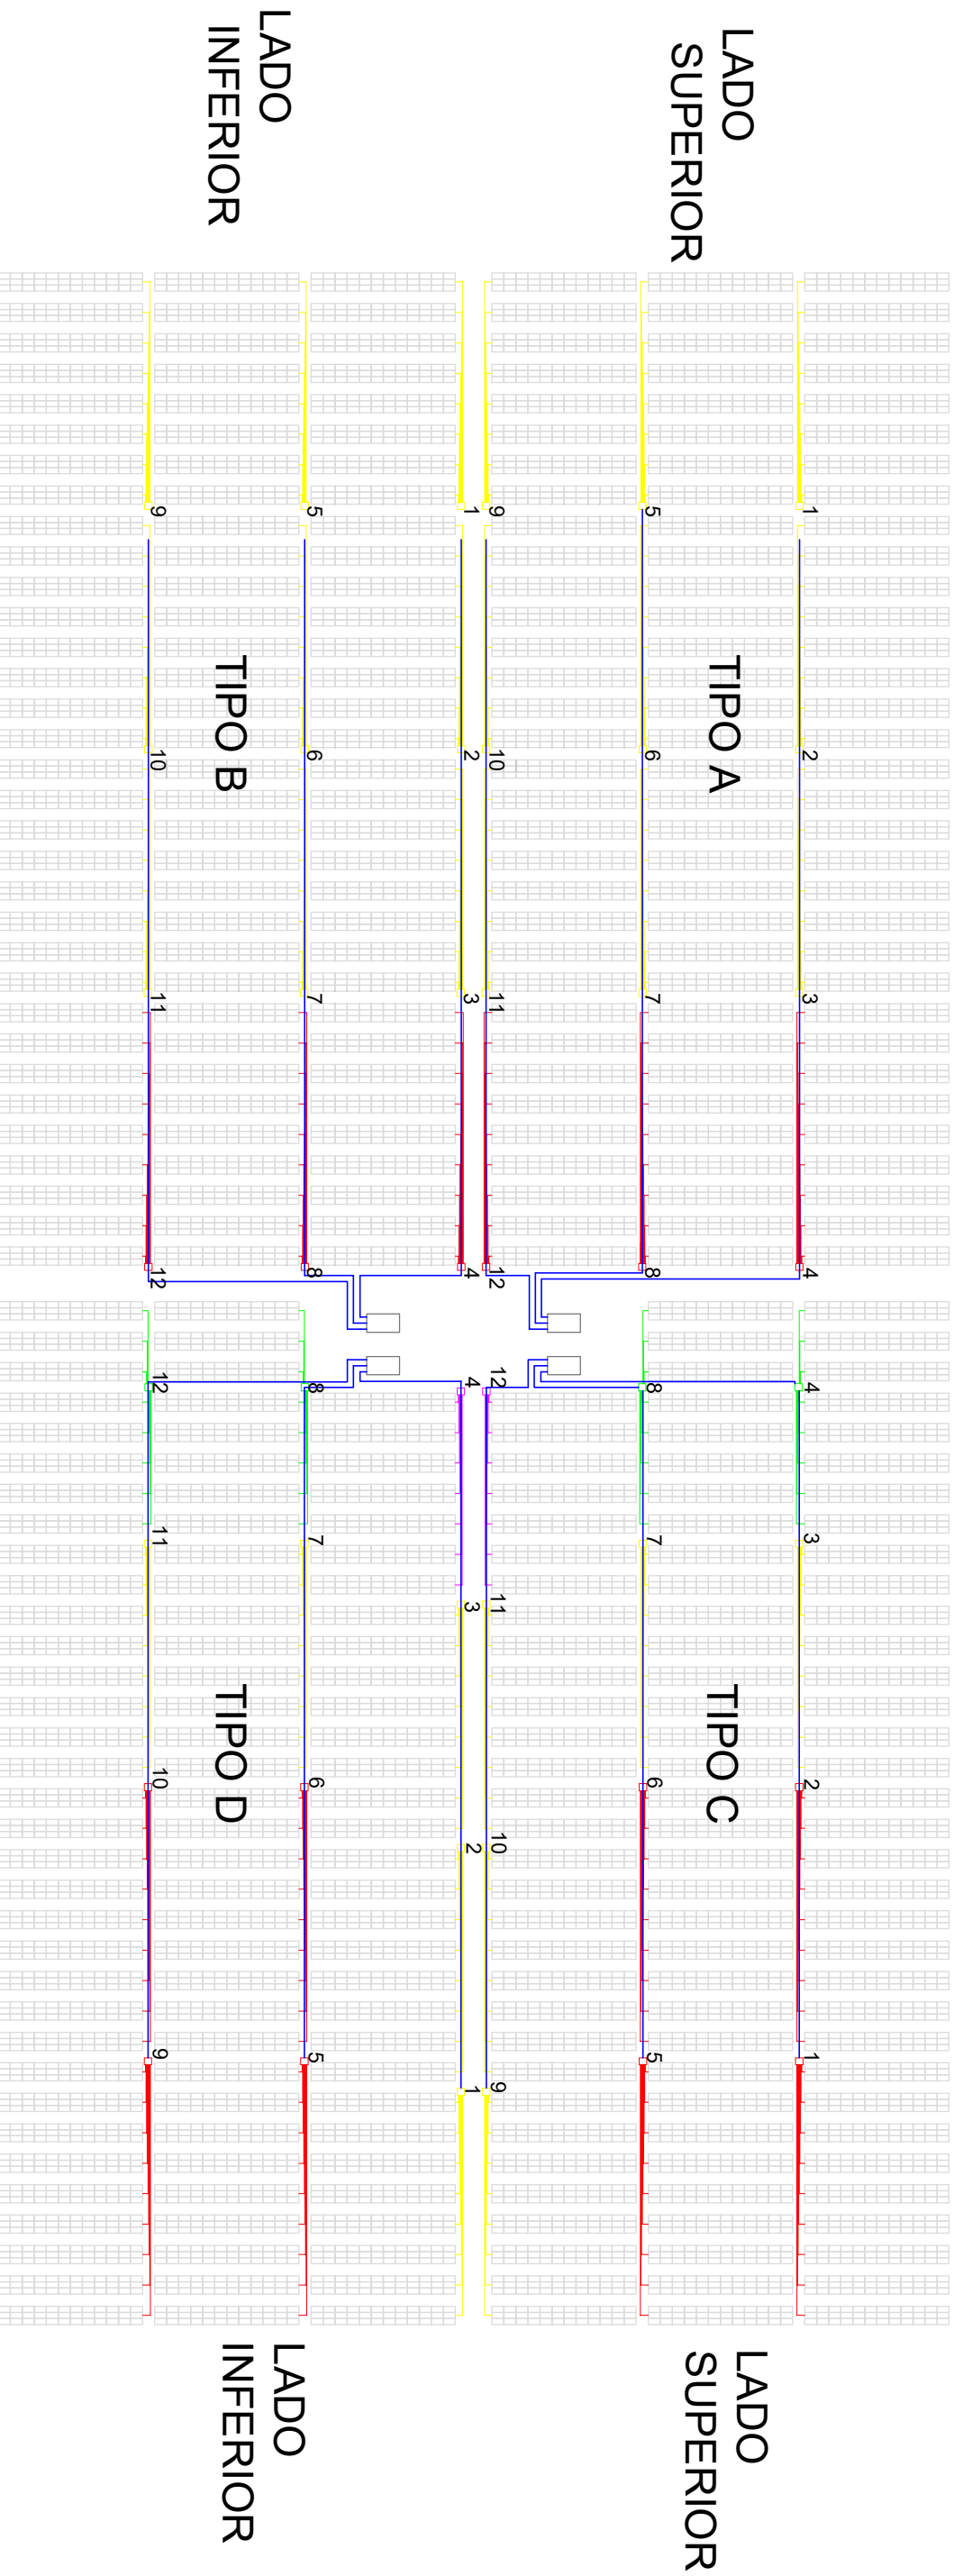


CAJA TIPO N° 1

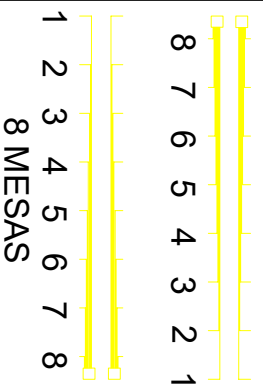

CAJA TIPO N° 2

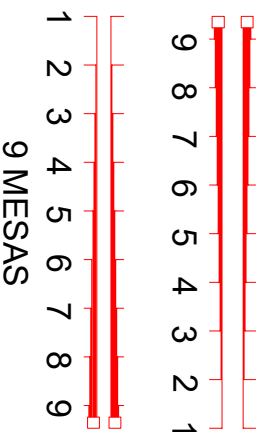

CAJA TIPO N° 1.1

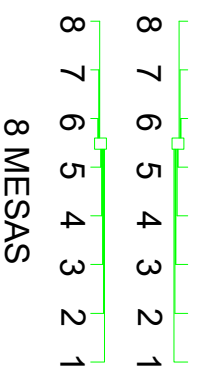

CAJA TIPO N° 3



ZANJA RECOLECTORA 1

ZANJA RECOLECTORA 2

ZANJA RECOLECTORA 3

ZANJA RECOLECTORA 1

ZANJA RECOLECTORA 2

ZANJA RECOLECTORA 3

ZANJA RECOLECTORA 1

ZANJA RECOLECTORA 2

ZANJA RECOLECTORA 3

ZANJA RECOLECTORA 1

ZANJA RECOLECTORA 2

ZANJA RECOLECTORA 3

| | | | |
|------------|--------|--------|--|
| Fecha | Nombre | Firmas | PLANTA SOLAR FOTOVOLTAICA, BACKTRACKING, 11.583MW |
| Dibujado | JGC | | |
| Comprobado | | | |

Escala

**PLANO REFERENCIA
PARA TABLAS**

Plano N° 14

Sustituye a

Sustituido por

V. 0