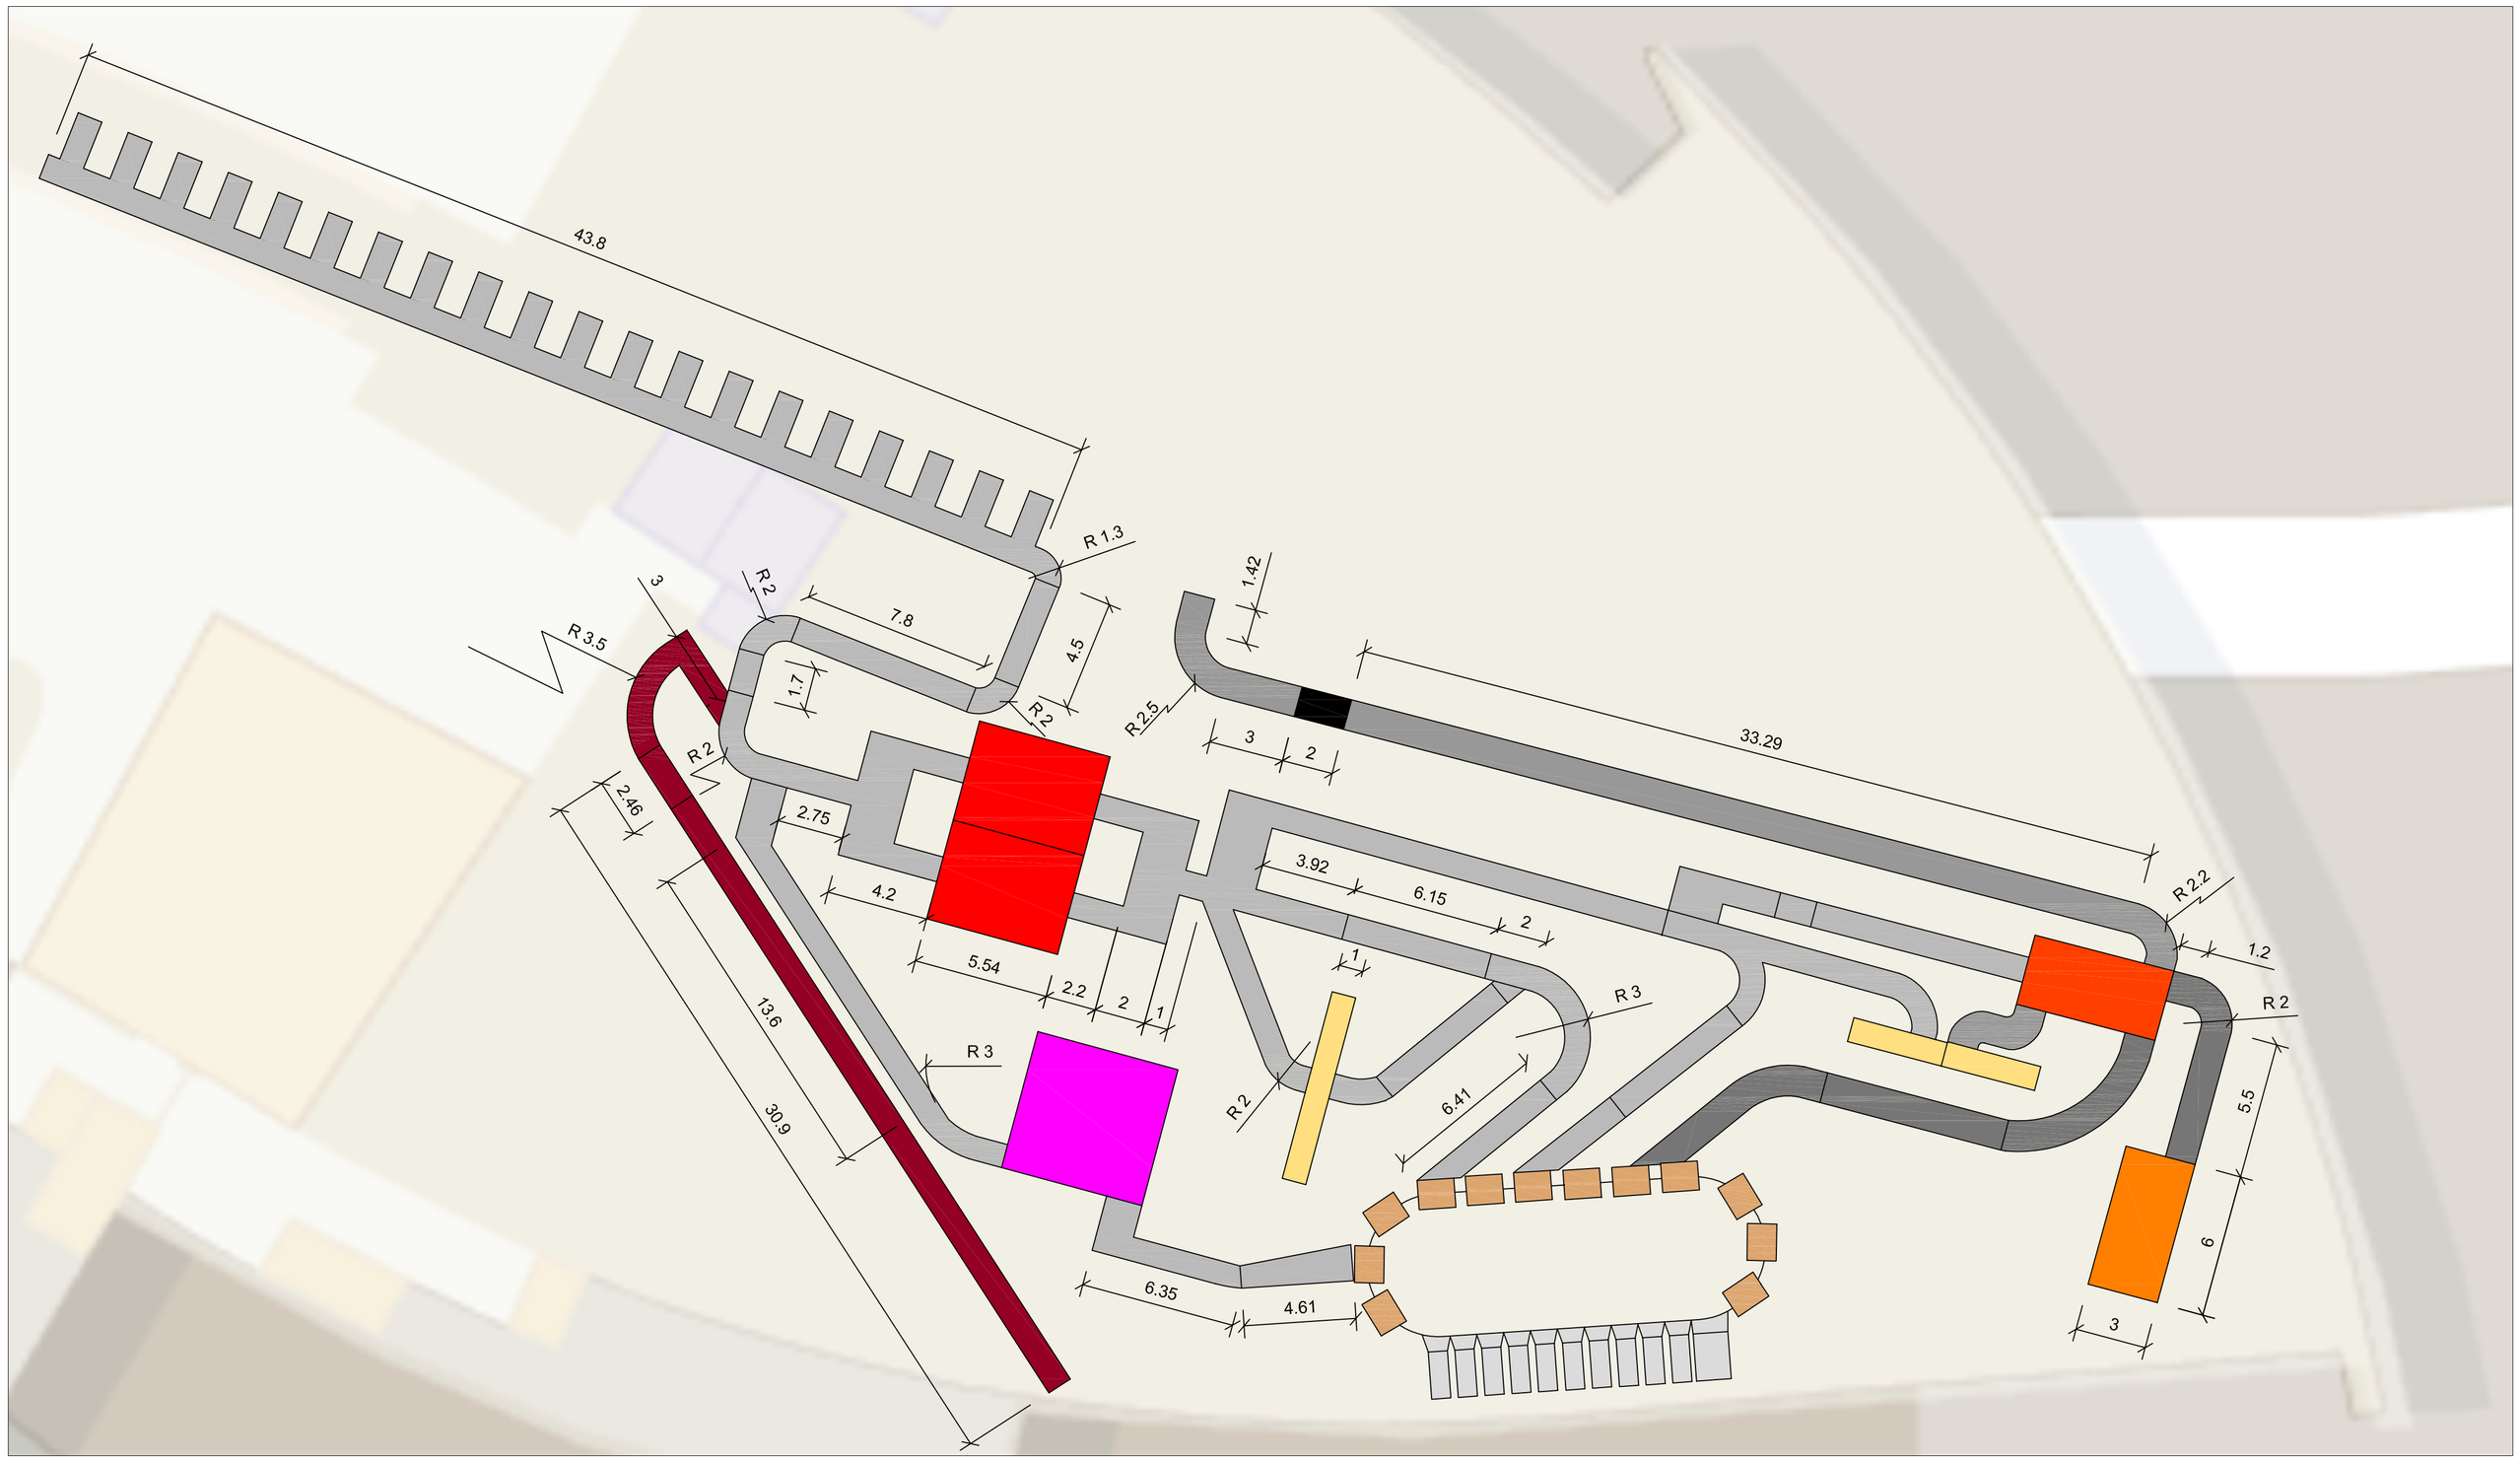

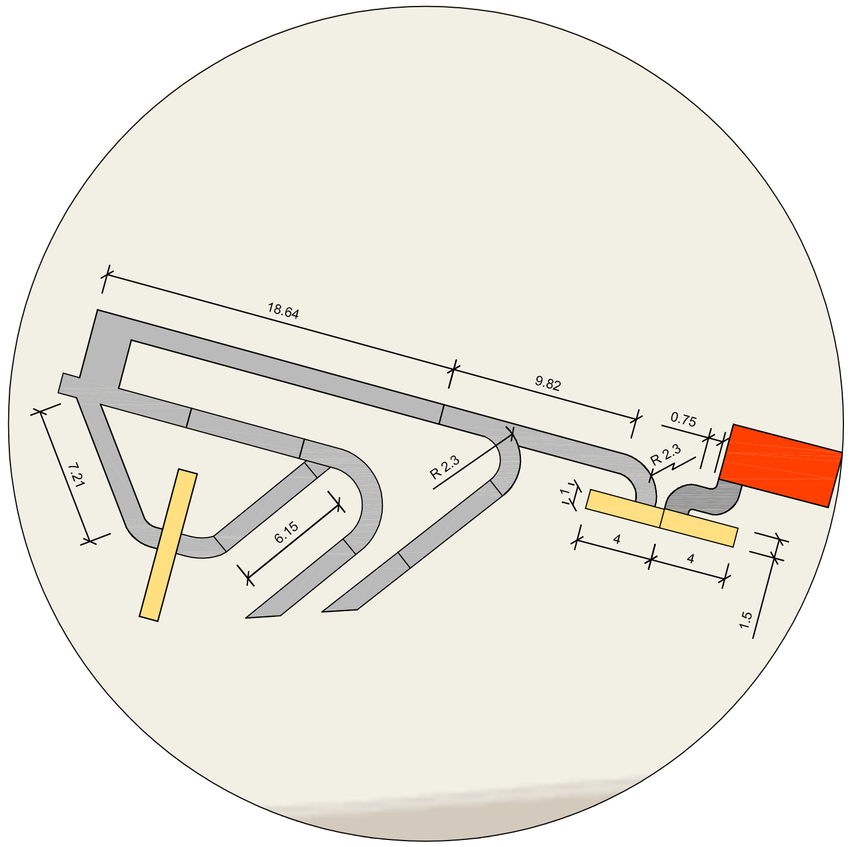

Aprobados en 1 y almacenes
E 1:225

	Bandejas del subsistema de clasificación del sistema.
	Containers destinados a cada vuelo.
	Ascensor para equipajes especiales.
	Nivel 1 de seguridad.
	Nivel 3 de seguridad.
	Nivel 4 de seguridad.
	Almacén de equipajes tempranos.
	Líneas donde sólo circula equipaje normal (970 mm).
	Cinta donde sólo circula equipaje especial (1200 mm).
	Cintas de ancho especial (1200 mm) donde circulan normales y especiales.
	Línea de transferencias (970 mm).

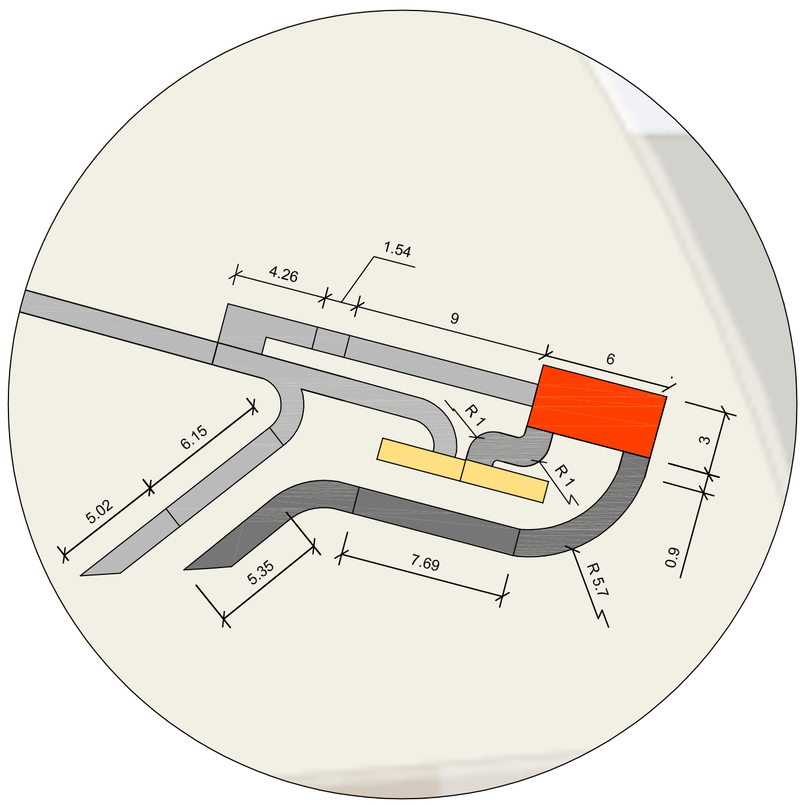

Rechazados en nivel 1
E 1:200

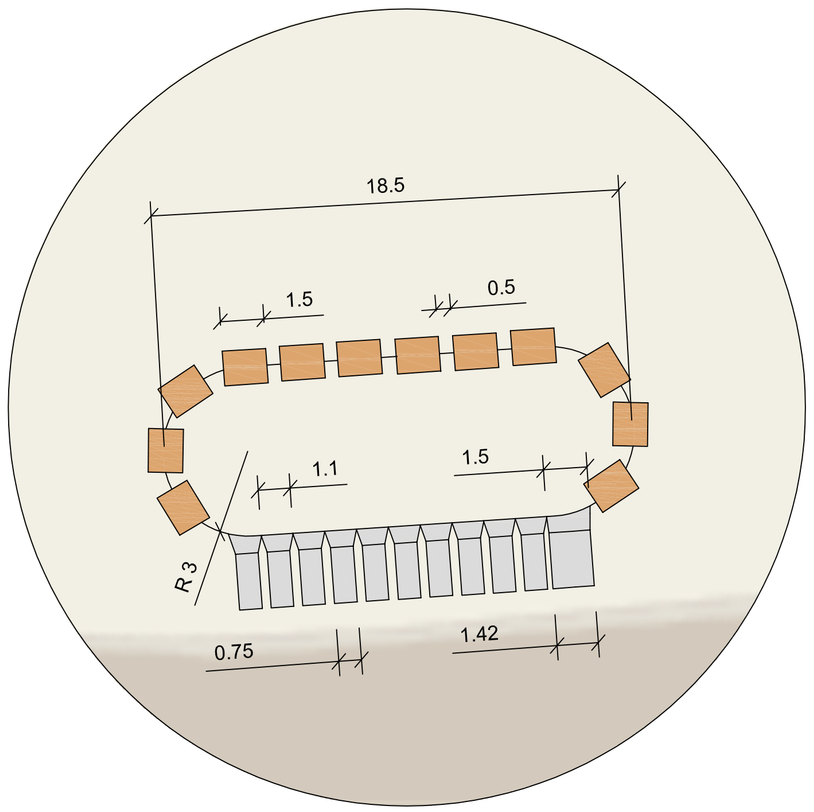

Subsistema de clasificación
E 1:150

DISEÑO DE UN SISTEMA AUTOMATIZADO DE TRATAMIENTO DE EQUIPAJES

escuela superior de INGENIEROS DE SEVILLA

Aeropuerto de Valencia-Manises

Proyecto Fin de Carrera

Borja García García

E 1:175

MÓDULO 3-HOJA 2

P6