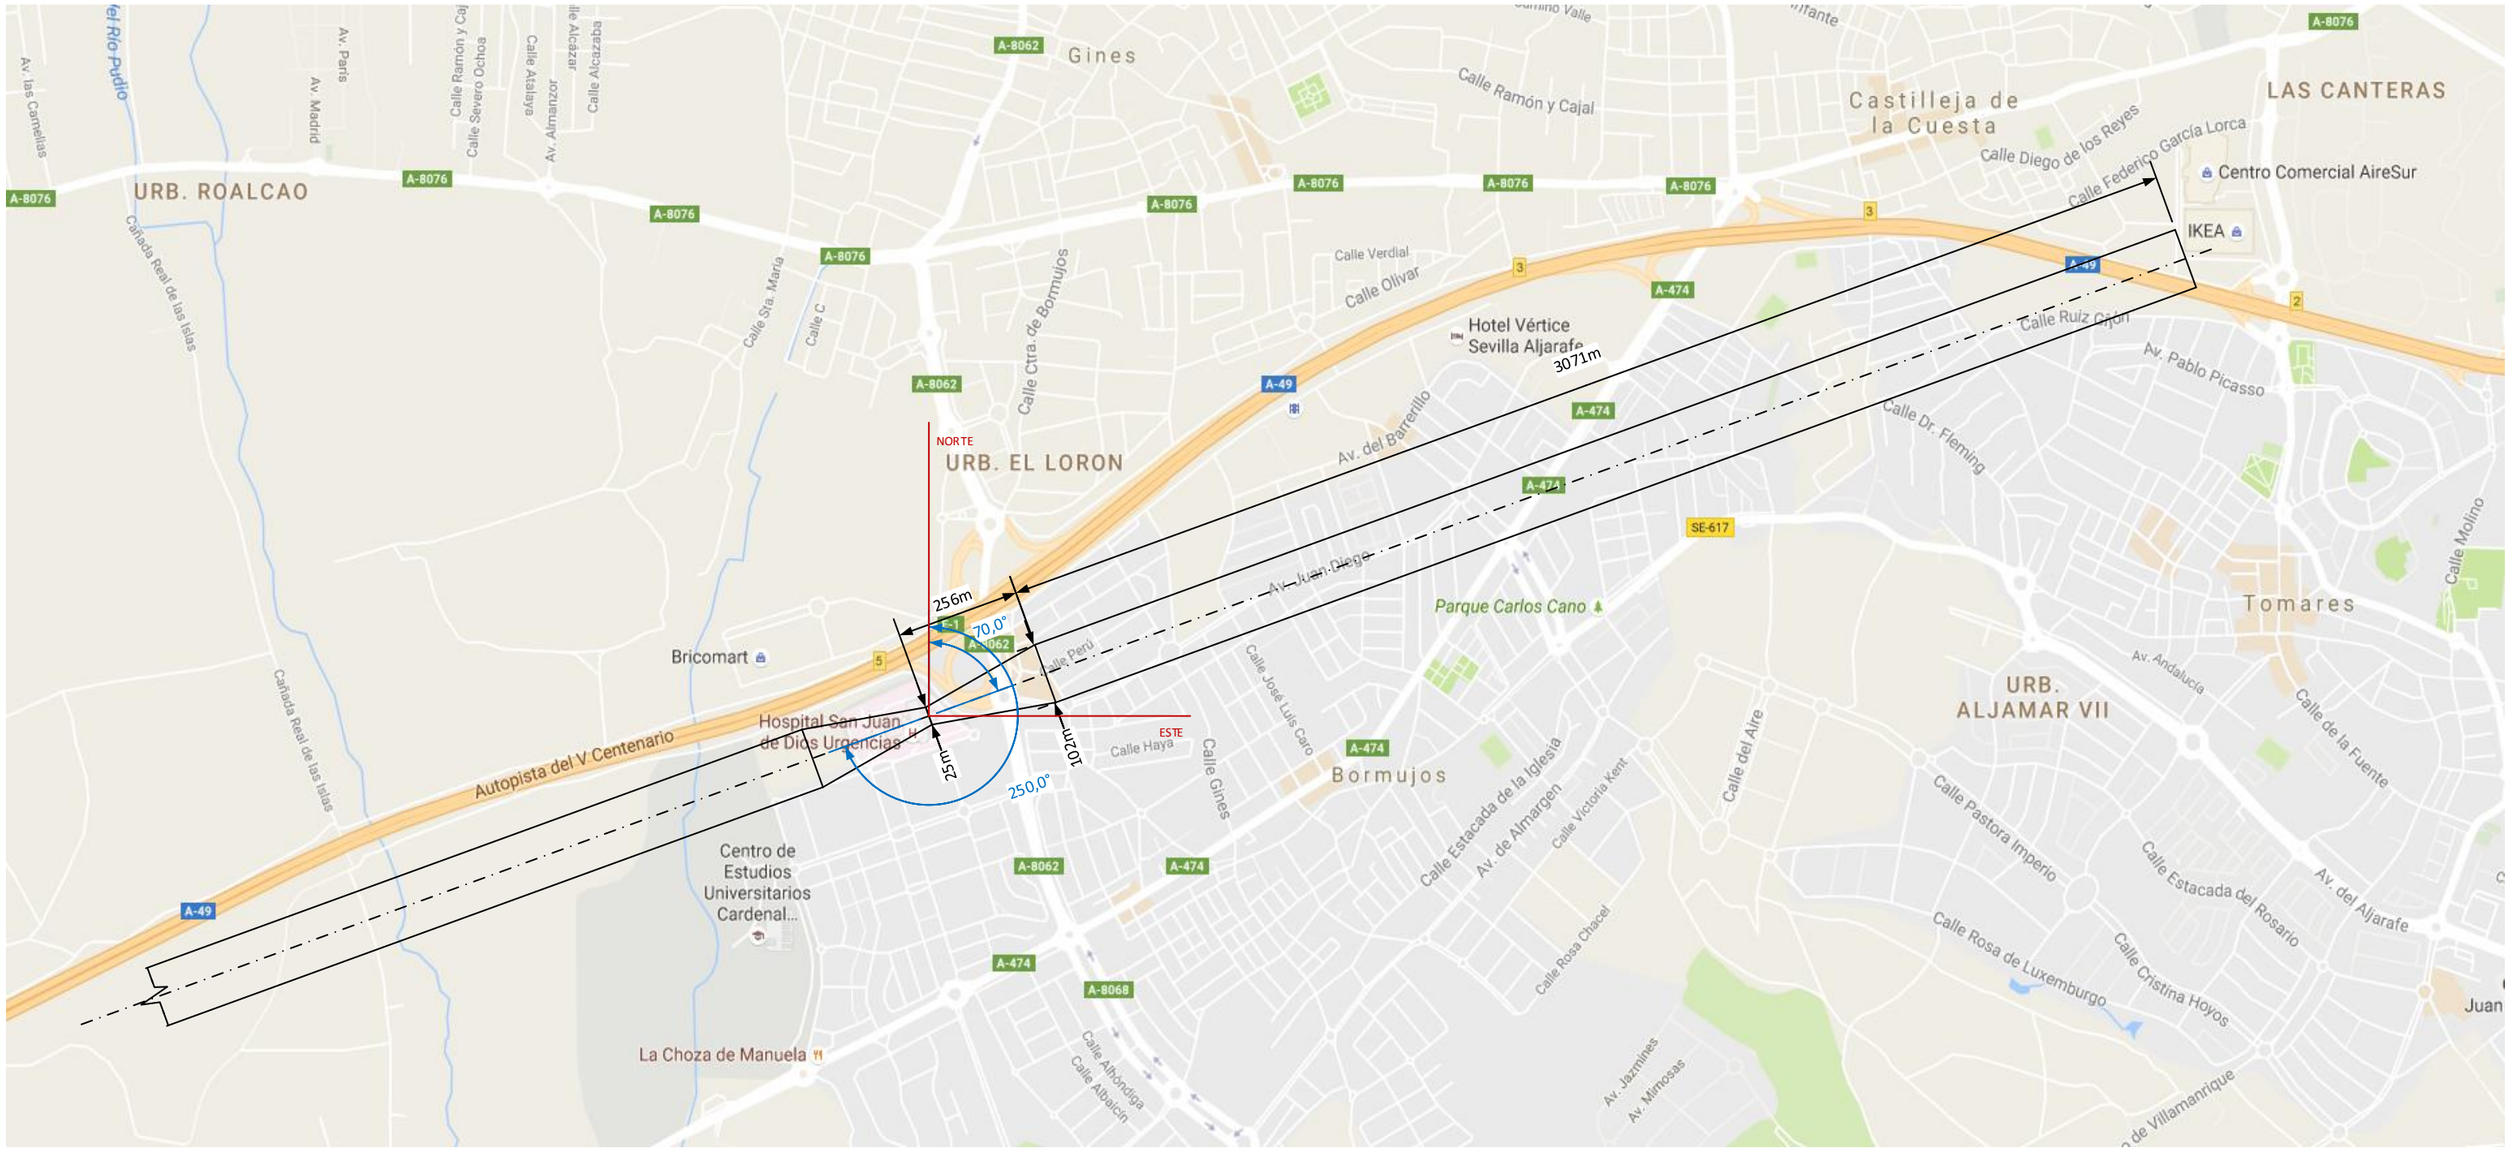

Diseño de un Helipuerto Elevado de Uso Sanitario Para el Hospital San Juan De Dios en Bormujos-Sevilla	
PLANO	P-1
Descripción	Situacion y superficies de aproximacion
Autor	Alejandro Andrés Melón
Escala	*Grafica*
Fecha	20/09/2016