


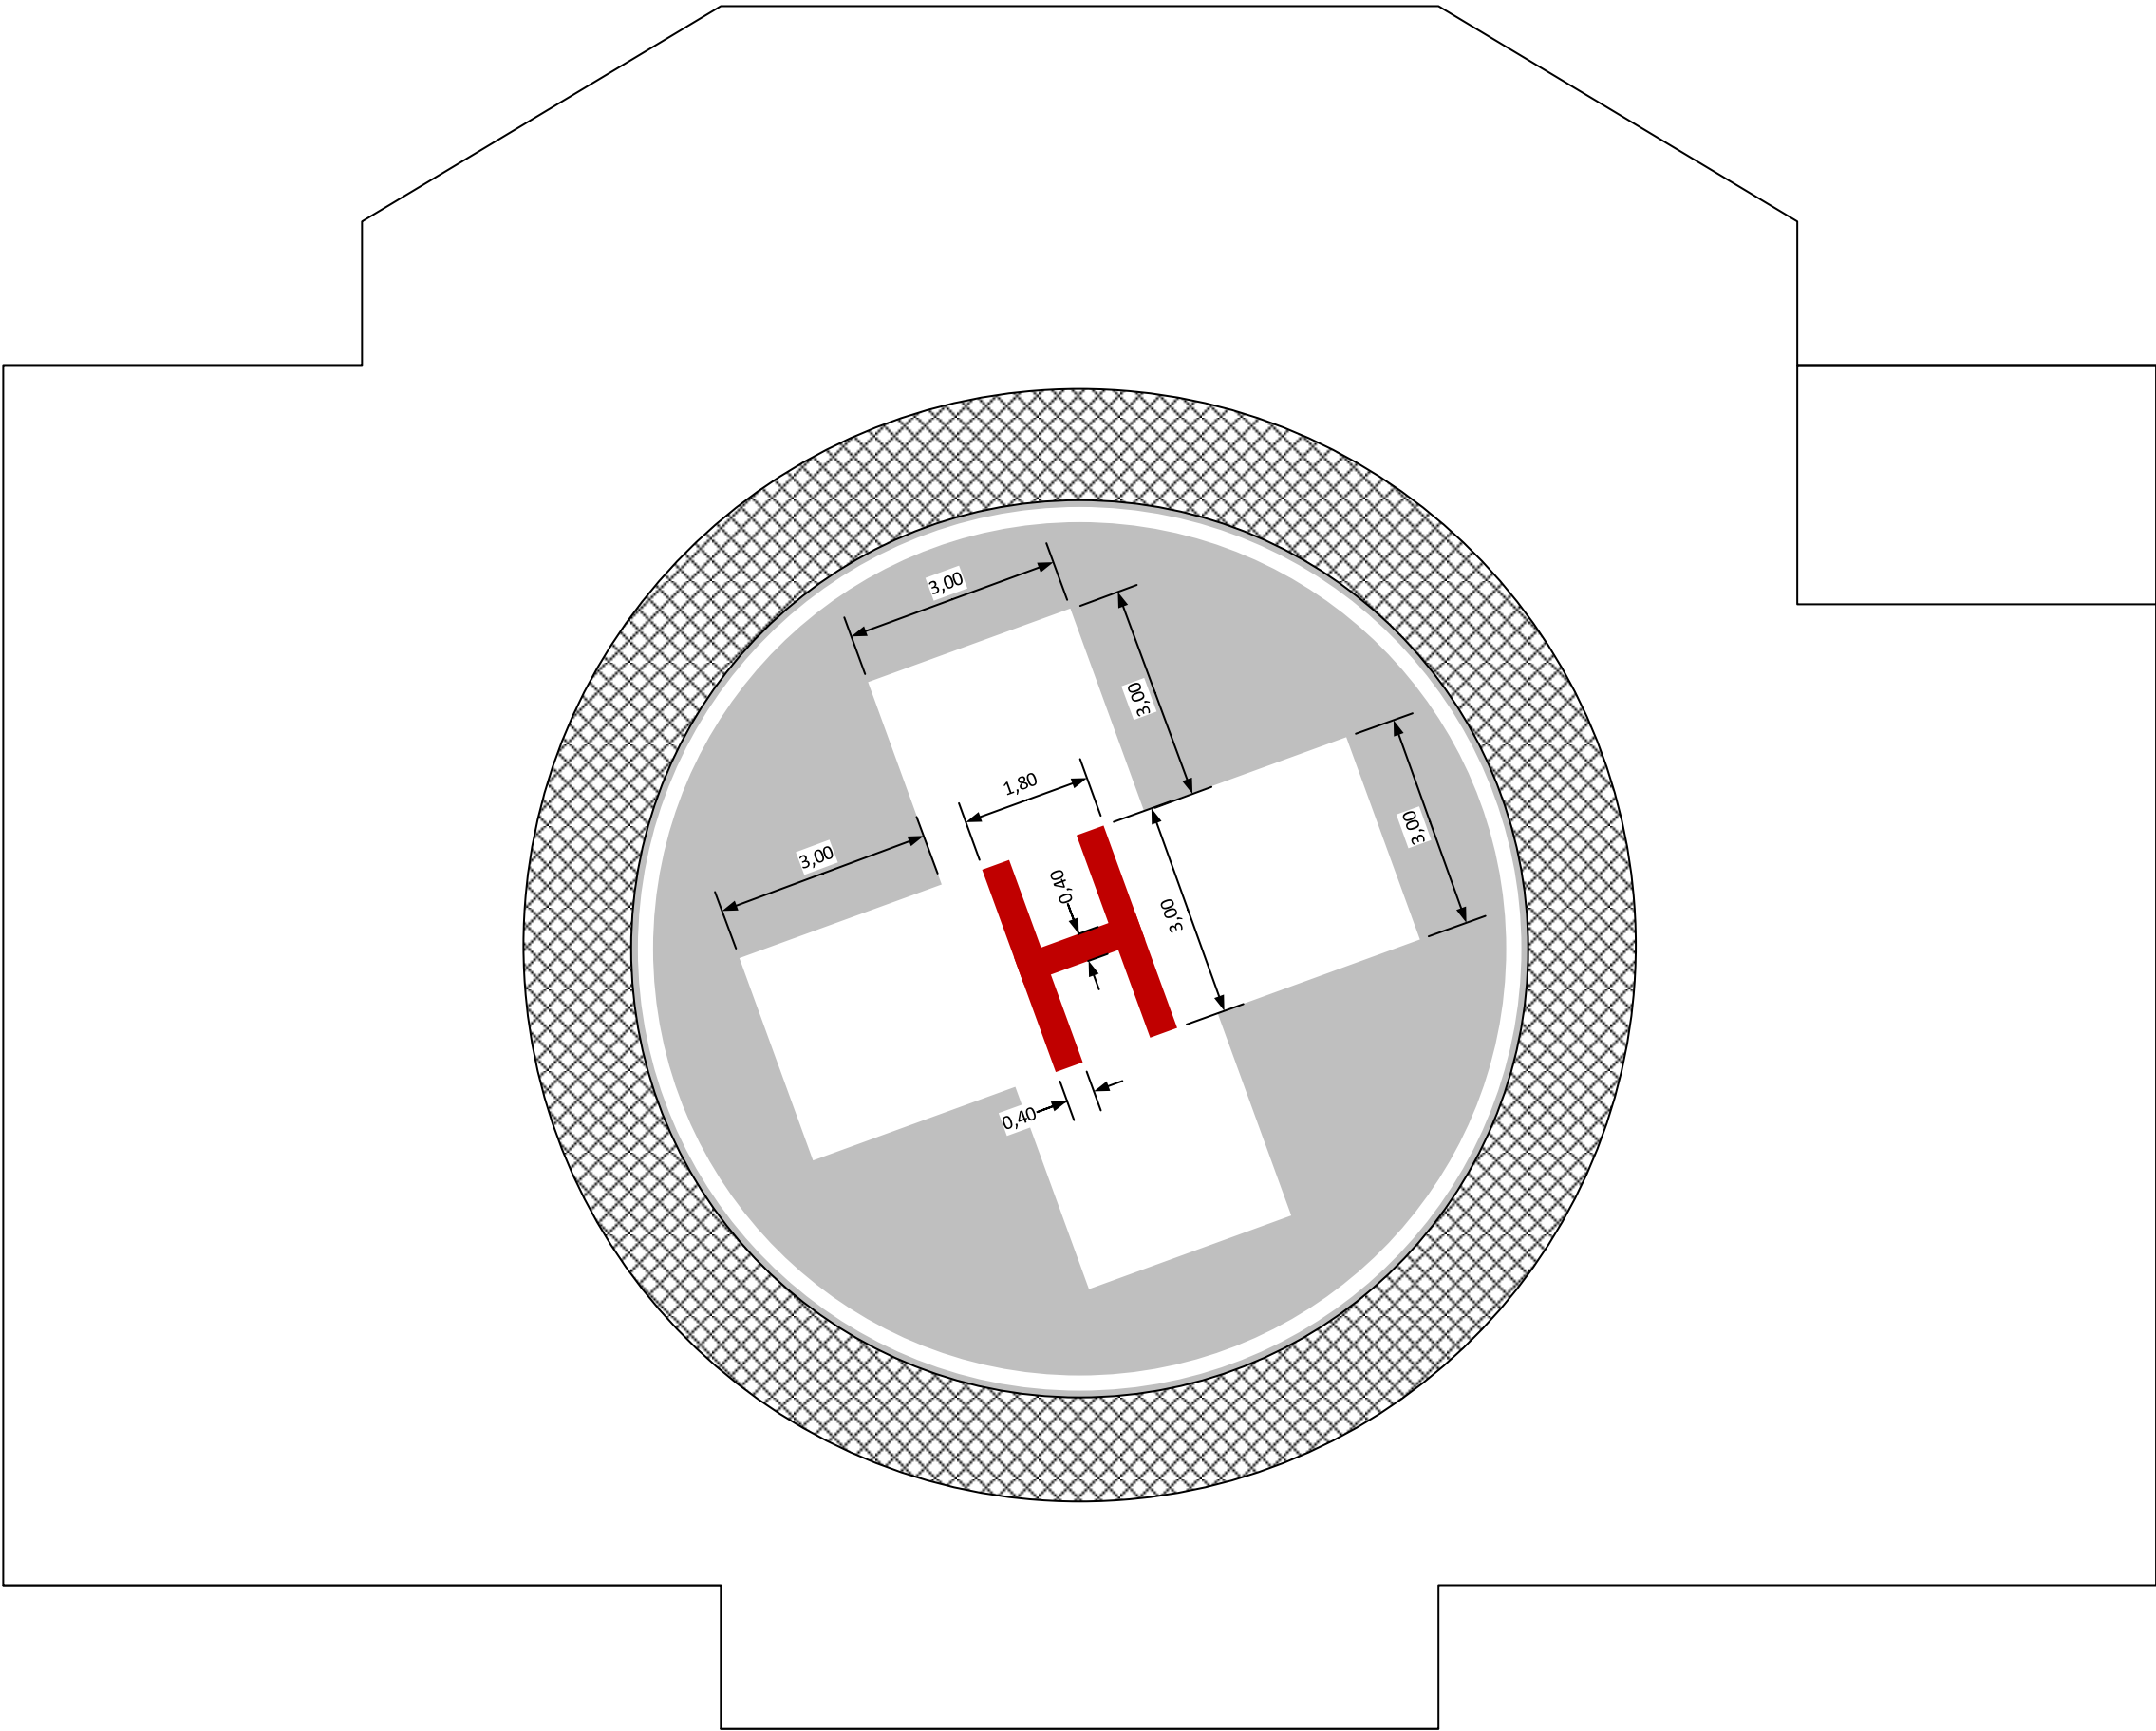

Diseño de un Helipuerto Elevado de Uso Sanitario Para el Hospital San Juan De Dios en Bormujos-Sevilla	
PLANO	P-7
Descripción	Señales Helipuerto
Autor	Alejandro Andrés Melón
Escala	1:100
Fecha	20/09/2016