
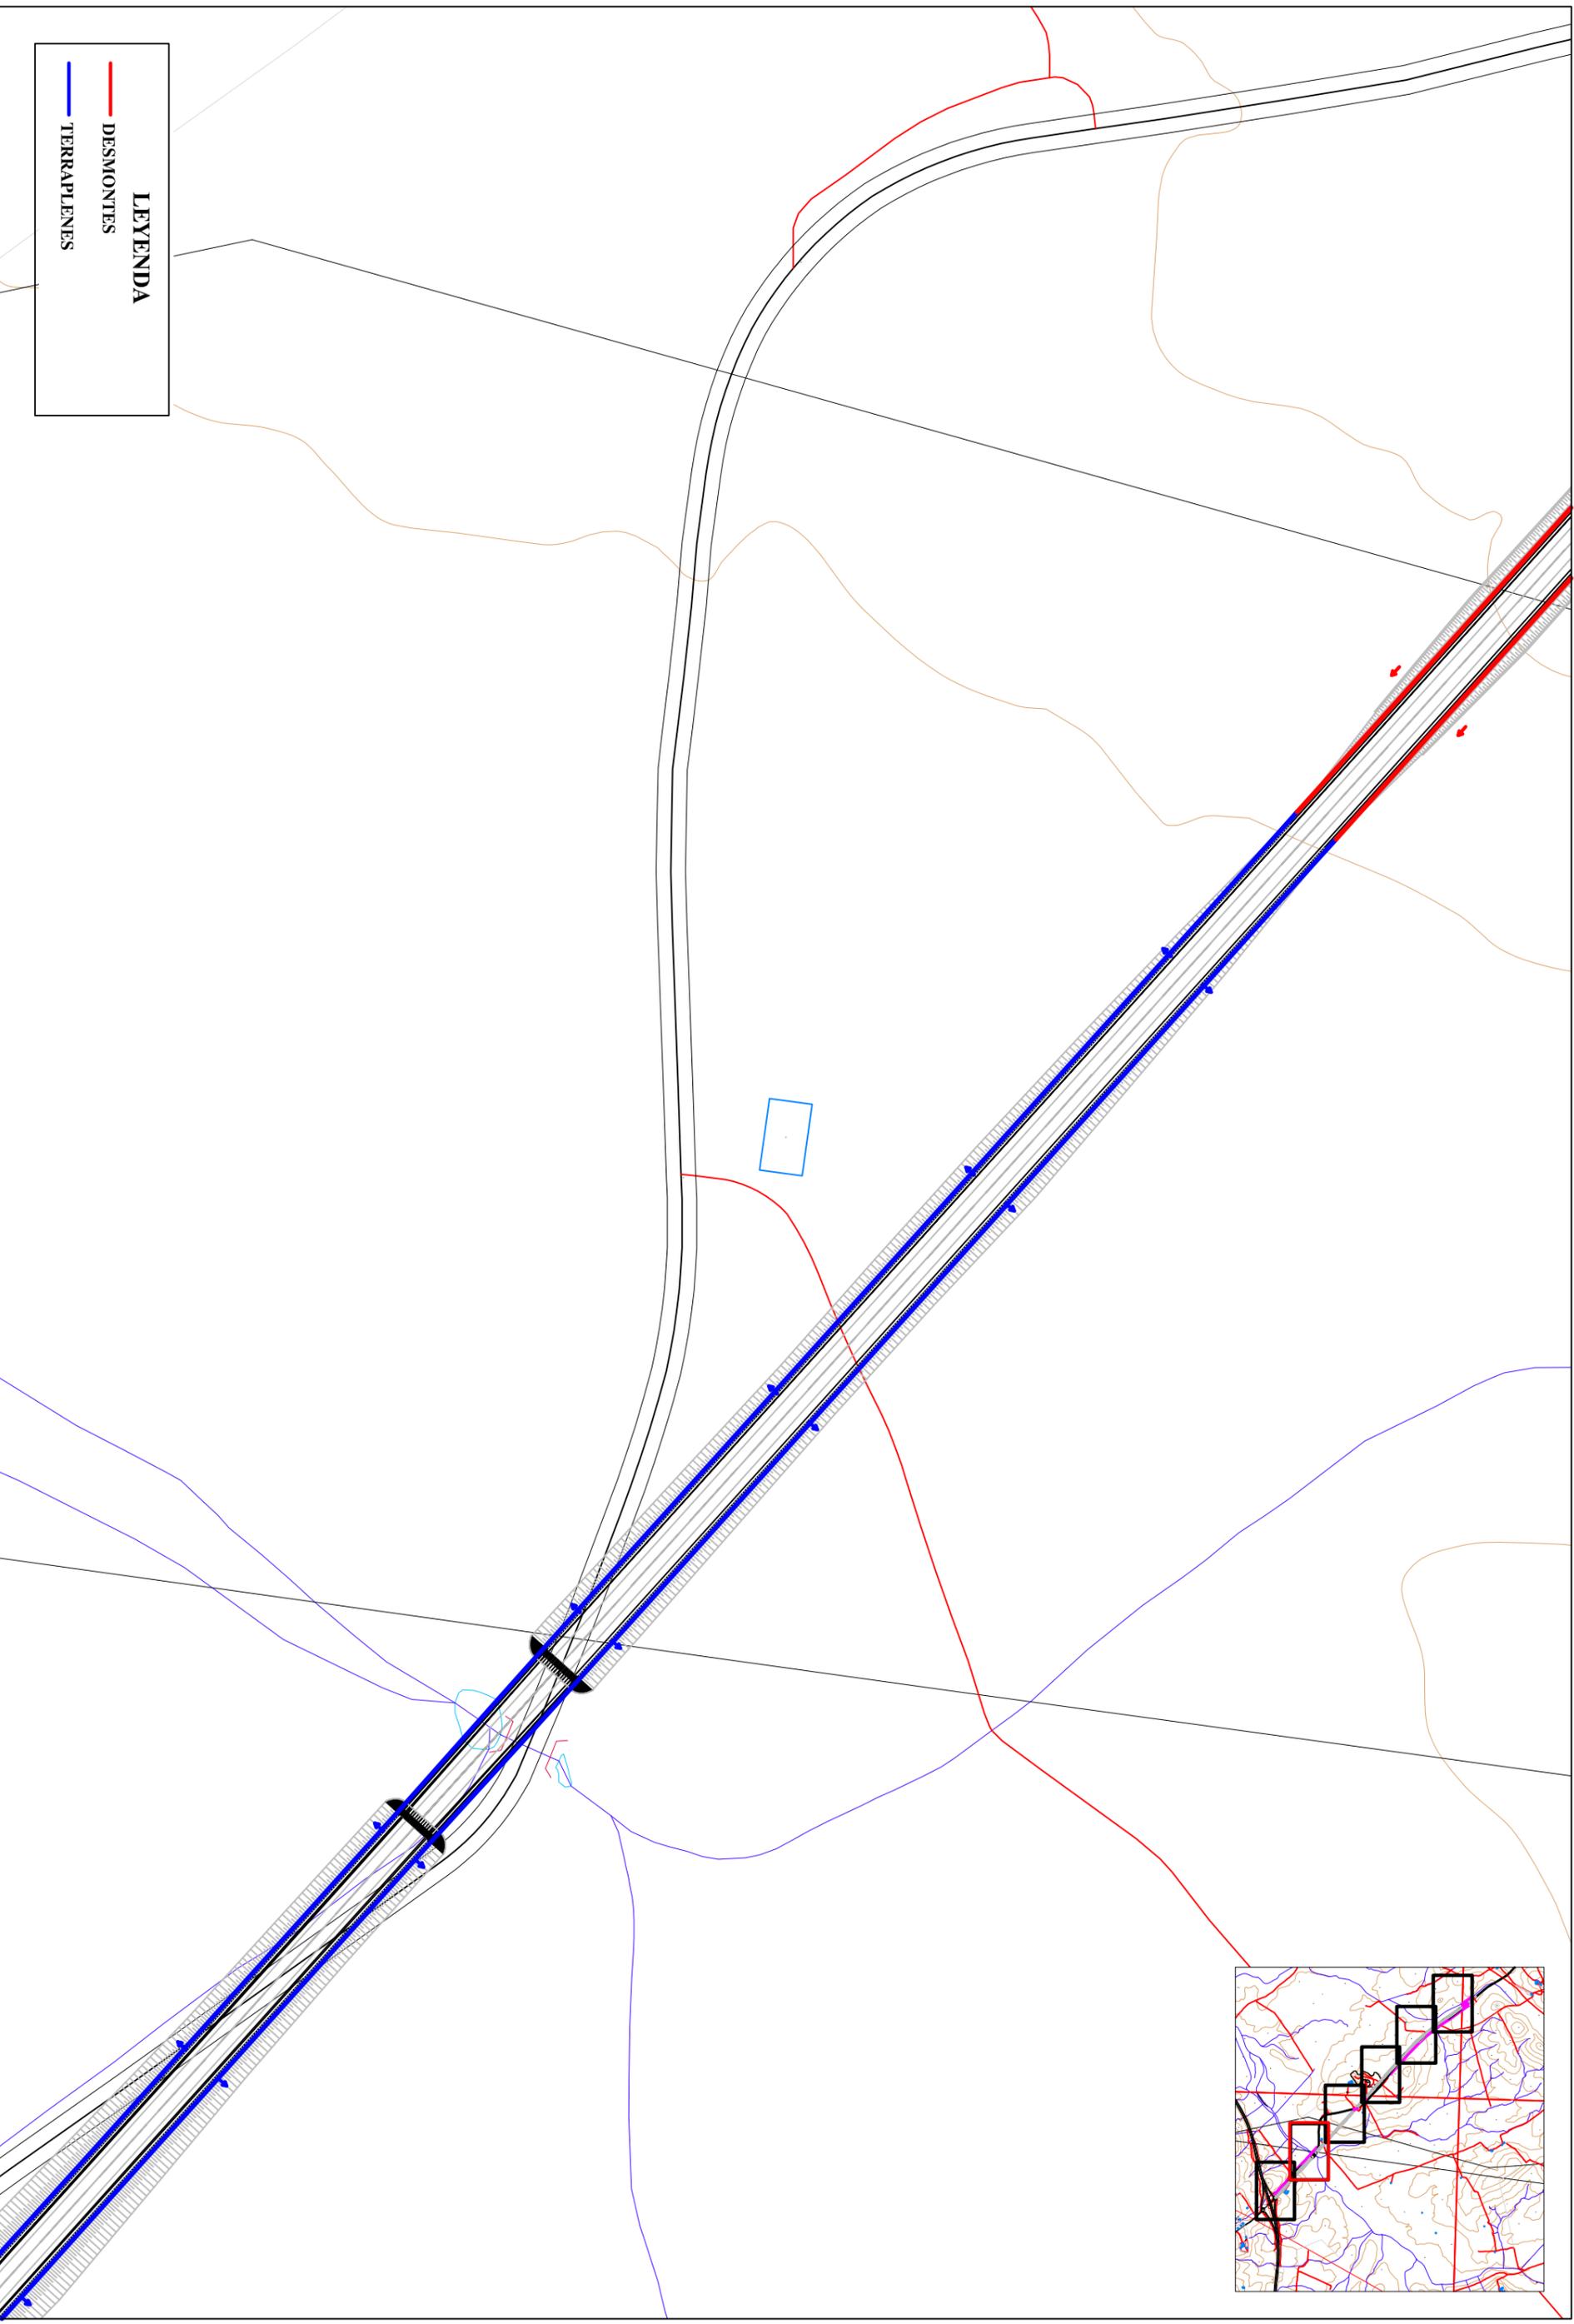


**LEYENDA**

- DESMONTES
- TERRAPLENES

UNIVERSIDAD DE SEVILLA	ESCALA: ORIGINAL A3	ESCALA: 1:2000	FECHA: JUNIO - 2016	TÍTULO DEL PLANO: DRENAJE LONGITUDINAL	NOMBRE DEL ARCHIVO DIGITAL: 16_DRENAJE LONGITUDINAL.dwg	NÚMERO DE PLANO: 10
ESCUELA TÉCNICA SUPERIOR DE INGENIERIA						HOLA 1 de 6
DEPARTAMENTO DE CONSTRUCCIONES ASISTIDAS POR ORDENADOR						
DEPARTAMENTO DE CONSTRUCCIONES ASISTIDAS POR ORDENADOR						
AUTOR DEL PROYECTO: MARCOS MARISAL ROSADO						
TUTOR DEL PROYECTO: BLAS GONZÁLEZ GONZÁLEZ						
PROYECTO DE CONSTRUCCIÓN DE LA VARIANTE DE TRAZADO DE LA CA-5101 DESDE EL P.K. 1+900 HASTA EL P.K. 5+722						


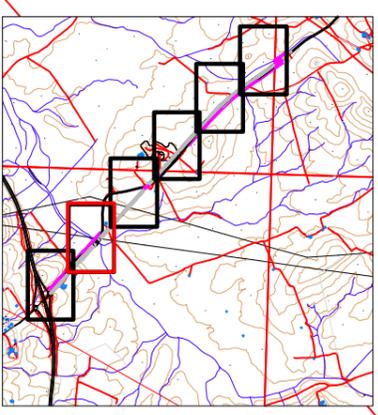


**LEYENDA**

- DESMONTES
- TERRAPLENES


UNIVERSIDAD DE SEVILLA	ESCUELA TÉCNICA SUPERIOR DE INGENIERÍA	DEPARTAMENTO DE CONSTRUCCIONES ARQUITECTÓNICAS 1	AUTOR DEL PROYECTO: MARCOS MARISQAL ROSADO	TUTOR DEL PROYECTO: BLAS GONZÁLEZ GONZÁLEZ	<b>PROYECTO DE CONSTRUCCIÓN DE LA VARIANTE DE TRAZADO DE LA CA-5101 DESDE EL P.K. +900 HASTA EL P.K. 5+722</b>	ESCALA: 1:2000 ORIGINAL A3	FECHA: JUNIO - 2016	TÍTULO DEL PLANO: DRENAJE LONGITUDINAL NOMBRE DEL FICHERO DIGITAL: 16_DRENAJE LONGITUDINAL.dwg	NÚMERO DE PLANO: 10 HOJA 2 de 6
------------------------	--	--	---	---	--	----------------------------------	------------------------	--	--



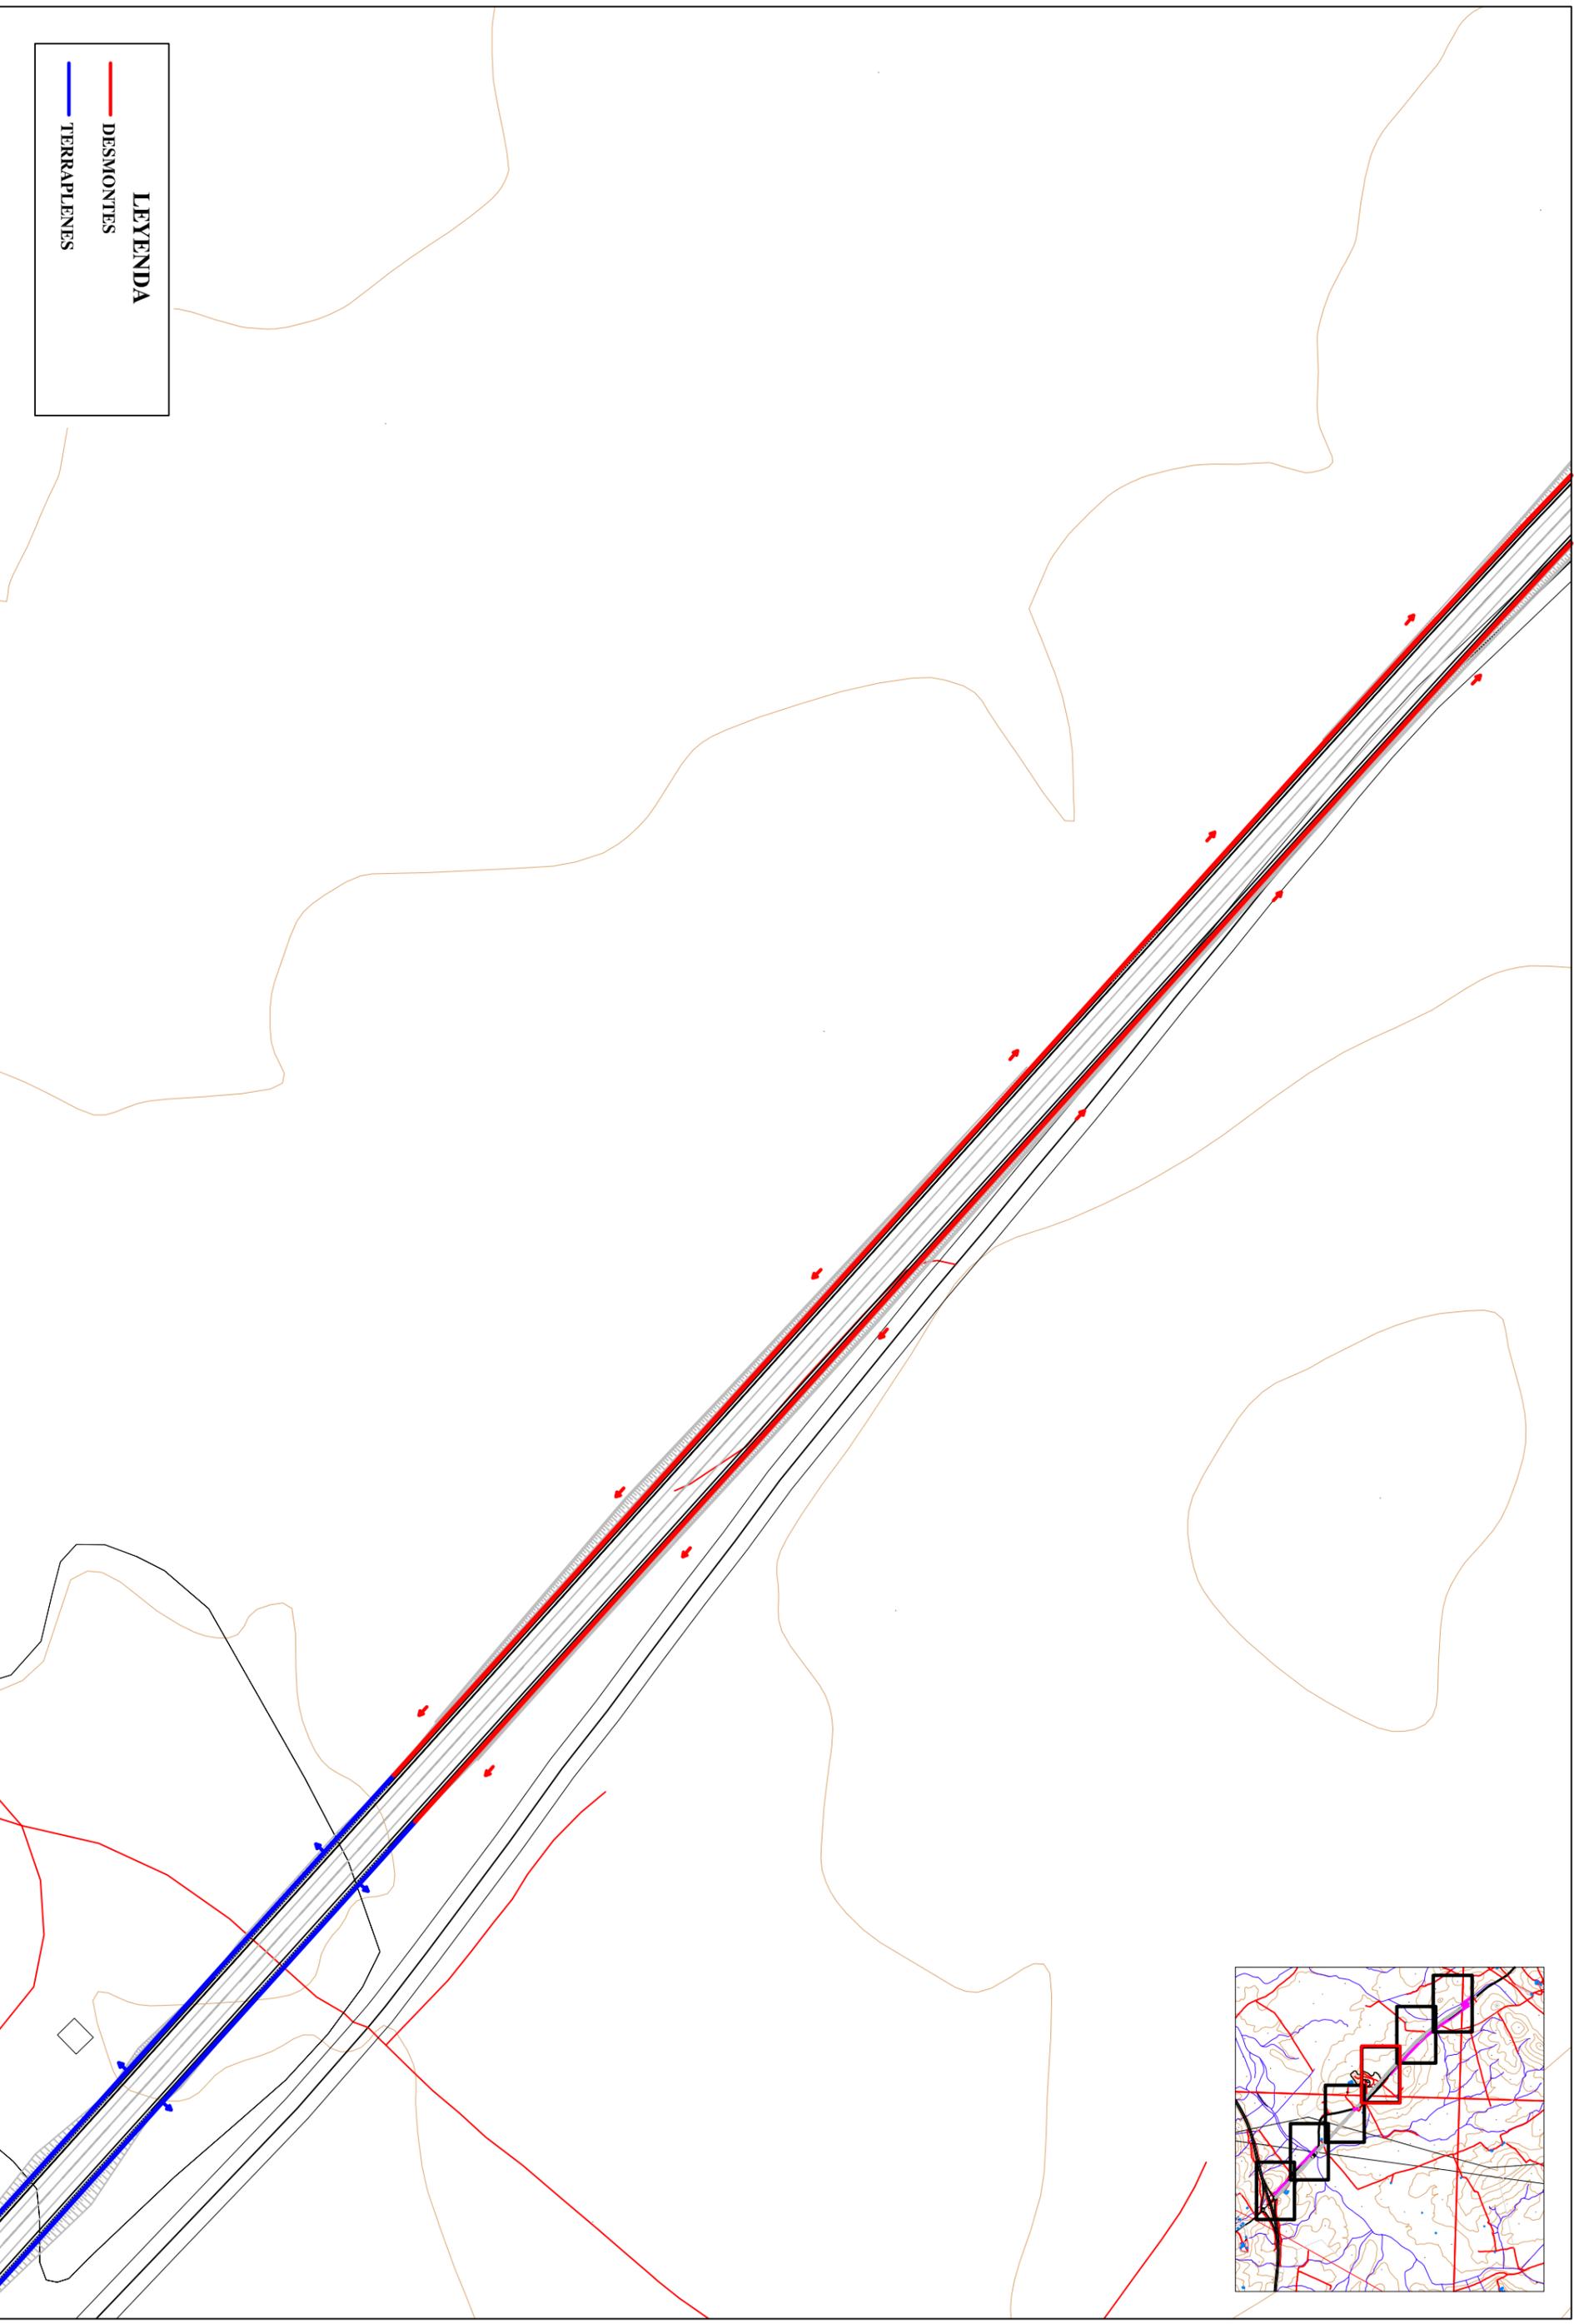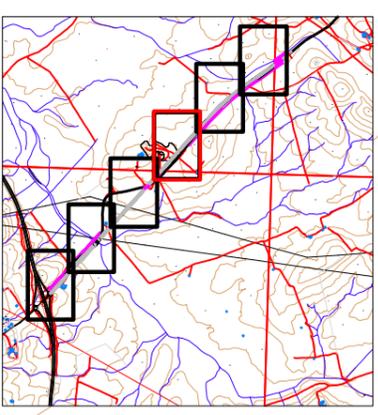


LEYENDA	
	DESMONTES
	TERRAPLENES

UNIVERSIDAD DE SEVILLA	ESCUELA TÉCNICA SUPERIOR DE INGENIERIA	DEPARTAMENTO DE CONSTRUCCIONES ARQUITECTONICAS I	AUTOR DEL PROYECTO:	TUTOR DEL PROYECTO:	PROYECTO DE CONSTRUCCIÓN DE LA VARIANTE DE TRAZADO DE LA CA-5101 DESDE EL P.K. +1+900 HASTA EL P.K. 5+722	ESCALA:	FECHA:	TÍTULO DEL PLANO:	NUMERO DE PLANO:
			MARCOS MARISQAL ROSADO	BIAS GONZÁLEZ GONZÁLEZ		1:2000 ORIGINAL A3	JUNIO - 2016	DRENAJE LONGITUDINAL	10
								NOMBRE DEL FICHERO DIGITAL: 16_DRENAJE LONGITUDINAL.dwg	HOLA 4 de 6

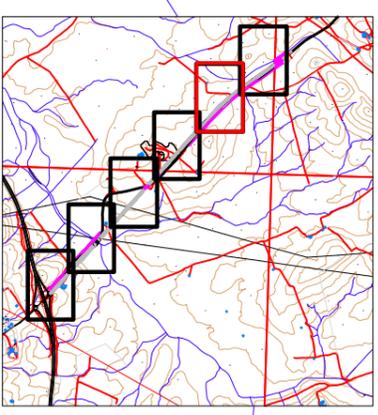


ARQUETA Y TUBO DE DRENAJE 150 mm

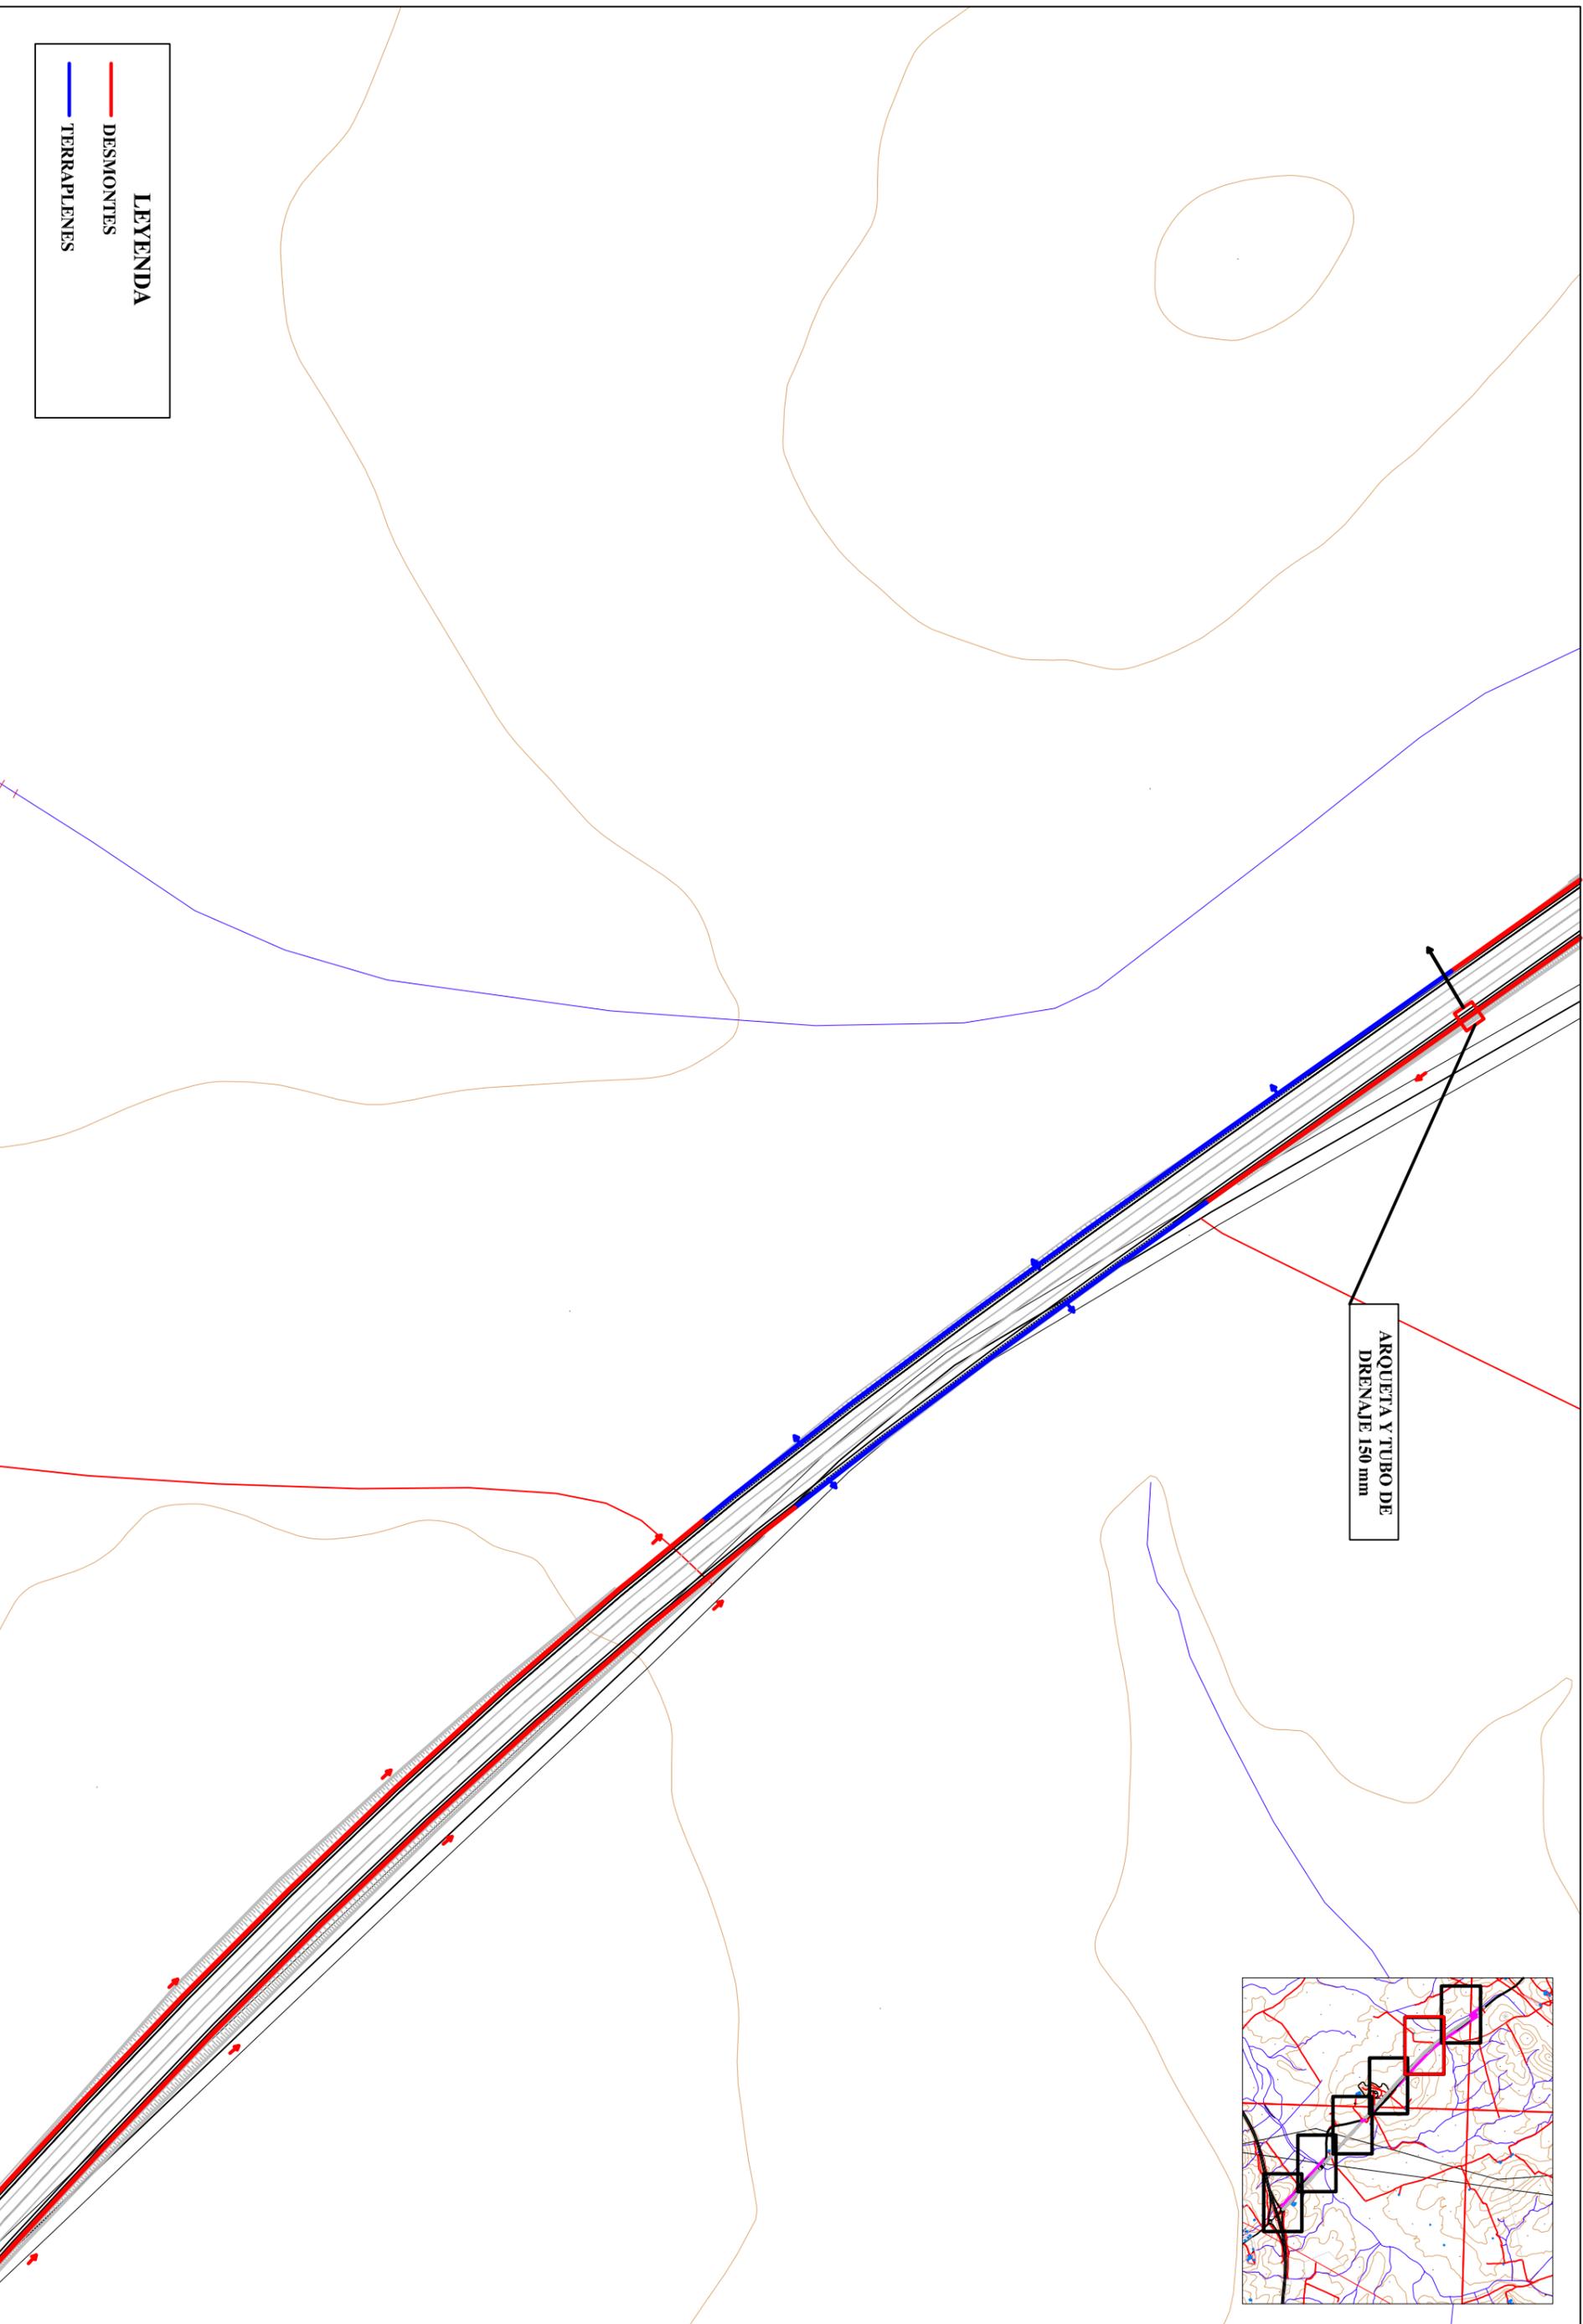


LEYENDA	
	DESMONTES
	TERRAPLENES

UNIVERSIDAD DE SEVILLA	ESCUELA TÉCNICA SUPERIOR DE INGENIERIA	DEPARTAMENTO DE CONSTRUCCIONES ARQUITECTONICAS I	AUTOR DEL PROYECTO: MARCOS MARISCAL ROSADO	TUTOR DEL PROYECTO: BLAS GONZÁLEZ GONZÁLEZ	PROYECTO DE CONSTRUCCIÓN DE LA VARIANTE DE TRAZADO DE LA CA-5101 DESDE EL P.K. 1+900 HASTA EL P.K. 5+722	ESCALA: 1:2000 ORIGINAL A3	FECHA: JUNIO - 2016	TÍTULO DEL PLANO: DRENAJE LONGITUDINAL	NOMBRE DEL FICHERO DIGITAL: 16_DRENAJE LONGITUDINAL.dwg	NÚMERO DE PLANO: 10	HOLA 5 de 6
------------------------	--	--	---	---	--	----------------------------------	------------------------	---	--	------------------------	----------------

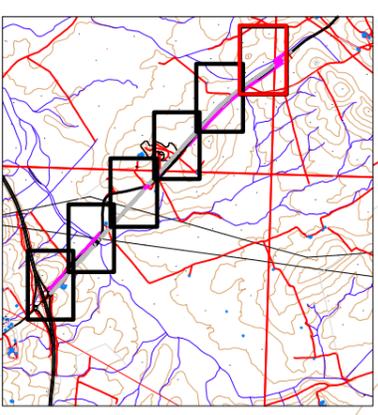

P.K. 5+722.00  
FIN DE ACTUACIÓN

ARQUETA Y TUBO DE  
DRENAJE 150 mm

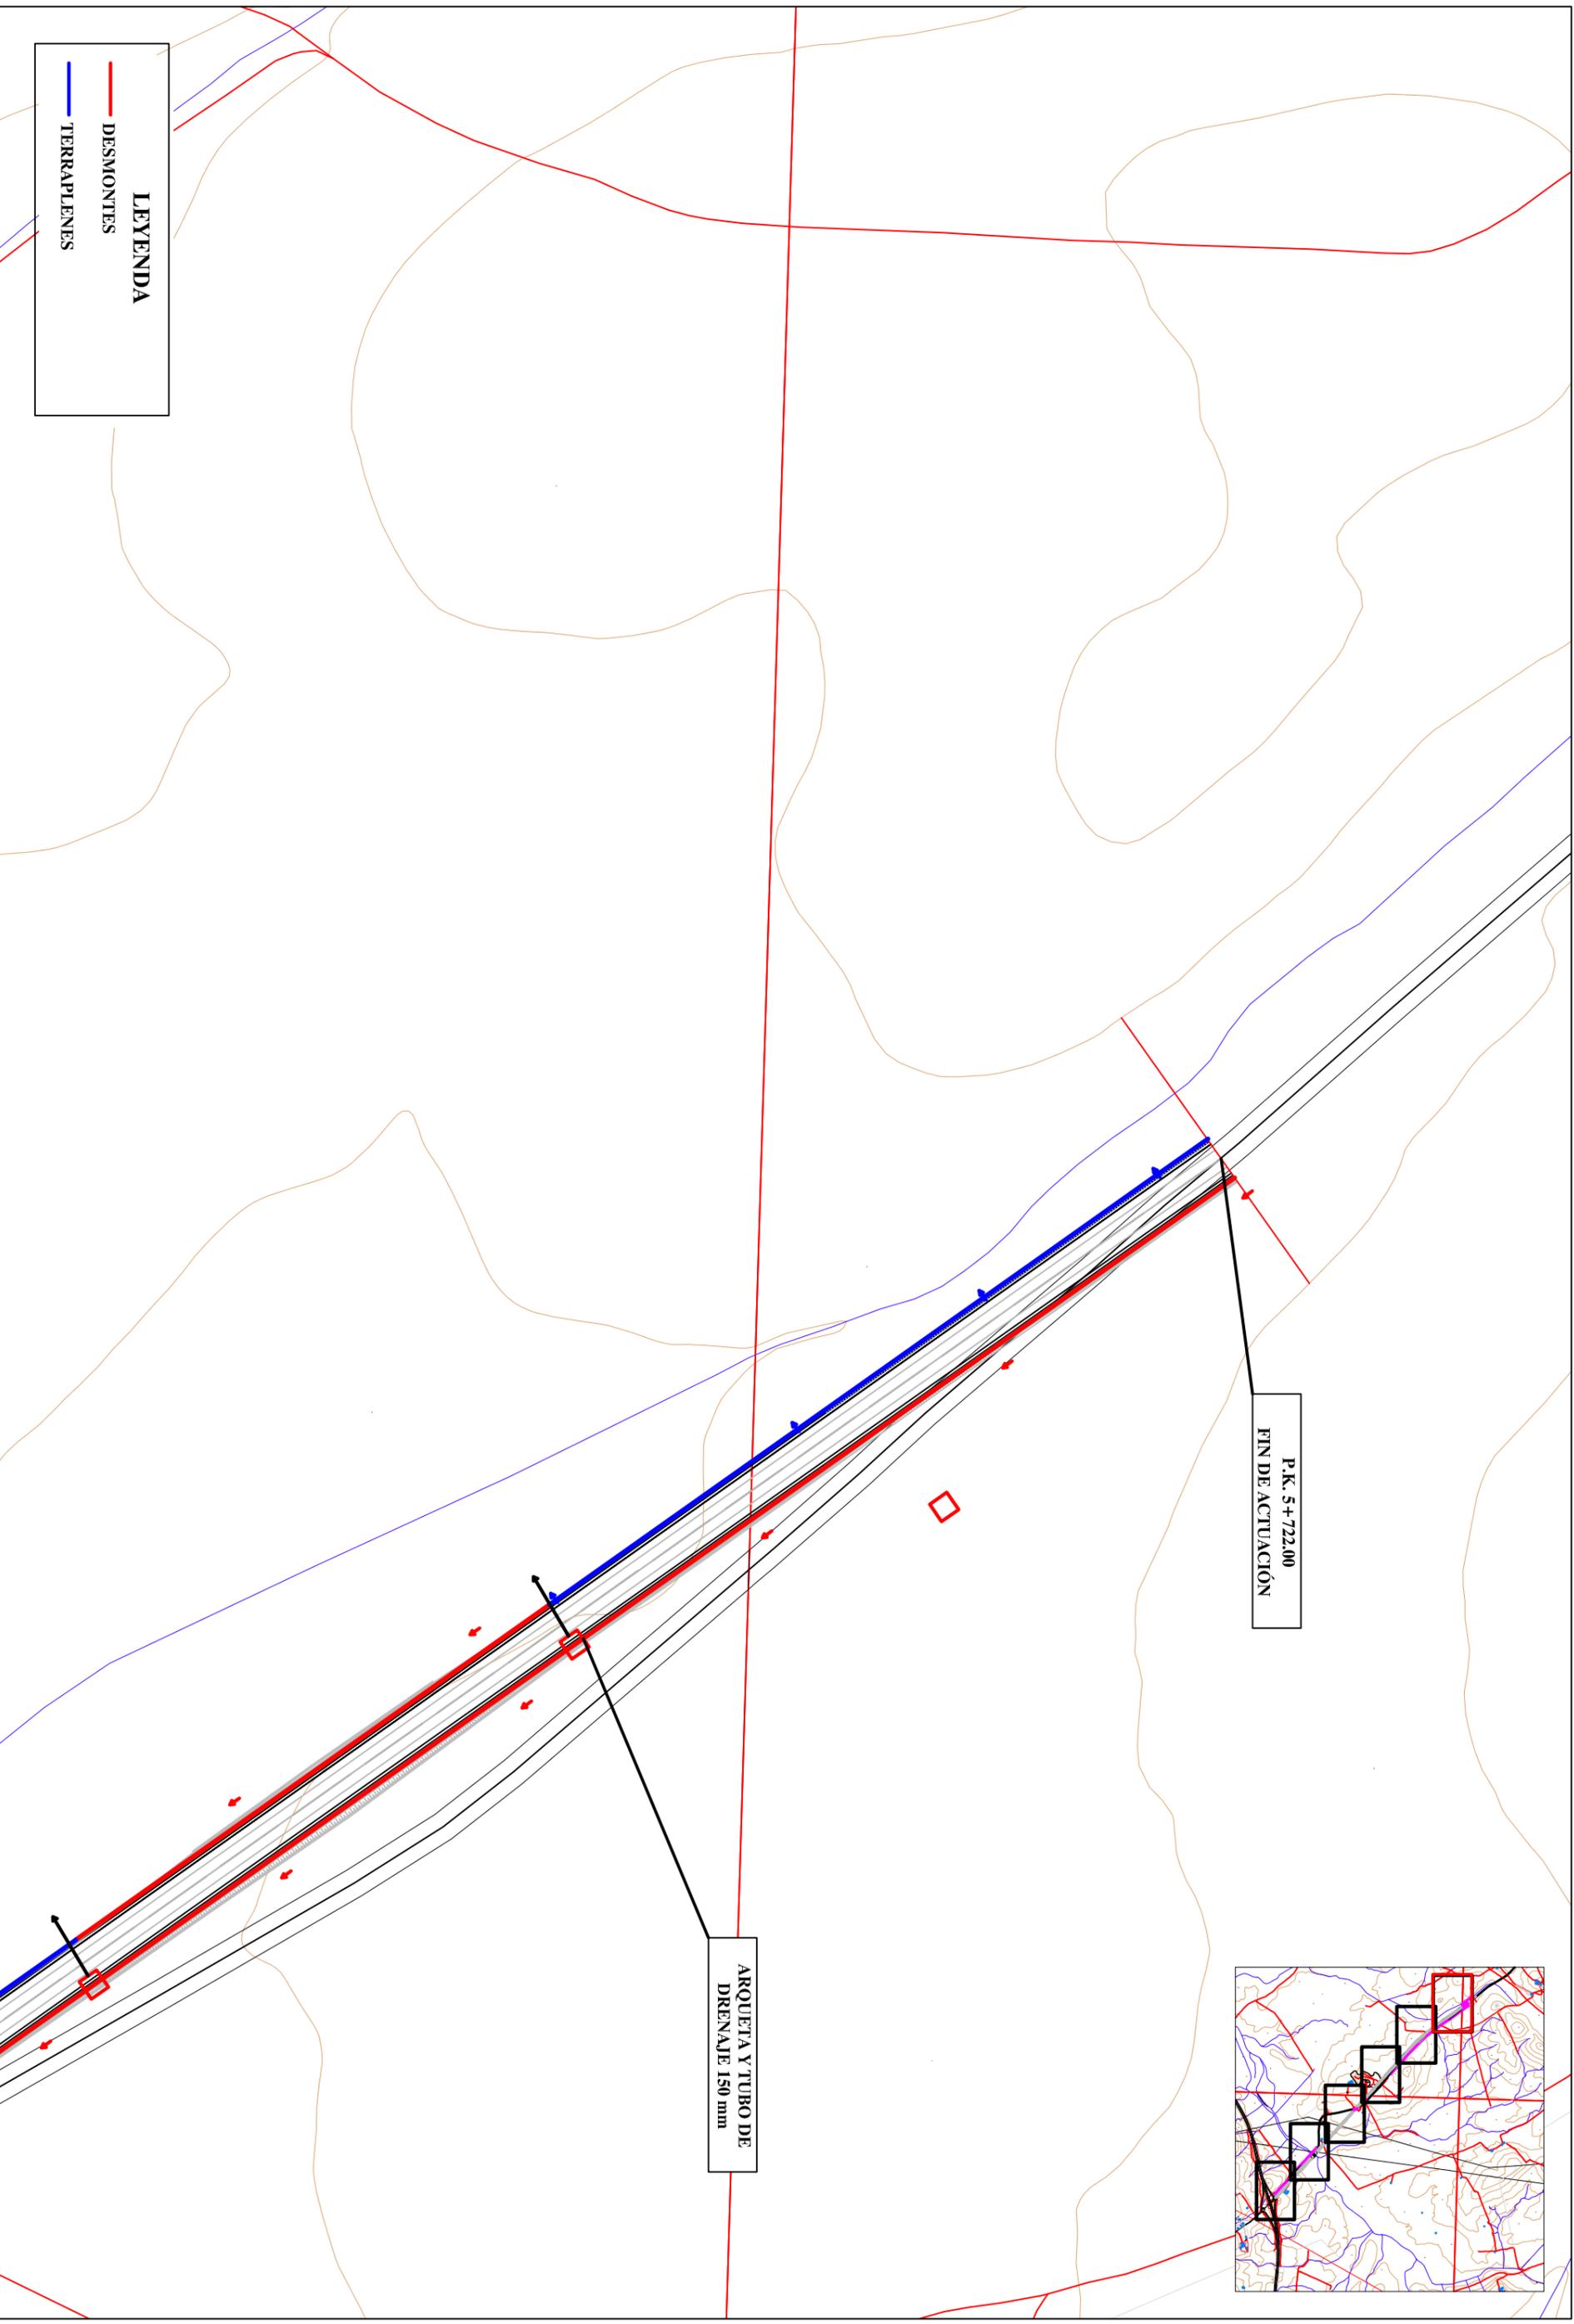

**LEYENDA**

- DESMONTES
- TERRAPLENES

UNIVERSIDAD DE SEVILLA	ESCUOLA TÉCNICA SUPERIOR DE INGENIERIA	DEPARTAMENTO DE CONSTRUCCIONES ARQUITECTONICAS I	AUTOR DEL PROYECTO: MARCOS MARISAL ROSADO	TUTOR DEL PROYECTO: BLAS GONZÁLEZ GONZÁLEZ	PROYECTO DE CONSTRUCCIÓN DE LA VARIANTE DE TRAZADO DE LA CA-5101 DESDE EL P.K. 1+900 HASTA EL P.K. 5+722	ESCALA: ORIGINAL A3 1:2000	FECHA: JUNIO - 2016	TÍTULO DEL PLANO: DRENAJE LONGITUDINAL	NOMBRE DEL FICHERO DIGITAL: 16_DRENAJE LONGITUDINAL.dwg	NÚMERO DE PLANO: 10	HOLA 6 de 6
------------------------	--	--	--	---	--	----------------------------------	------------------------	---	--	------------------------	----------------